


PLAN ORIENTACYJNY

skala 1:10000

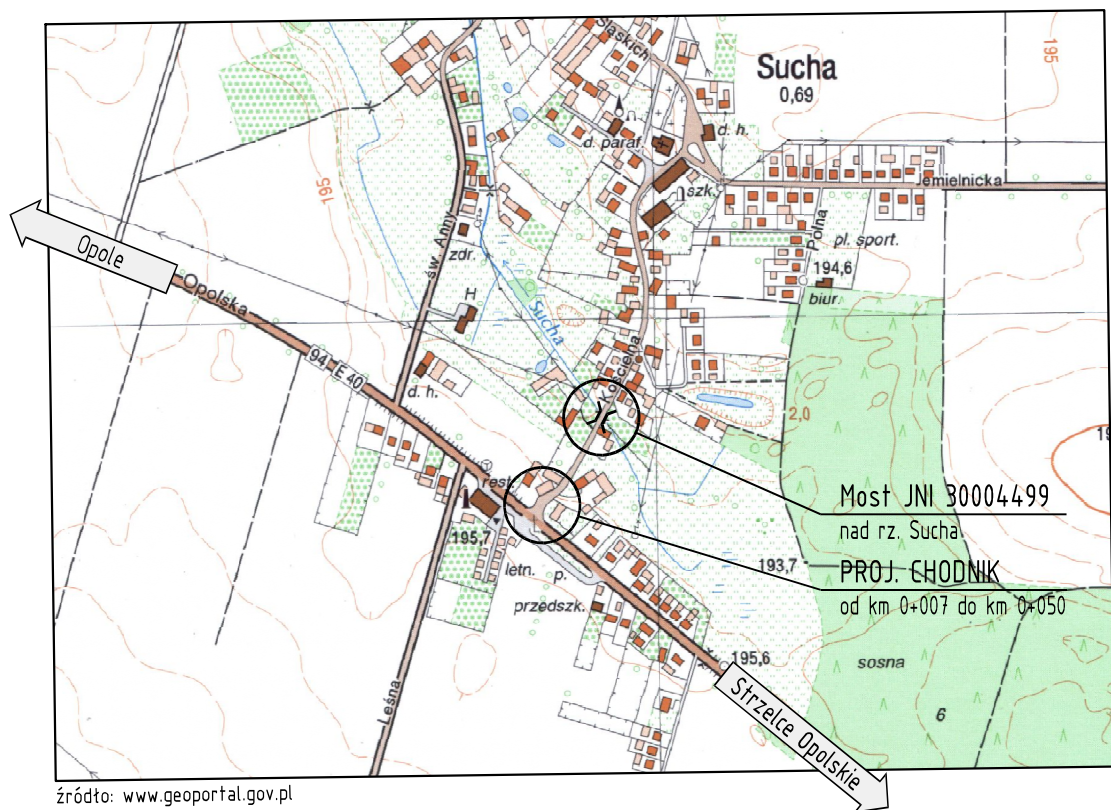

źródło: www.geoportal.gov.pl

PROPLAN
Wojciech WAWRZYNIAK

60-169 Poznań Strzelińska 21A/6
tel. 796 103 396 biuro@proplan.com.pl
NIP: 7822299431 REGON: 302632835

INWESTOR			
Powiat Strzelecki reprezentowany przez Zarząd Powiatu Strzeleckiego 47-100 Strzelce Opolskie, ul. Jordanowska 2			
INWESTYCJA			
Przebudowa drogi powiatowej nr 1822 O Sucha - Rozmierka w zakresie budowy chodnika od km 0+007 do km 0+050 w m. Sucha			
STANOWISKO	IMIĘ I NAZWISKO	NUMER UPRAWNIEN	PODPIS
Projektant	mgr inż. Krzysztof Buk	WKP/0291/P00D/12 spec. drogowa	<i>K. Buk</i>
Projektant	mgr inż. Wojciech Wawrzyniak	WKP/0333/P00M/16 spec. inżynierska mostowa	<i>W. Wawrzyniak</i>
TYTUŁ RYSUNKU			NUMER RYSUNKU
PLAN ORIENTACYJNY			01
BRANŻA	STADIUM	DATA	SKALA
DROGOWA	PT (PB/PW)	27.10.2023	1:10 000