


# PLAN ZAGOSPODAROWANIA TERENU (ETAP 1)

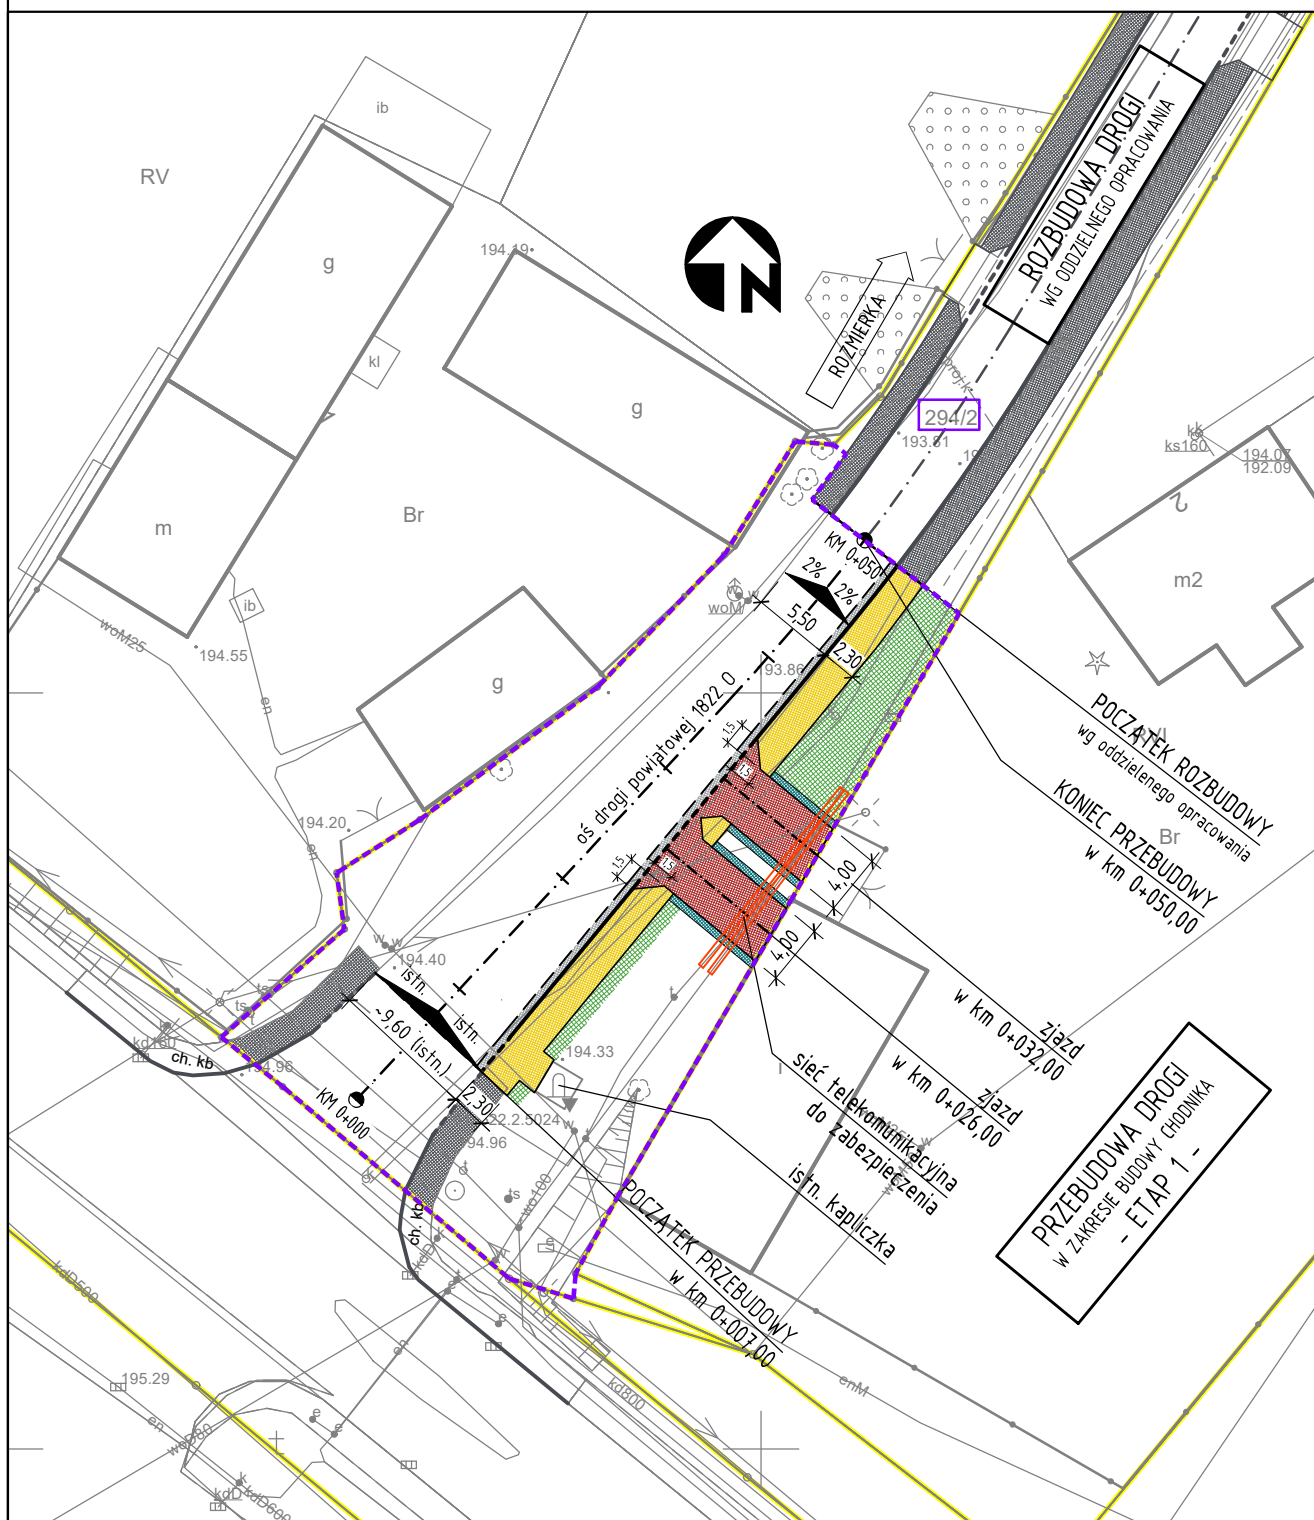

Opracowano na kopii mapy zasadniczej  
pobranej z zasobu PODGIK: GKN.6640.1246.2015  
Licencja nr GKN.6642.1031.2023\_1611\_CL2

Za zgodność z oryginałem  
mgr inż. Wojciech Wawrzyniak

## Legenda

- proj. chodnik - kostka betonowa
- istn. chodnik - kostka betonowa
- proj. zjazd - kostka betonowa
- proj. pobocze umocnione - kostka betonowa
- proj. zielen drogowa (obsiew trawą)
- istn. granice działek ewidencyjnych
- granica obszaru inwestycyjnego
- działka w zakresie robót budowlanych
- działka poza zakresem robót budowlanych

294/2  
651/4

**PROPLAN**  
Wojciech WAWRZYNIAK

60-169 Poznań Strzeleńska 21A/6  
tel. 796 103 396 biuro@proplan.com.pl  
NIP: 7822299431 REGON: 302632835

INWESTOR			
Powiat Strzelecki reprezentowany przez Zarząd Powiatu Strzeleckiego 47-100 Strzelce Opolskie, ul. Jordanowska 2			
INWESTYCJA			
Przebudowa drogi powiatowej nr 1822 O Sucha - Rozmierka w zakresie budowy chodnika od km 0+007 do km 0+050 w m. Sucha			
STANOWISKO	IMIĘ I NAZWISKO	NUMER UPRAWNIEN	PODPIS
Projektant	mgr inż. Krzysztof Buk	WKP/0291/POOD/12 spec. drogowa	<i>K. Buk</i>
Projektant	mgr inż. Wojciech Wawrzyniak	WKP/0333/POOM/16 spec. inżynierska mostowa	<i>W. Wawrzyniak</i>
TYTUŁ RYSUNKU			NUMER RYSUNKU
PLAN ZAGOSPODAROWANIA TEREN (ETAP 1)			02.1
BRANŻA	STADIUM	DATA	SKALA
DROGOWA	PT (PB/PW)	27.10.2023	1:500