



PRZEKRÓJ W KM 0+007


PRZEKROJE NORMALNE DROGI (ETAP 1)
skala 1:50

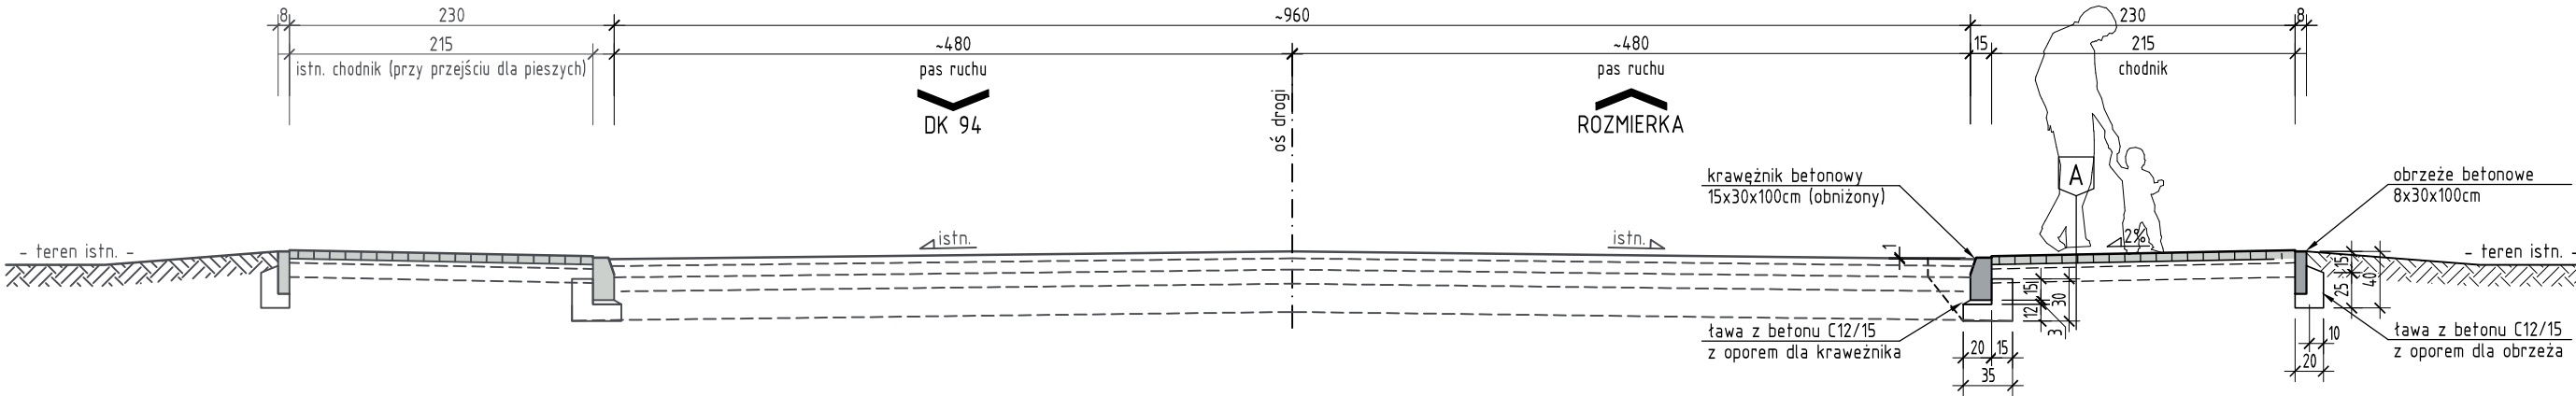

PRZEKRÓJ W KM 0+032

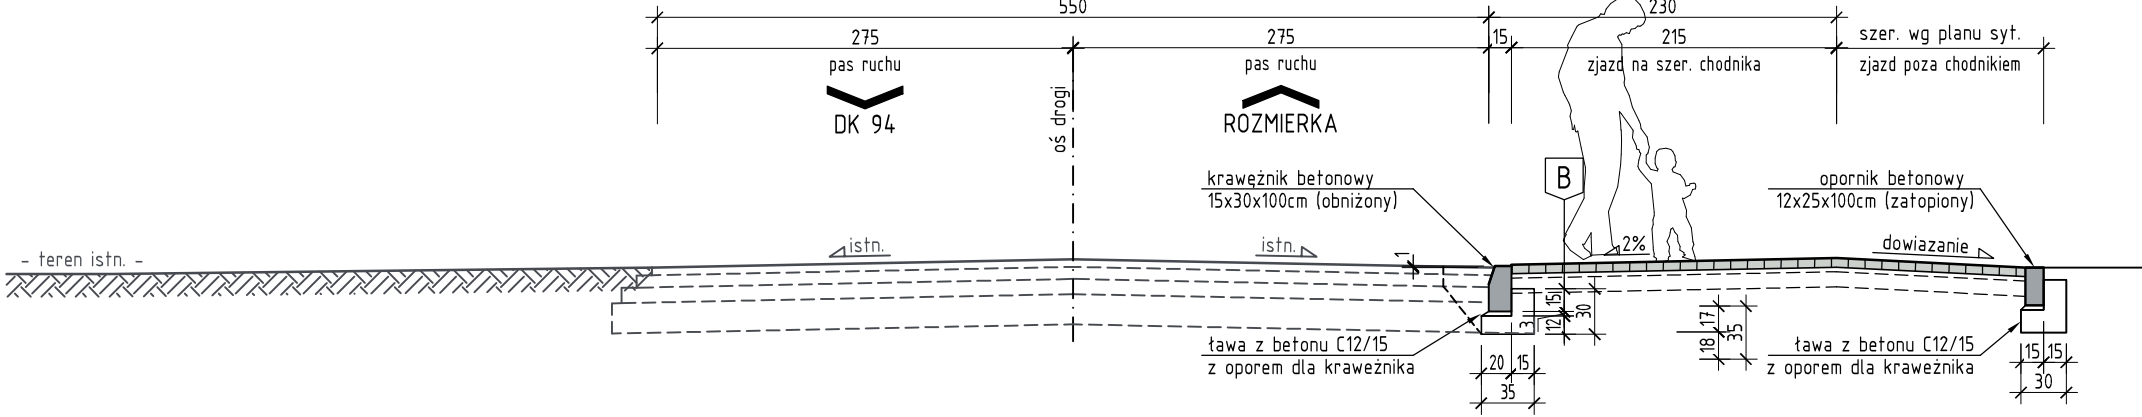



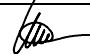
PRZEKRÓJ W KM 0+040

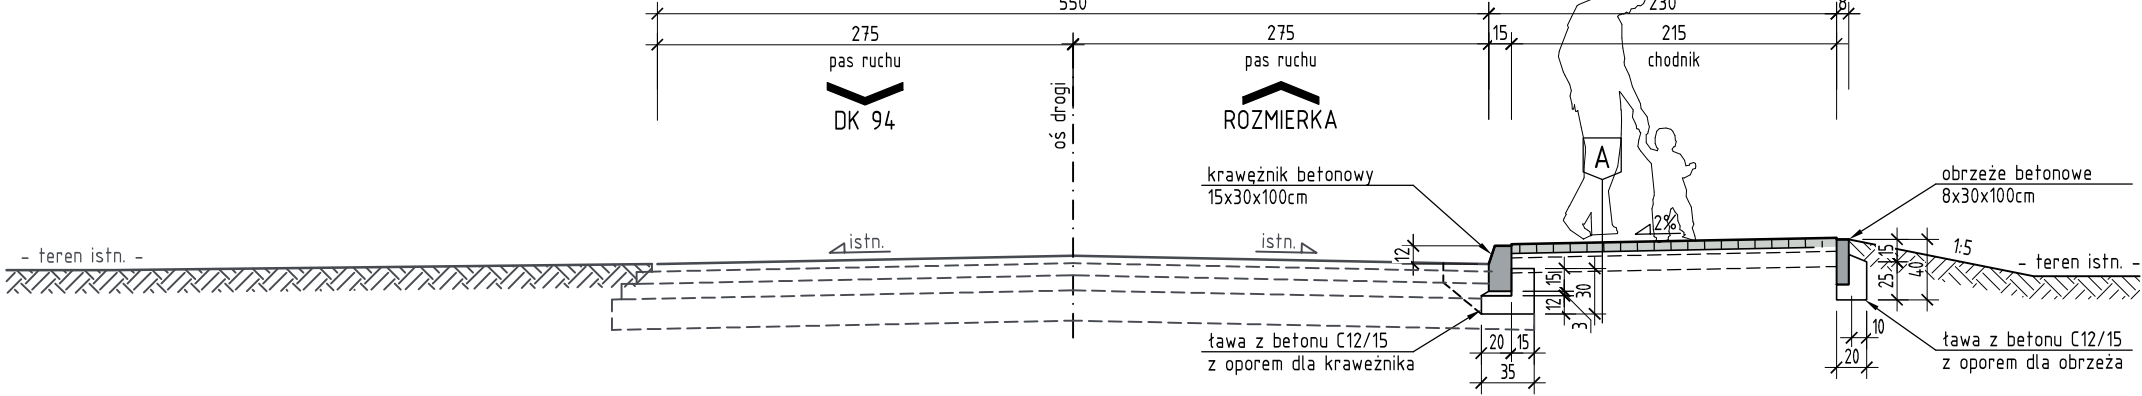

A	CHODNIK
6,0 cm	kostka brukowa betonowa z mikrofazą (szara)
3,0 cm	podsyпка cementowo-piaskowa 1:4
10,0 cm	grunt stabilizowany cementem (2,5 MPa)
	podłoże z gruntu niewysadzinowego (E2≥80MPa)

B	ZJAZD
8,0 cm	kostka brukowa betonowa z mikrofazą (szara)
3,0 cm	podsyпка cementowo-piaskowa 1:4
20,0 cm	podbudowa zasadnicza - mieszanka niezwiązana 0/31,5 z kruszywa C90/3 stabilizowana mechanicznie nasyp z gruntu przepuszczalnego Is>0,99 lub podłoże z gruntu niewysadzinowego (E2min=100MPa)

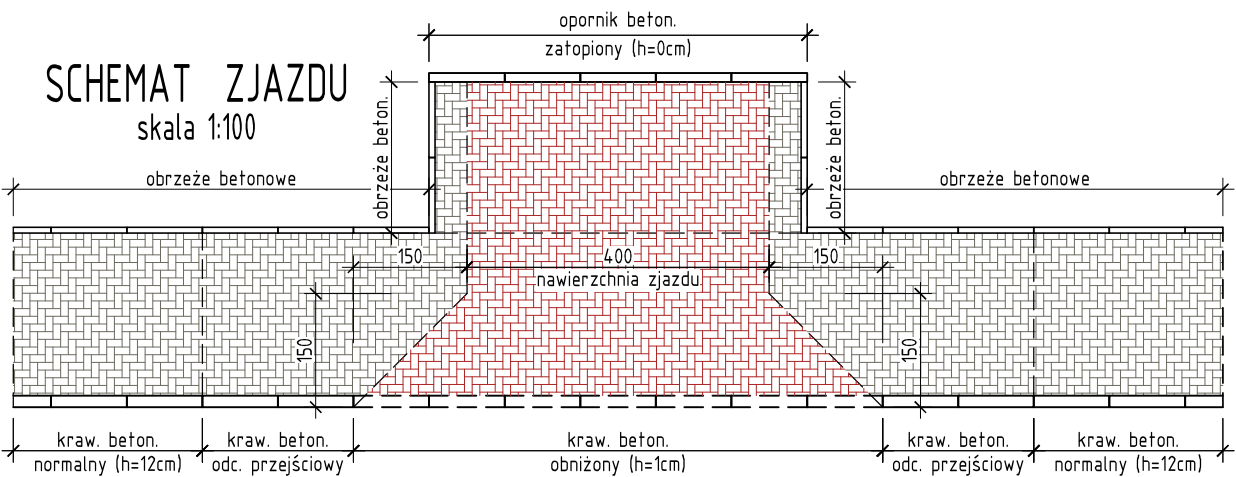

<div>PROPLAN</div> <div>Wojciech WAWRZYNIAK</div>		60-169 Poznań tel. 796 103 396 NIP: 7822299431		Strzelińska 21A/6 biuro@proplan.com.pl REGON: 302632835	
INWESTOR		Powiat Strzelecki reprezentowany przez Zarząd Powiatu Strzeleckiego 47-100 Strzelce Opolskie, ul. Jordanowska 2			
INWESTYCJA		Przebudowa drogi powiatowej nr 1822 O Sucha - Rozmierka w zakresie budowy chodnika od km 0+007 do km 0+050 w m. Sucha			
STANOWISKO		IMIE I NAZWISKO		NUMER UPRAWNIĘĆ	
Projektant		mgr inż. Krzysztof Buk		WKP/0291/P000/12 spec. drogowa 	
Projektant		mgr inż. Wojciech Wawrzyniak		WKP/0333/P00M/16 spec. inżynierska mostowa 	
TYTUŁ RYSUNKU				NUMER RYSUNKU	
PRZEKROJE NORMALNE DROGI (ETAP 1)				03.1	
BRANŻA		STADIUM		SKALA	
DROGOWA		PT (PB/PW)		1:50	
		DATA		27.10.2023	