


Przekrój przez bieżnię  
4-ro torową  
skala 1:10

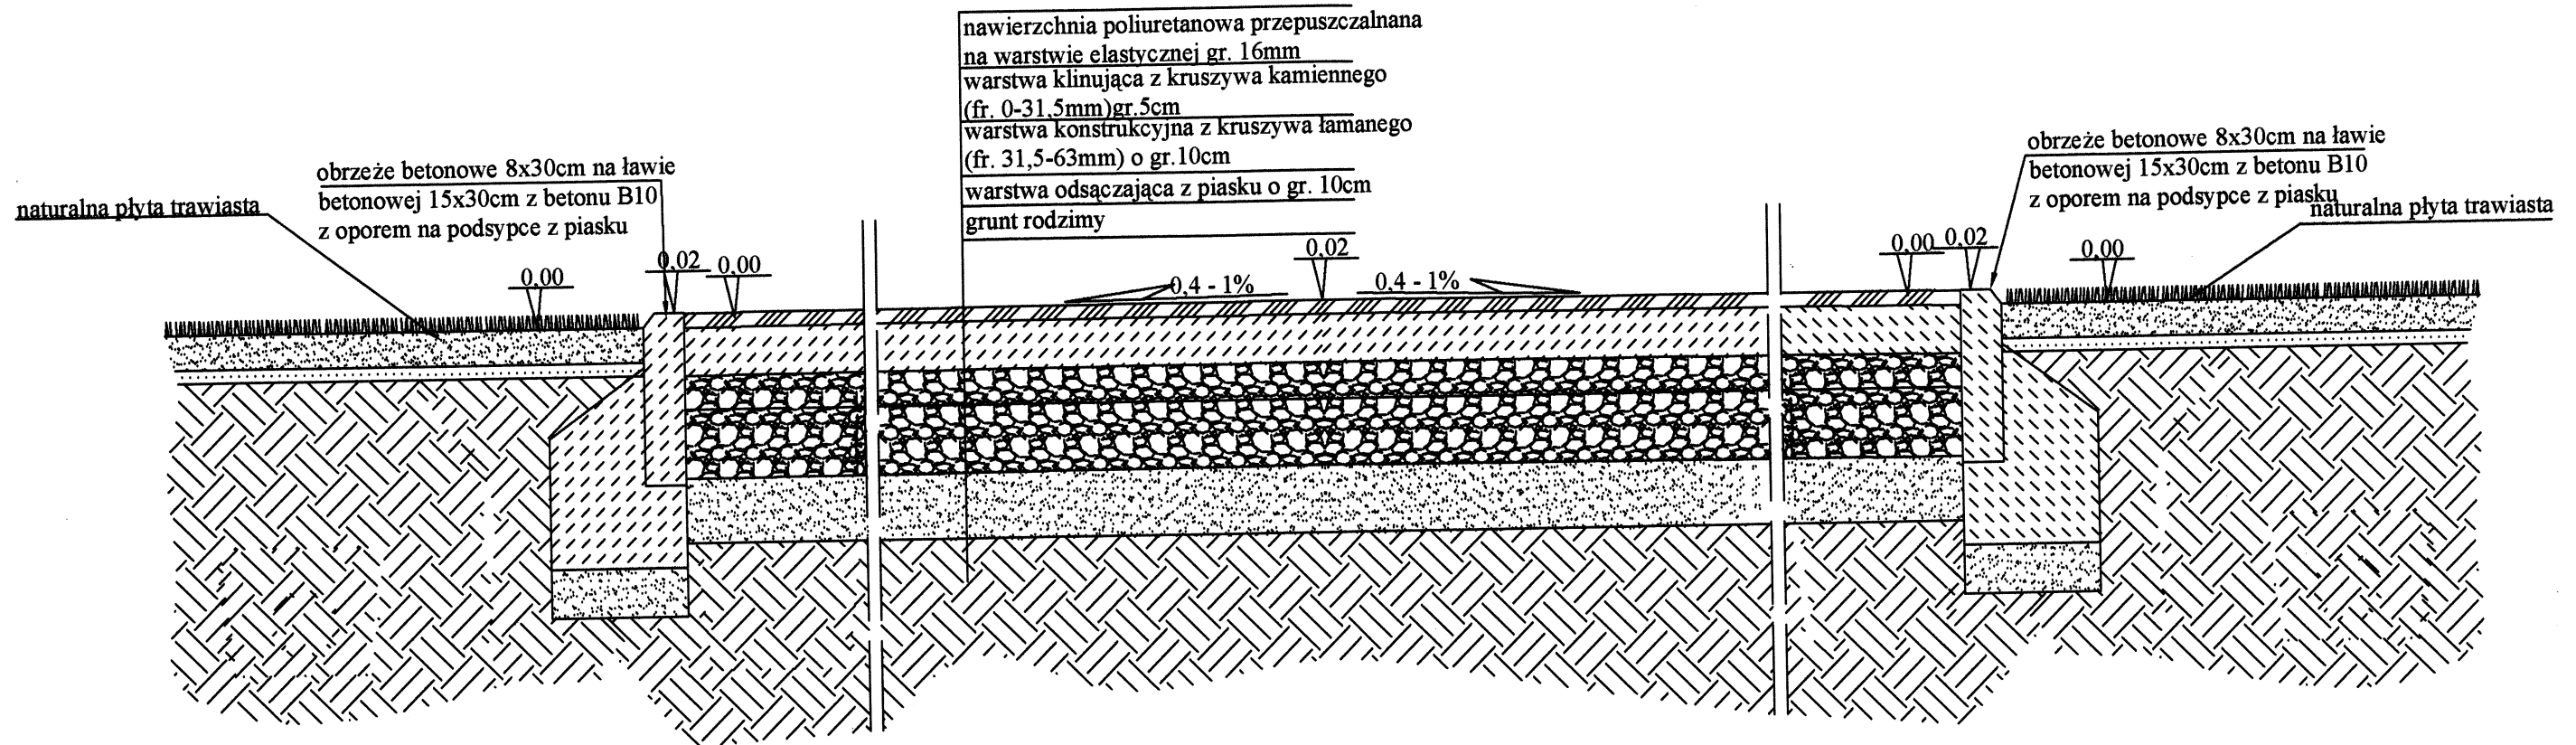

mgr inż. WITOLD KRYSIAK  
Uprawnienia budowlane do kierowania i nadzorowania  
robot budowlanych, projektowania w specjalności  
konstrukcyjno-budowlanej z cyframi, projektowania  
w specjalności architektonicznej w ograniczonym zakresie,  
nr ewid. GAN 1/80; nr ewid. UAN 30/85  
ul. M. Konopnickiej 18, 62-700 Turek kom 0604 446 749

mgr inż. Piotr Ziętek  
KONSTRUKCJE BUDOWLANE  
ul. Niepodległości 14, 62-700 TUREK  
tel. 0888 971 316  
kier. 668-178-68-54

PROJEKTOWANIE, KOSZTORYSOWANIE  
I NADZÓR ROBOT BUDOWLANYCH  
Upr. Bud. Nr GI. 8346/1123/76  
**PIOTR ZIĘTEK**  
ul. Niepodległości 14, tel. 289-14-3  
62-700 TUREK

Temat	Budowa Kompleksu Sportowego w Miejscowości Przedecz "MOJE BOISKO - ORLIK 2012"	
Obiekt	Kompleks Sportowy "MOJE BOISKO - ORLIK 2012"	
Adres	Przedecz, Działka nr 1	
Inwestor	Urząd Gminy i Miasta Przedecz	
Rysunek	Przekrój Przez Bieżnię 4-ro Torową	
Autor	mgr inż. Witold Krysiak nr ewid. GAN 1/80; nr ewid. UAN 30/85	
Asyst. Proj.	mgr inż. Piotr Ziętek	
Data	11/2008	Skala 1:10