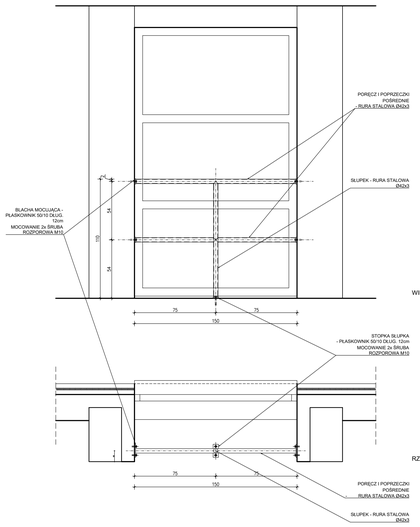

DETAL BALUSTRADY **SKALA 1:20**

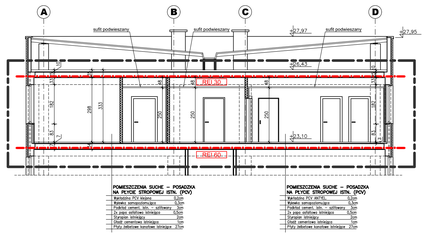

PRZEKRÓJ A-A **SKALA 1:100**

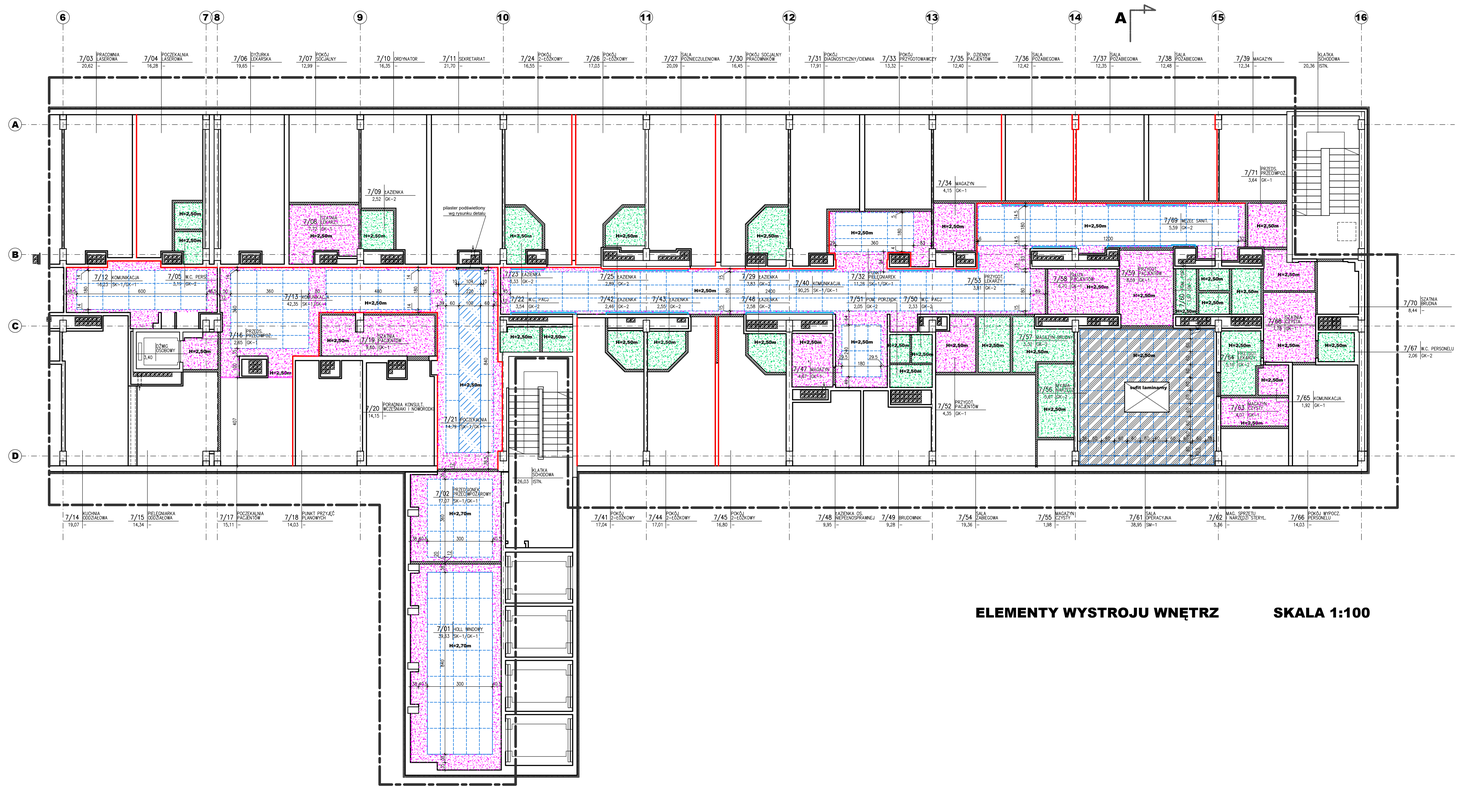

ELEMENTY WYSTROJU WNĘTRZ **SKALA 1:100**

LEGENDA OZNACZEŃ - SUFITY PODWIESZONE:

- H=2,50m — WYSOKOŚĆ SUFITU NAD POSADZKĄ
- SK–1 — TYP SUFITU PODWIESZONEGO WG OPISU
- SUFIT KASETONOWY 60x60cm
- SUFIT KASETONOWY 120x60cm
- SUFIT GIPSOWO-KARTONOWY
- SUFIT GIPSOWO-KARTONOWY WODOODPORNY
- SUFIT NAPINANY Z NADRUKIEM
- SUFIT SUFIT HIGIENICZNY SYSTEMOWY KASETONOWY Z BLACHY NIERDZEWNEJ 60x60cm
- PORĘCZE PRZYŚCIENNE NA WYS. 90cm - WG OPISU
- TAPETA WINYLOWA Z NADRUKIEM - NAD OKŁADZINĄ PCV

RZUT 7 PIĘTRA **SKALA 1:100**

LEGENDA OZNACZEŃ:

- ściany istniejące
- konstrukcje żelbetowe istniejące
- wyburzenia
- ściany działowe murowane z bloczków
- obudowy gipsowo-kartonowe
- izolacja termiczna - styropian
- izolacja termiczna - wełana mineralna
- Okna i drzwi opisano według zasady: liczba nad kreską - szerokość otworu w murze; liczba pod kreską - wysokość otworu w murze; liczba pod kreską w nawiasie - wysokość ościeży podparapetowej
- Otwory w świetle ościeży opisani według zasady: liczba nad kreską - szerokość otworu w murze; liczba pod kreską - wysokość otworu w murze; liczba pod kreską w nawiasie - wysokość ościeży podparapetowej nad posadzką
- Nywietrzaki szczelinowe montowane w oknach istniejących - wg opisu technicznego
- Silwanik do oddymiania w oknach istniejących - wg opisu technicznego
- ZAKRES OPRACOWANIA DLA ROBÓT BUDOWLANYCH
- ODDZIELENIA PRZECIWPOŻAROWE
- REI 120 — ODPORNOŚĆ OGNIOWA PRZEGRÓD BUDOWLANYCH

INWESTOR	Szpital Wojewódzki im. Świętego Łukasza w Tarnowie, UL. LWOWSKA 178A, 33-100 TARNÓW, TEL. (14) 63 15 000
ZAMAWIAJĄCY	SB COMPLEX Sp. z o.o. Sp. kom., ul. Księcia Józefa Poniatowskiego 8, 35-036 RZESZÓW, TEL. (17) 300 02 12
JEDNOSTKA PROJEKTOWA	LIGASZEWSKI STUDIO PROJEKTOWE, UL. PIĘKNA 56B/7 50-506 WROCŁAW, TEL. (71) 336-58-56, (602) 155-194
GŁÓWNY PROJEKTANT / NR UPR.	ARCH. PIOTR LIGASZEWSKI 18/89/UW — PODPIS
PROJEKTANT / NR UPR.	ARCH. PIOTR LIGASZEWSKI 18/89/UW — PODPIS
SPRAWDZAJĄCY / NR UPR.	ARCH. .... — PODPIS
RYSOWAŁ	PODPIS

PRAWA AUTORSKIE ZASTRZEŻONE. NINIEJSZY PROJEKT JEST PRZEDMIOTEM PRAWA AUTORSKIEGO I CHRONIONY JEST AUTORSKIM PRAWEM OSOBISTYM I AUTORSKIM PRAWAMI MAJĄTKOWYMI (AKO "UTWÓR ARCHITEKTONICZNY, PLASTYCZNY, GRAFICZNY, OPRACOWANIE GRAFICZNE" W ROZUMIENIU USTAWY Z DN. 4.02.1994 R. O PRAWIE AUTORSKIM I PRAWACH POKREWNYCH, TEKST JEDNOLITY DZ. U. NR 90 Z 2006 R. POZ. 631.

TEMAT / INWESTYCJA – ADRES:

PRZEBUDOWA 7 PIĘTRA BUDYNKU "A" SZPITALA WOJEWÓDZKIEGO W TARNOWIE - ODDZIAŁ: REHABILITACJI TARNÓW, UL. LWOWSKA 178A

OBIEKT:

BUDYNEK "A" SZPITALA WOJEWÓDZKIEGO IM. ŚW. ŁUKASZA W TARNOWIE

RODZAJ OPRACOWANIA / STADIUM:

PROJEKT BUDOWLANO-WYKONAWCZY

BRANŻA:

ARCHITEKTURA

TYTUŁ RYSUNKU	SKALA
ODDZIAŁ OKULISTYKI RZUT 7 PIĘTRA, PRZEKRÓJ A-A ELEMENTY WYSTROJU WNĘTRZ	1:100

NR EWIDENCYJNY RYSUNKU	REW.
	0

DATA 11.2023 — NR PORZ. RYS. A-02