


ELEWACJA WSCHODNIA

skala 1:200

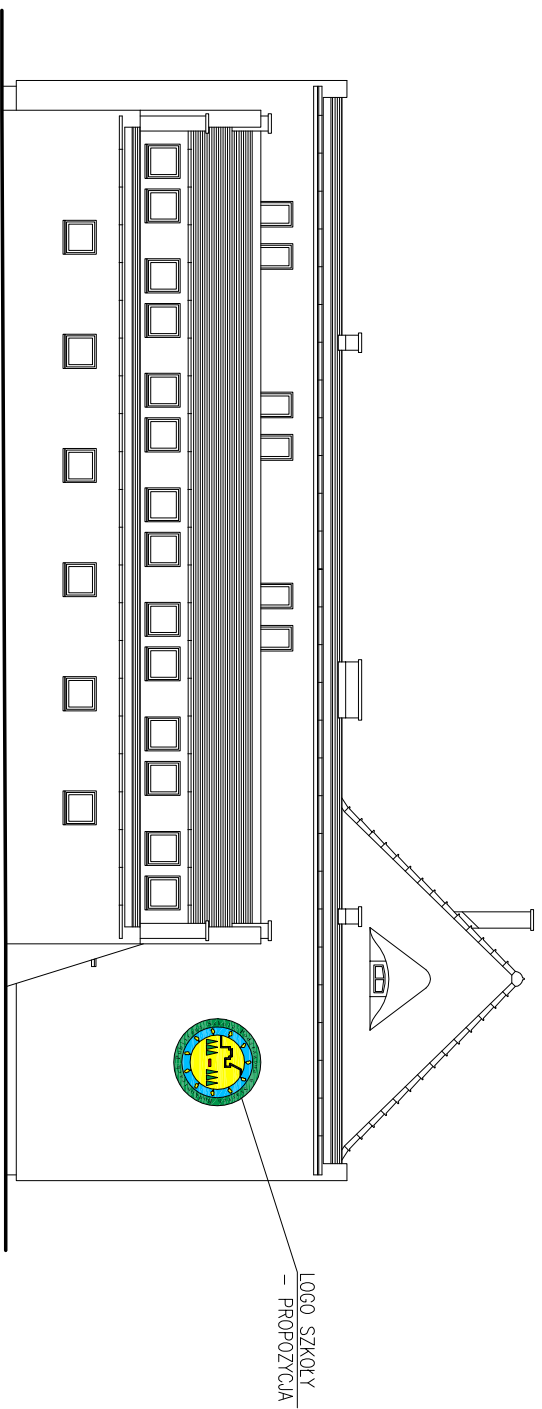

UWAGA:

KOLORYSTYKA ELEWACJI ZOSTANIE USTALONA PRZEZ UŻYTKOWNIKA NA ETAPIE ROBOTY BUDOWLANYCH, PO UZGODNIENIU Z PROJEKTANTEM

ELEWACJA PÓŁNOCNA

skala 1:200

<i>Jednostka projektowa</i>			
PROJEKT mgr inż. Andrzeja Balcewicz			
45-131 Opole, ul. J. Cygana 4/323			
<i>Objekt</i>	PUBLICZNA SZKOŁA PODSTAWOWA		
<i>Adres</i>	46-030 Stare Budkowice, ul. Wolczyńska 14		
<i>Inwestor</i>	Gmina Murów, 46-030 Murów ul. Dworcowa 2		
<i>Temat</i>	TERNOMODERNIZACJA BUDYNKU SZKOŁY ELEWACJE: WSCHODNIA I PÓŁNOCNA		
<i>Termin</i>	<i>Data</i>	<i>Skala</i>	
	05.2019 r.	1:100	
<i>Projektant</i>	<i>inż. uprawnień</i>	<i>podpis</i>	<i>Faza projektowa</i>
mgr inż. arch. Jan J. Gajda	19/73Op		PB
<i>Sprawił</i>	mgr inż. arch. Jędrzej Bartnik	59/88Op	8/A

+48 501 019 580
a.balcewicz@wp.pl