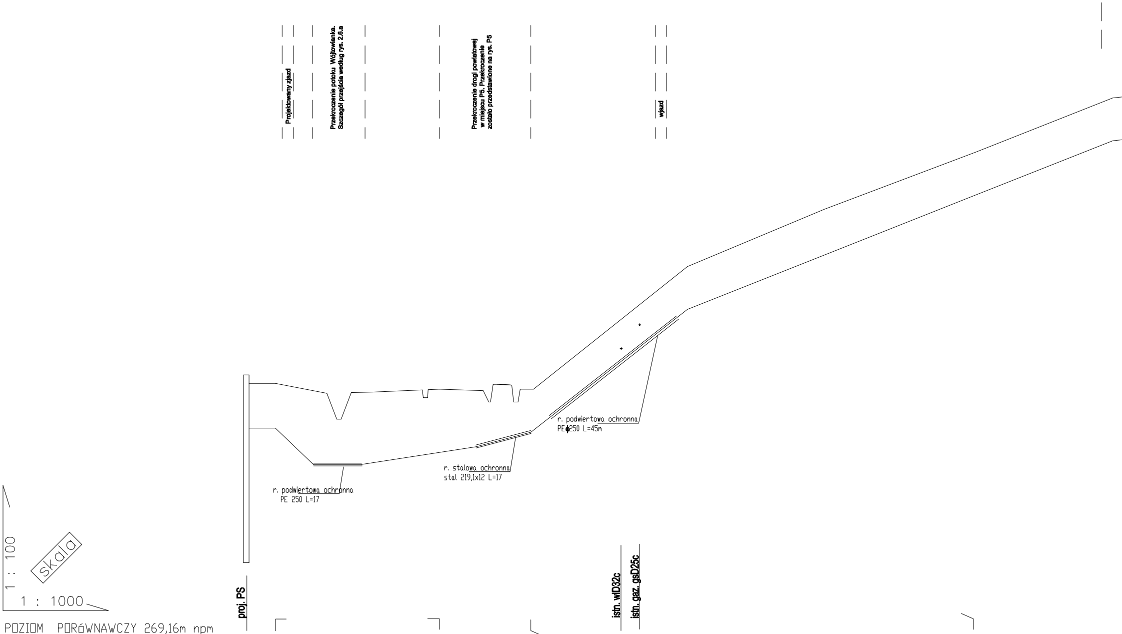
Projektowany zjazd
Przekroczenie potoku Wójtowianka. Szczegół przejścia według rys. 2.6.a
Przekroczenie drogi powiatowej w miejscu P5. Przekroczenie zostało przedstawione na rys. P5
wjazd
r. podwiertowa ochronna
PE 250 L=17
r. stalowa ochronna
stal 219,1x12 L=17
r. podwiertowa ochronna
PEϕ250 L=45m
skala
1 : 100
1 : 1000
proj. PS
istn. wlD32c
istn. gaz. gsD25c

POZIOM PORóWNAWCZY 269,16m npm

RZĘDNA ISTNIEJĄCEGO/ *PROJEKTOWANEGO TERENU	278,00*		278,00*		277,60		277,60		285,90
RZĘDNA DNA RUROCIĄGU	276,40		276,40		275,35		276,00		284,40
ZAGŁĘBIENIE RUROCIĄGU	1,60		1,60		2,25		1,60		1,50
MATERIAŁ-ŚREDNIACE		PE 100 SDR 17 PE 110x6,6							
ODLEGŁOŚCI	0,00	10	10,00	58	68,00	32	100,00	155	255,00
	PS				SKA5.16		SKF1		SKF4

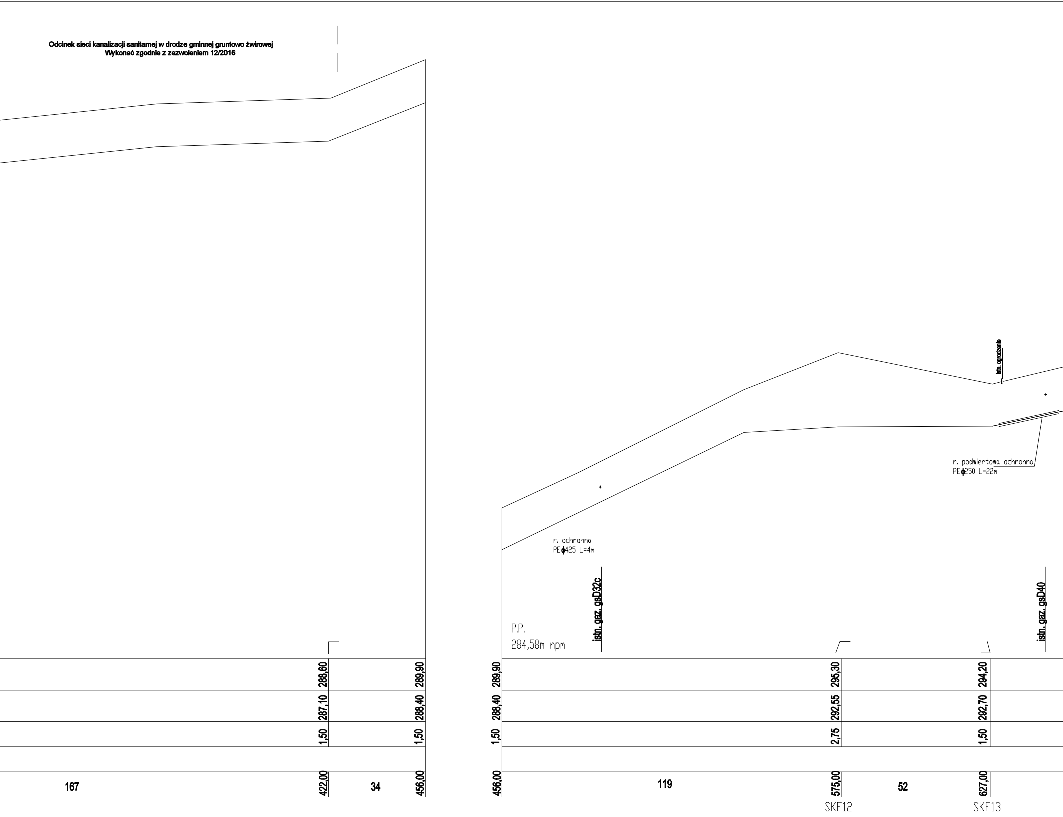

Odcinek sieci kanalizacji sanitarnej w drodze gminnej gruntowo żwirowej
Wykonać zgodnie z zezwoleniem 12/2016

r. ochronna
PEϕ425 L=4m
istn. gaz. gsD32c
P.P.
284,58m npm
istn. ogrodzenie
r. podwiertowa ochronna
PEϕ250 L=22m
istn. gaz. gsD40
288,60
289,90
287,10
288,40
1,50
1,50
167
422,00
34
456,00
289,90
288,40
1,50
456,00
119
295,30
292,55
2,75
575,00
52
294,20
292,70
1,50
627,00
SKF12
SKF13

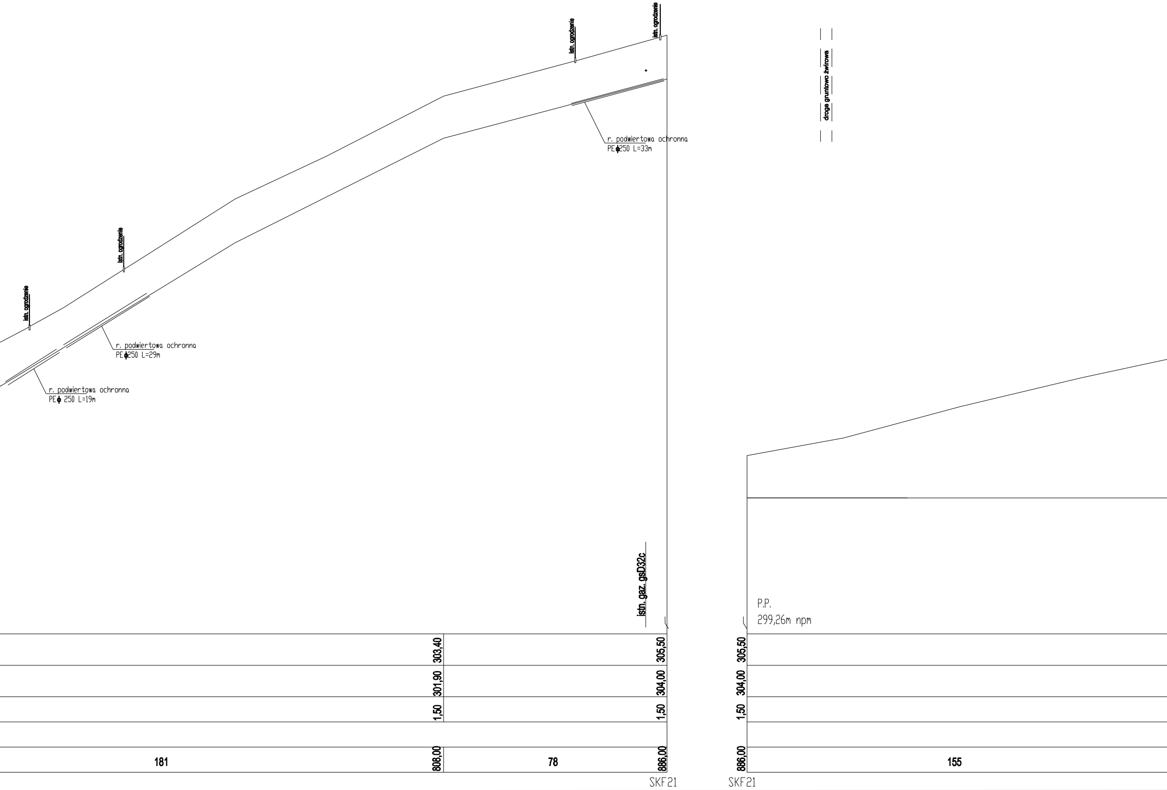
istn. ogrodzenie
Istn. ogrodzenie
Istn. ogrodzenie
istn. ogrodzenie
droga gruntowo żwirowa
r. podwiertowa ochronna
PEϕ250 L=33m
r. podwiertowa ochronna
PEϕ250 L=29m
r. podwiertowa ochronna
PEϕ 250 L=19m
istn. gaz. gsD32c
P.P.
299,26m npm
303,40
301,90
1,50
808,00
181
305,50
304,00
1,50
886,00
78
305,50
304,00
1,50
886,00
155
SKF21
SKF21

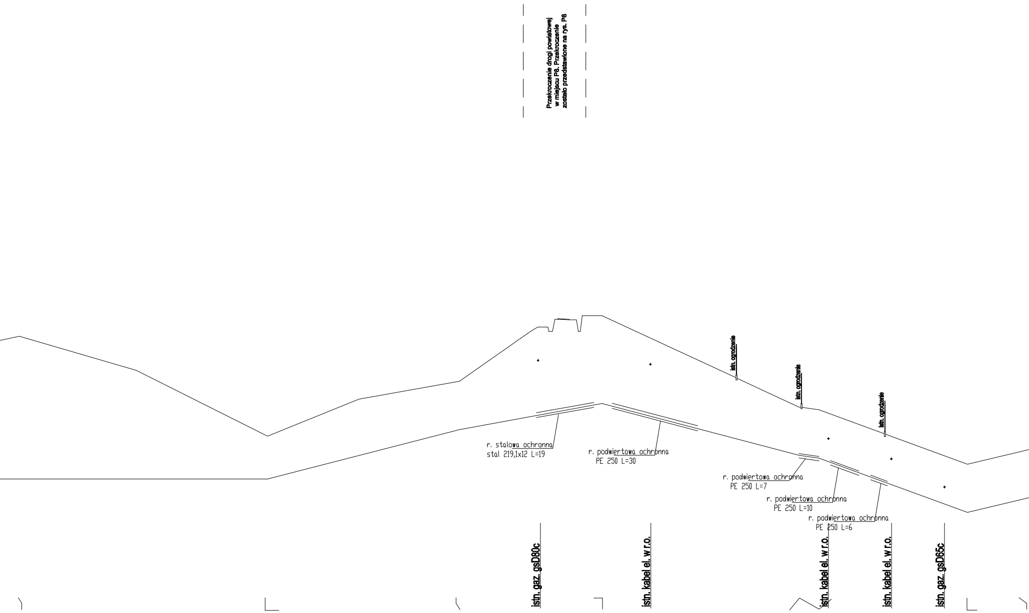

Przekroczenie drogi powiatowej w miejscu P8. Przekroczenie zostało przedstawione na rys. P8

istn. ogrodzenie
istn. ogrodzenie
istn. ogrodzenie
r. stalowa ochronna
stal 219,1x12 L=19
r. podwiertowa ochronna
PE 250 L=30
r. podwiertowa ochronna
PE 250 L=7
r. podwiertowa ochronna
PE 250 L=10
r. podwiertowa ochronna
PE 250 L=6
istn. gaz. gsD80c
istn. kabel el. w r.o.
istn. kabel el. w r.o.
istn. kabel el. w r.o.
istn. gaz. gsD65c

309,00		305,50		307,50		309,80		306,60	306,50		304,60		305,10
303,54		303,96		306,00		308,30		305,10	305,00		303,10		303,60
5,40		1,54		1,50		1,50		1,50	1,50		1,50		1,50
1041,0	85	1126,0	68	1211,0	50	1261,0	69	1330,0	1337,0	51	1388,0	21	1409,0
SKF25		SKF27		SKF29									

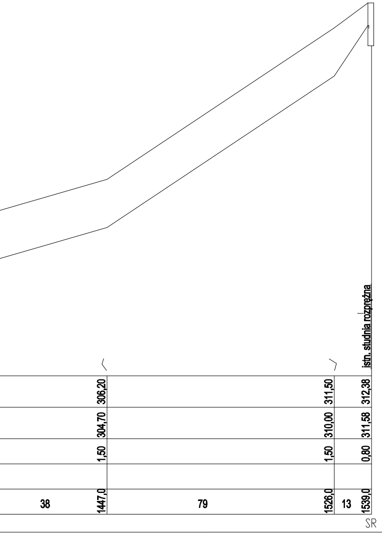
istn. studnia rozprężna
306,20
311,50
312,38
304,70
310,00
311,58
1,50
1,50
0,80
38
1447,0
79
1526,0
13
1539,0
SR

USŁUGI PROJEKTOWE, 38 - 220 DĘBOWIEC 532			
Nazwa opracowania: Budowa sieci kanalizacji sanitarnej w miejscowości Libusza - Podwójtowie - etap I			
Inwestor: Związek Gmin Ziemi Gorlickiej			
Adres inwestycji: Teren miejscowości Libusza i Korczyna			
Tytuł rysunku: Profil podłużny odcinka tłocznego sieci kanalizacji sanitarnej			Branża Sanitarna
Opracował:	Mgr inż. Sławomir Praskowicz PDK OIIB/KK/0053/0057/13		Skala: 1:100/1:1000
Projektował:	Mgr inż. Krystyna Witos nr upr. UPR.NR ANB-2-8346-22/89 ANB.V.7342/101/94		Nr rys. 2.6
Sprawdzający:	Mgr inż. Wiesław Kurcz nr upr. WBPP-NB-8346/93/83 BUA-NB-8346/111/89 BUA-NB-8346/112/89		Data: 02.2017