



ELEWACJA POŁUDNIOWA

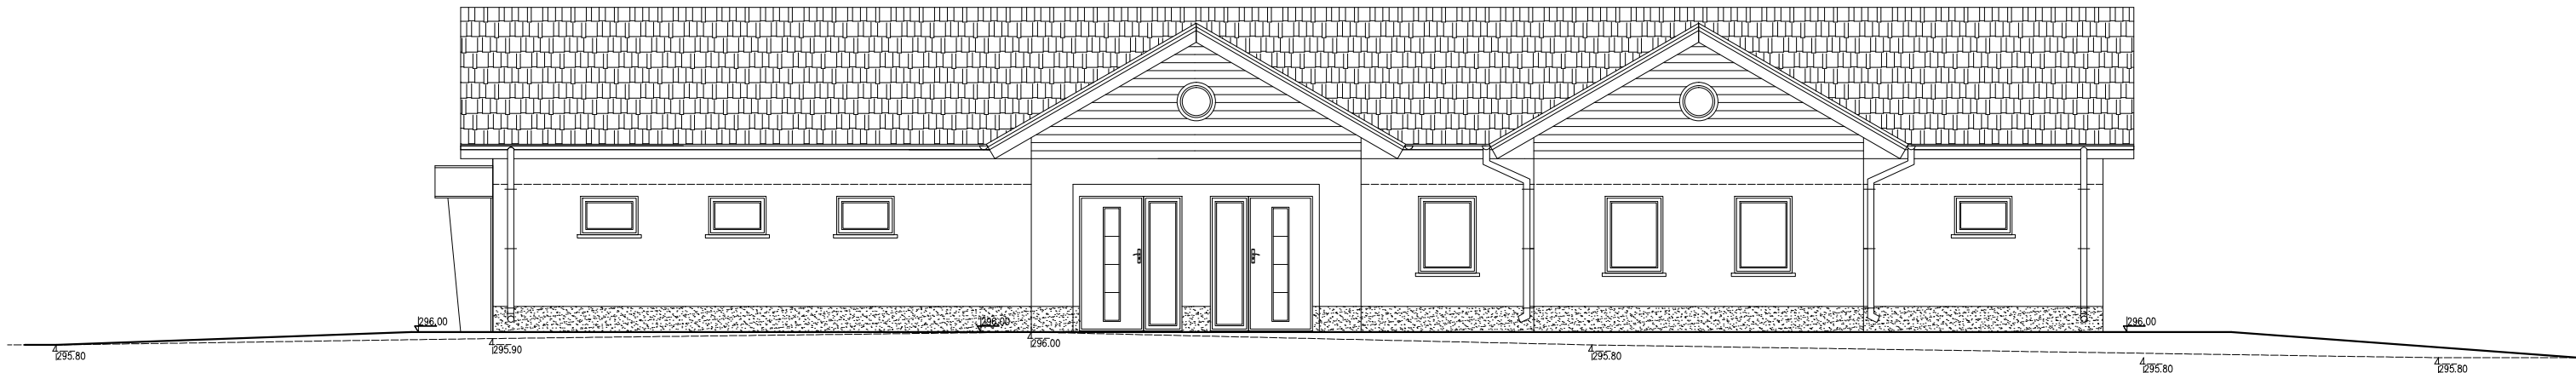

ELEWACJA PÓŁNOCNA

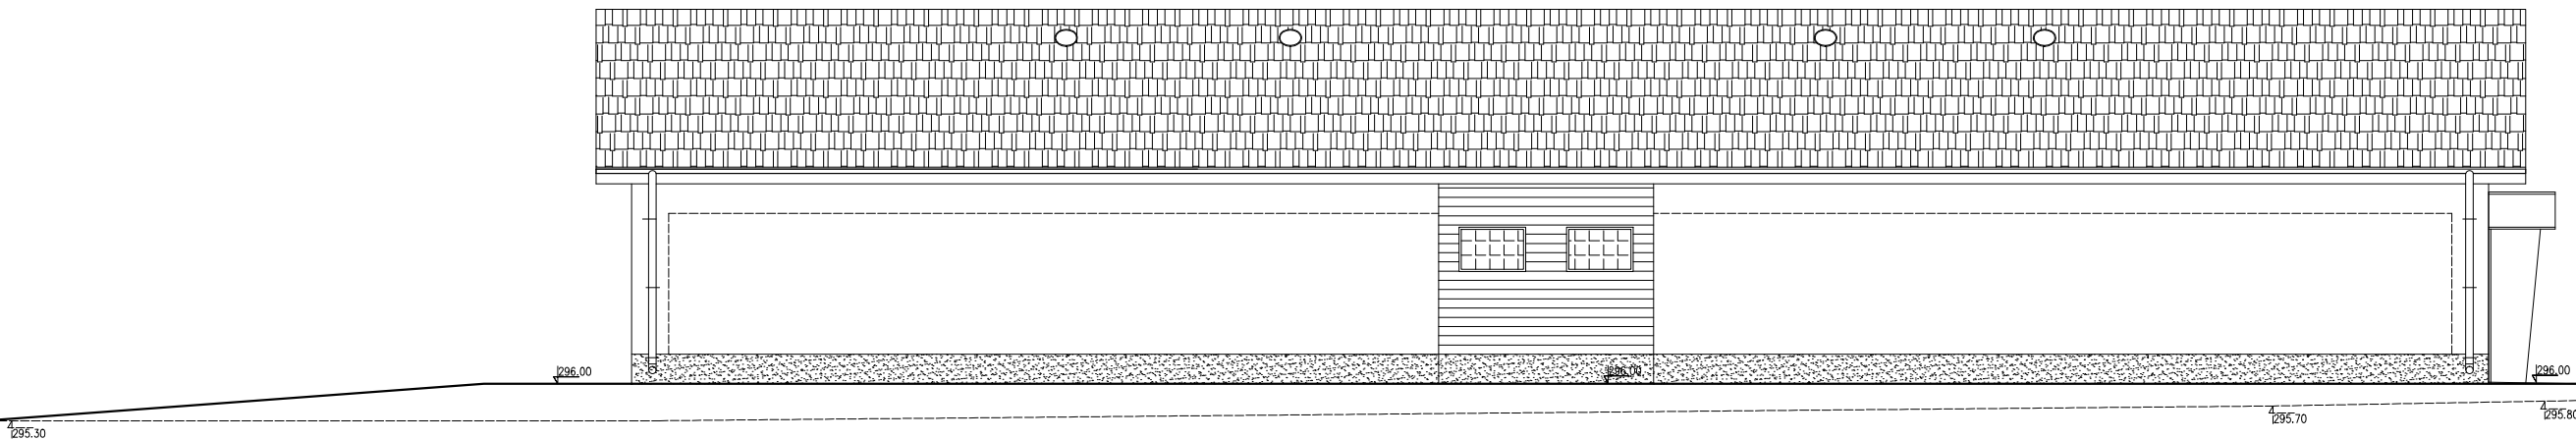

ELEMENT	MATERIAŁ	KOLOR
ELEWACJA	tylny cementowy	pastelowe odcienie szarości lub kremu
OKNO	tylny / okładziny kamienne lub klinkierowe	odcienie brązowego / kolor materiału
DACH	blachodachówka	grafitowy
STOLARKA OKIENNA	PCV	biały
STOLARKA DRZWIOWA	drzwi stalowe / PCV	biały / grafitowy
RYNNY SPUSZCZOWY	PCV	grafitowy
ELEM. DREWNIANE	drewno z gatunku iglastych	naturalny kolor drewna lub brązowy

Tytuł projektu: Budowa budynku zaplecza			
Inwestor: Gmina Kozłów, Kozłów 60, 32-241 Kozłów			Nr rysunku: A4
Lokalizacja: Kozłów, gm. Kozłów, dz. nr 1196/2			
Tytuł rysunku: Elewacje 1		Grudzień 2023	Skala: 1:100
Branża: Architektura			Podpis: Data:
Projektował:	mgr inż. Piotr Markiewicz Nr uprawnień: 140/KL/75	Uprawnienia budowlane do projektowania w specjalności konstrukcyjno-budowlanej	12.23
Sprawił:	mgr inż. Leszek Strebek Nr uprawnień: 6/84, 314/85, 339/85	Uprawnienia budowlane do projektowania bez ograniczeń w specjalności architektonicznej	12.23