


1. Poprawa odwodnienia część 1:
1.3. Dr 2514P m. Trzek

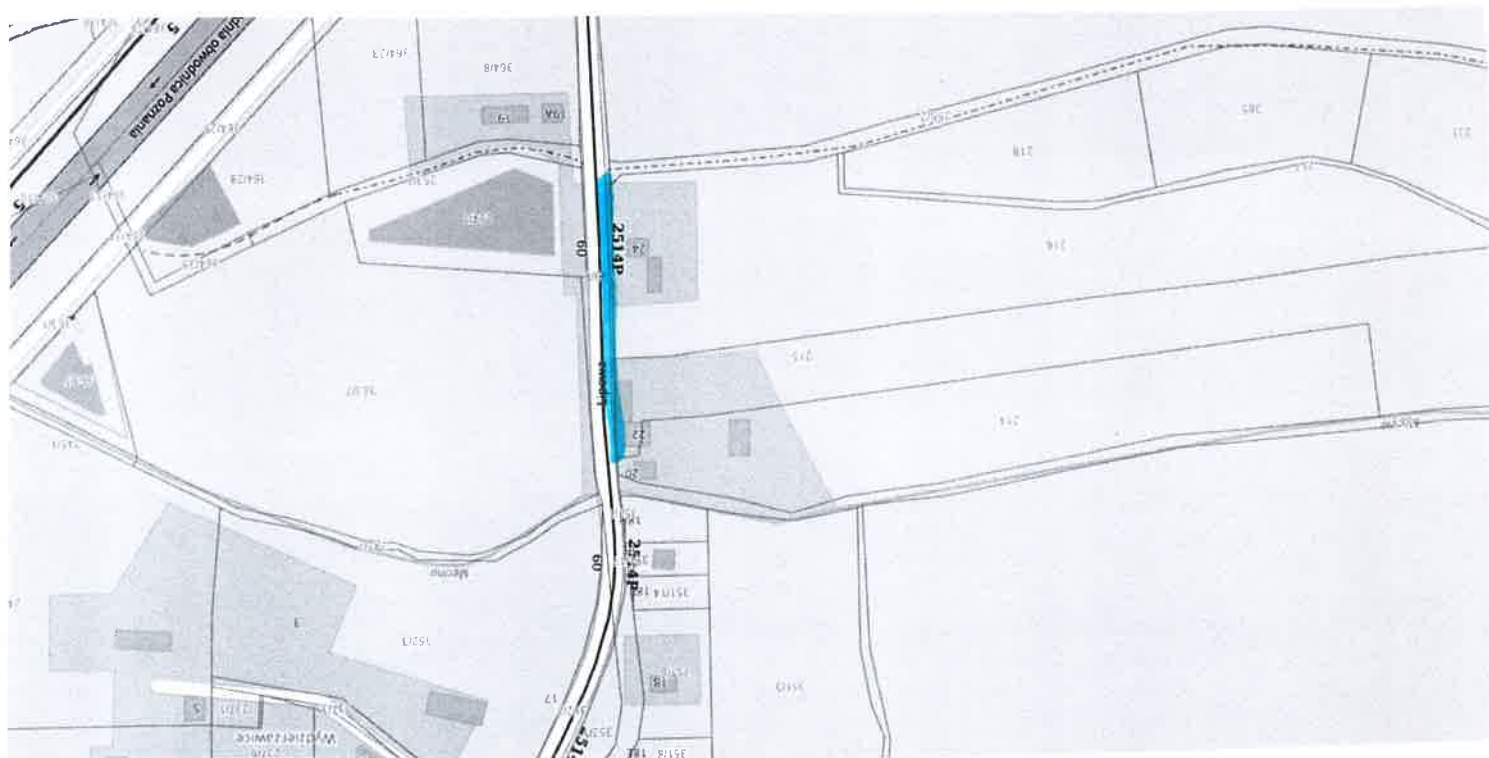

Legenda:  miejsce robót