




PRZEKRÓJ NR 1  
od km 0+000 do km 0+145

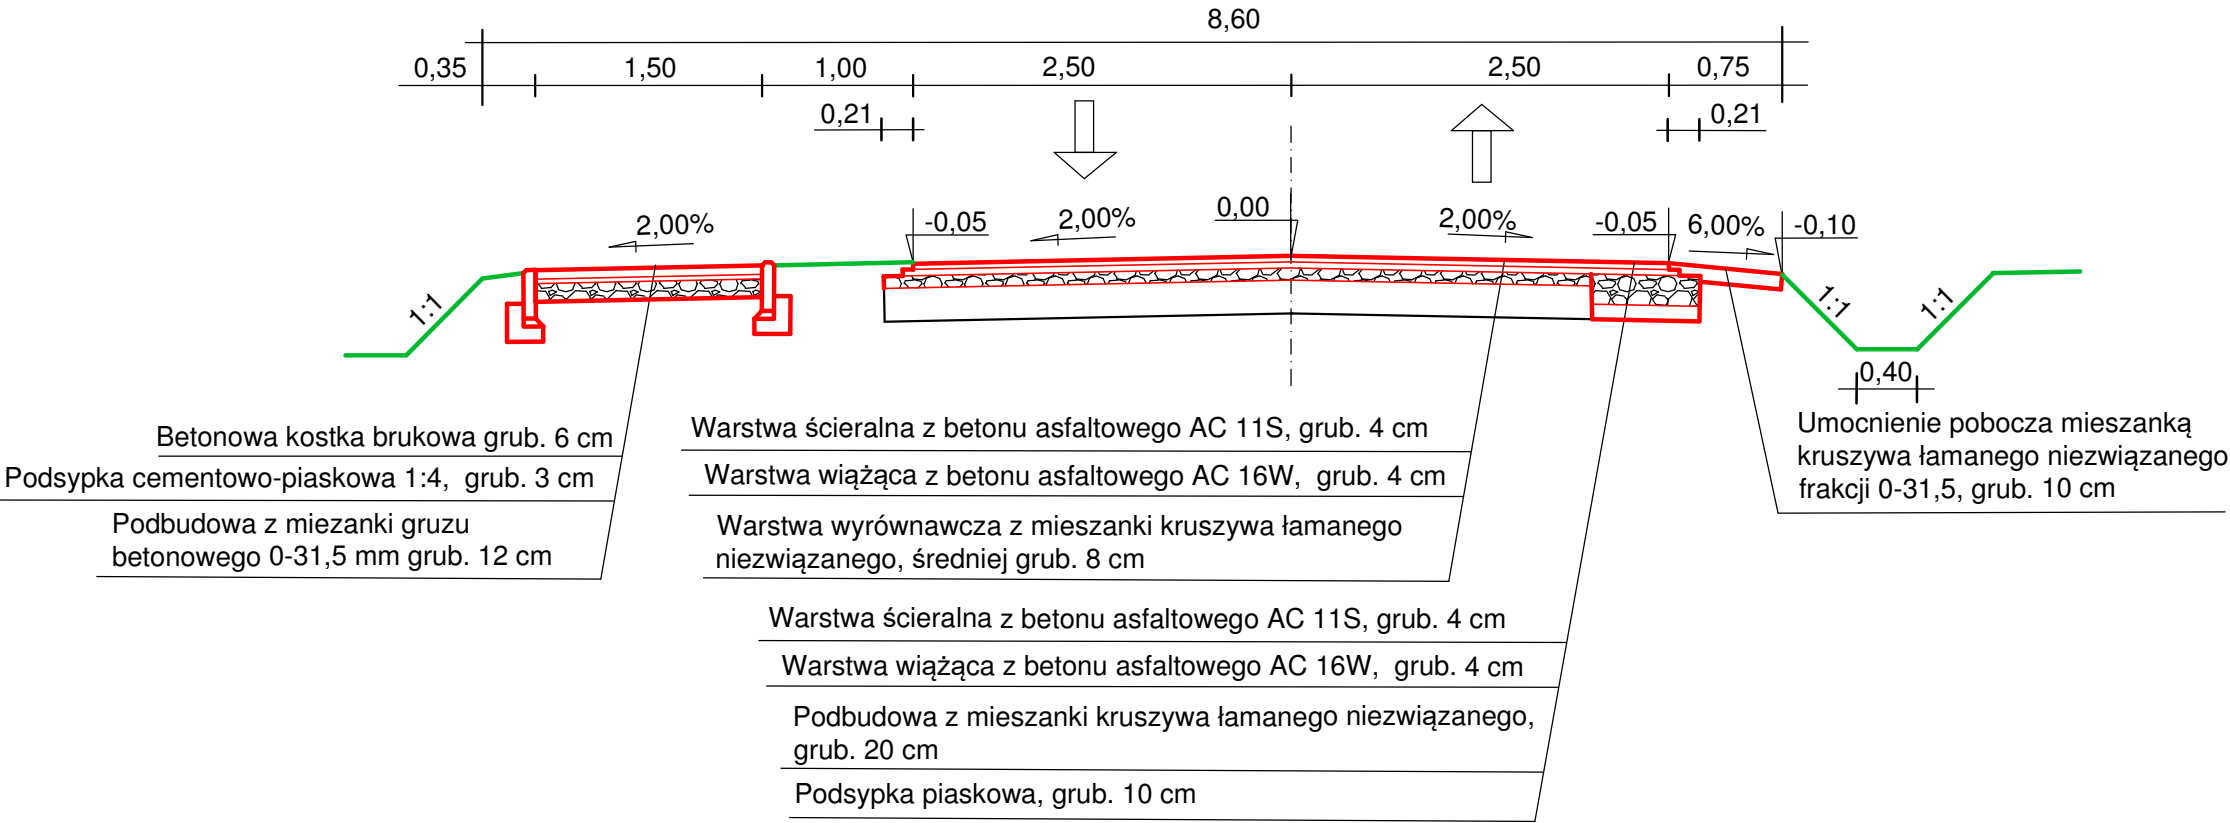

SZCZEGÓŁ - chodnik  
skala 1:10 (wymiary w cm)

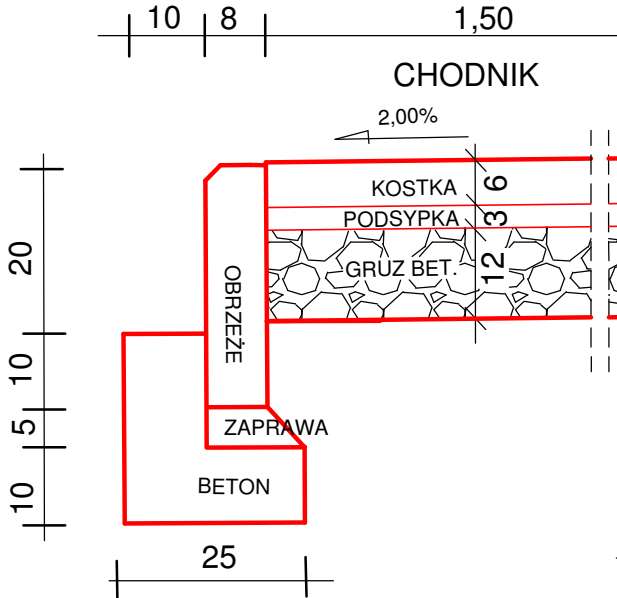

PRZEKRÓJ NR 2  
od km 0++145 do km 0+0+792

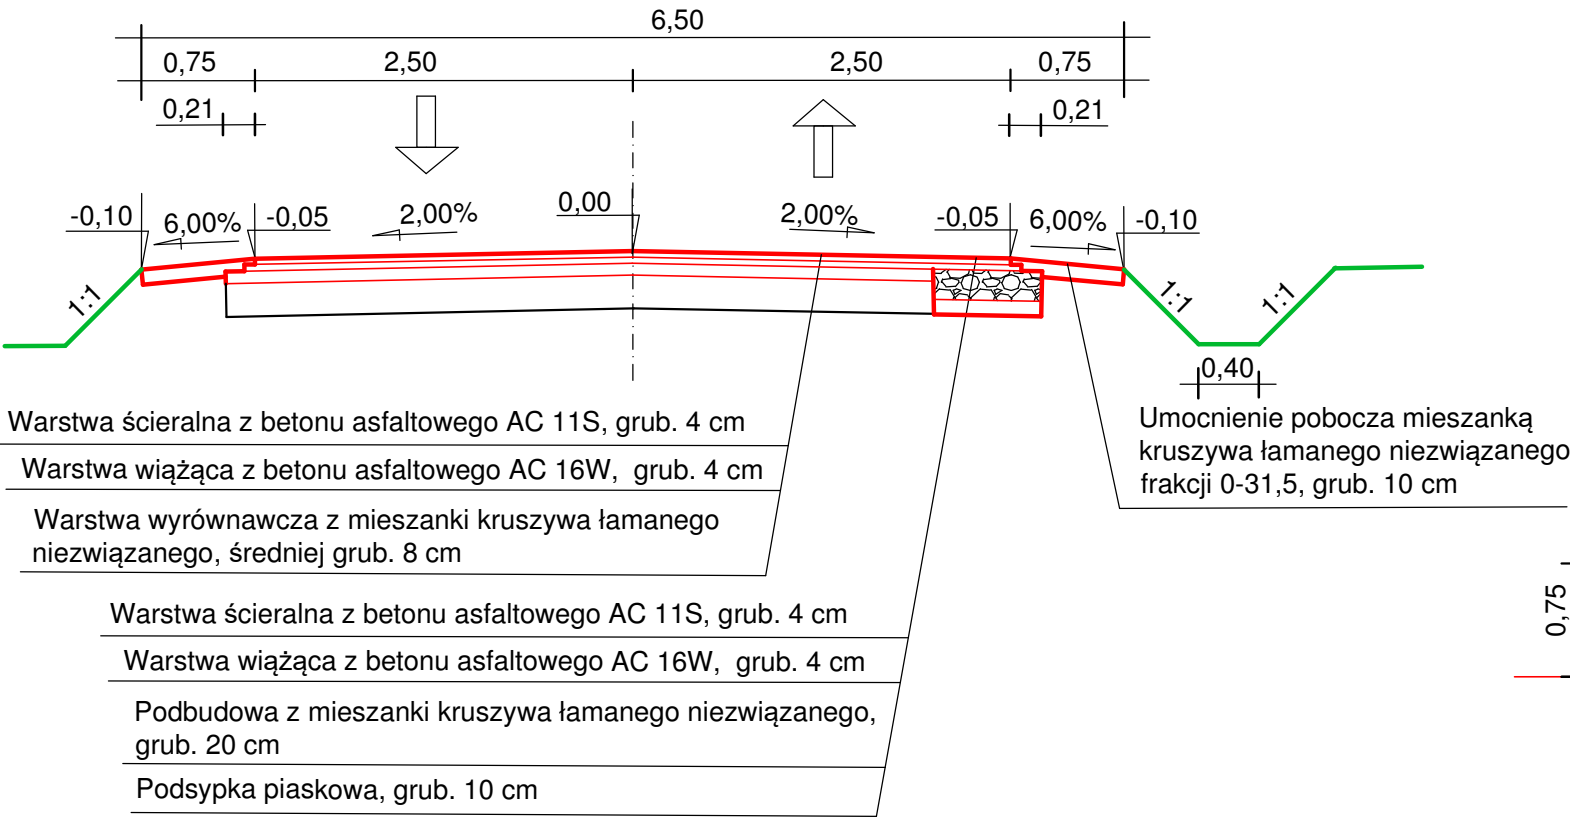

ZJAZD

