


## Przekrój E-E

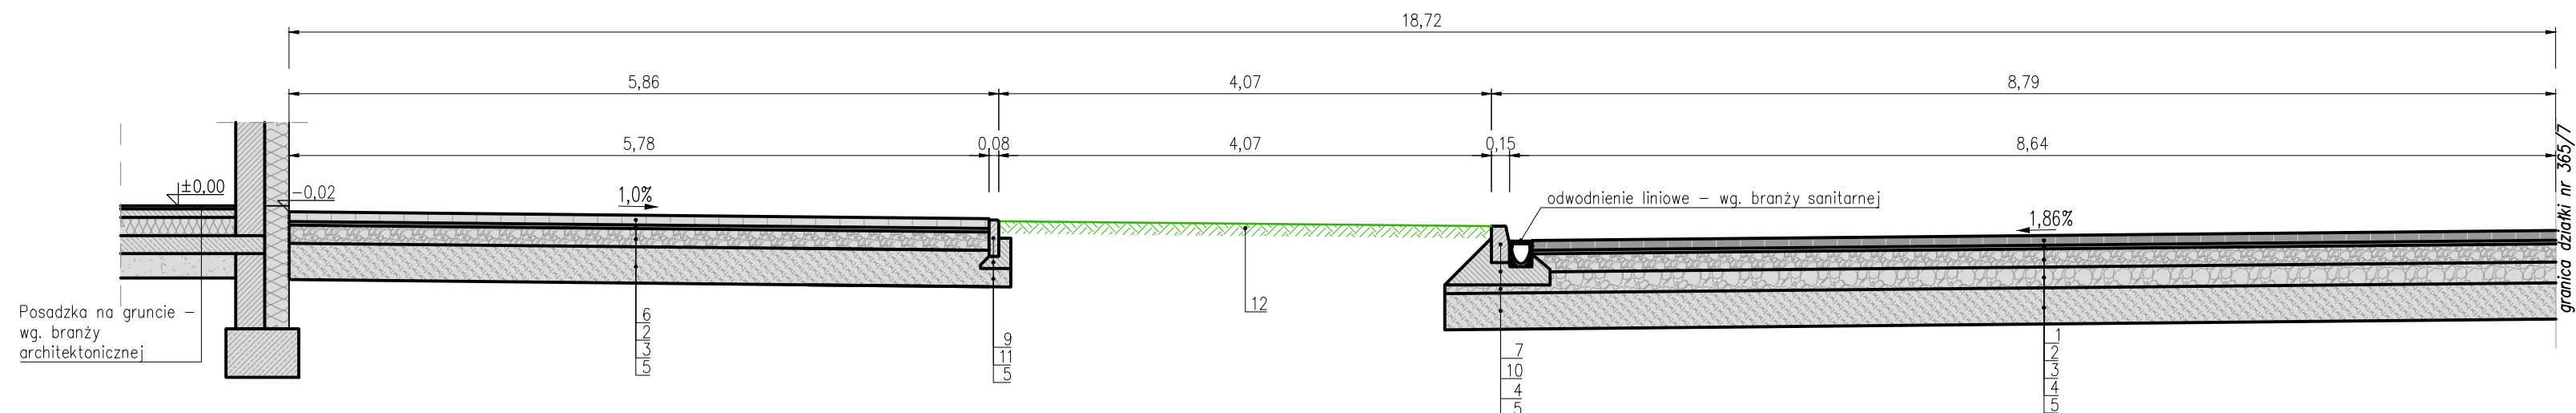

LEGENDA:

1. Kostka brukowa betonowa ciemno szara gr. 8 cm
2. Podsypka z miazgi kamiennego – gr. 3 cm
3. Górna w-wa podbudowy z kruszywa 0/31,5 mm  $C_{90/3}$  – gr. 15 cm
4. Dolna w-wa podbudowy z kruszywa 0/63 mm  $C_{90/3}$  – gr. 17 cm
5. W-wa mrozoochronna – gr. 30 cm – grunt istn. stabilizowany spoiwem hydraulicznym,  $C_{1,5/2} \leq 4,0$  MPa wg. PN-EN 14227-10
6. Kostka brukowa betonowa szara gr. 8 cm
7. Krawężnik betonowy 15x30 cm
8. Krawężnik najazdowy 15x22 cm
9. Obrzeże betonowe 8x30 cm
10. Ława betonowa z oporem – gr. 15 cm
11. Ława betonowa z oporem – gr. 10 cm
12. Profilowanie gruntu rodzimego wraz z obsianiem mieszanką traw

47-100 Strzelce Opolskie, ul. Jana Rychla 6/14 [www.graf.tech](http://www.graf.tech)  
tel. (77) 461 25 97; tel. 882-444-777; e-mail: [biuro@grafsc.pl](mailto:biuro@grafsc.pl)

**GRAF**   
**USŁUGI PROJEKTOWE  
NADZORY BUDOWLANE  
NIERUCHOMOŚCI**

TEMAT:	BUDOWA BUDYNKU PUBLICZNEGO PRZEDSZKOLA WRAZ Z PUNKTEM OPIEKI NAD DZIEĆMI DO LAT 3, Z ZAPLECZEM ADMINISTRACYJNO- SOCJALNYM I KUCHENNYM , ZAGOSPODAROWANIEM DZIAŁKI I NIEZBĘDNĄ INFRASTRUKTURĄ TOWARZYSZĄCĄ	
RYSunEK:	PRZEKRÓJ POPRZECZNY E-E	
LOKALIZACJA:	Dąbrowa, działka nr 365/7 obręb Dąbrowa	
INWESTOR:	Gmina Dąbrowa, ul. Ks. Prof. Sztonyka 56, 49-120 Dąbrowa	
BRANŻA:	DROGOWA	
RYS. 3.5	SKALA: 1:50 format 297x525	DATA OPRACOWANIA: 12.12.2022r.
PROJEKTANT:		SPRAWDZAJĄCY:
mgr inż. Marcin Ludwig nr uprawnień SLK/2515/POOD/09 uprawniony w specjalności drogowej do projektowania bez ograniczeń		mgr inż. Marcin Bera nr uprawnień MAP/0245/POOD/09 uprawniony w specjalności drogowej do projektowania bez ograniczeń
OPRACOWAŁ:		
mgr inż. Krzysztof Wiktorzak		