





jak na parterze!
toaleta dla niepełnosprawny
oraz gabinet/sąpłny

 - prawo użytkownika
odmalowanie
+ elektryka

 - toalet,
odmalowanie
+ elektryka (pod prąd)
+ sanit/odmrażający

 - toaleta dla niepełnosprawny

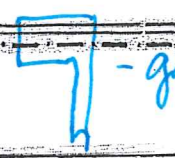 - gabinet/sąpłny

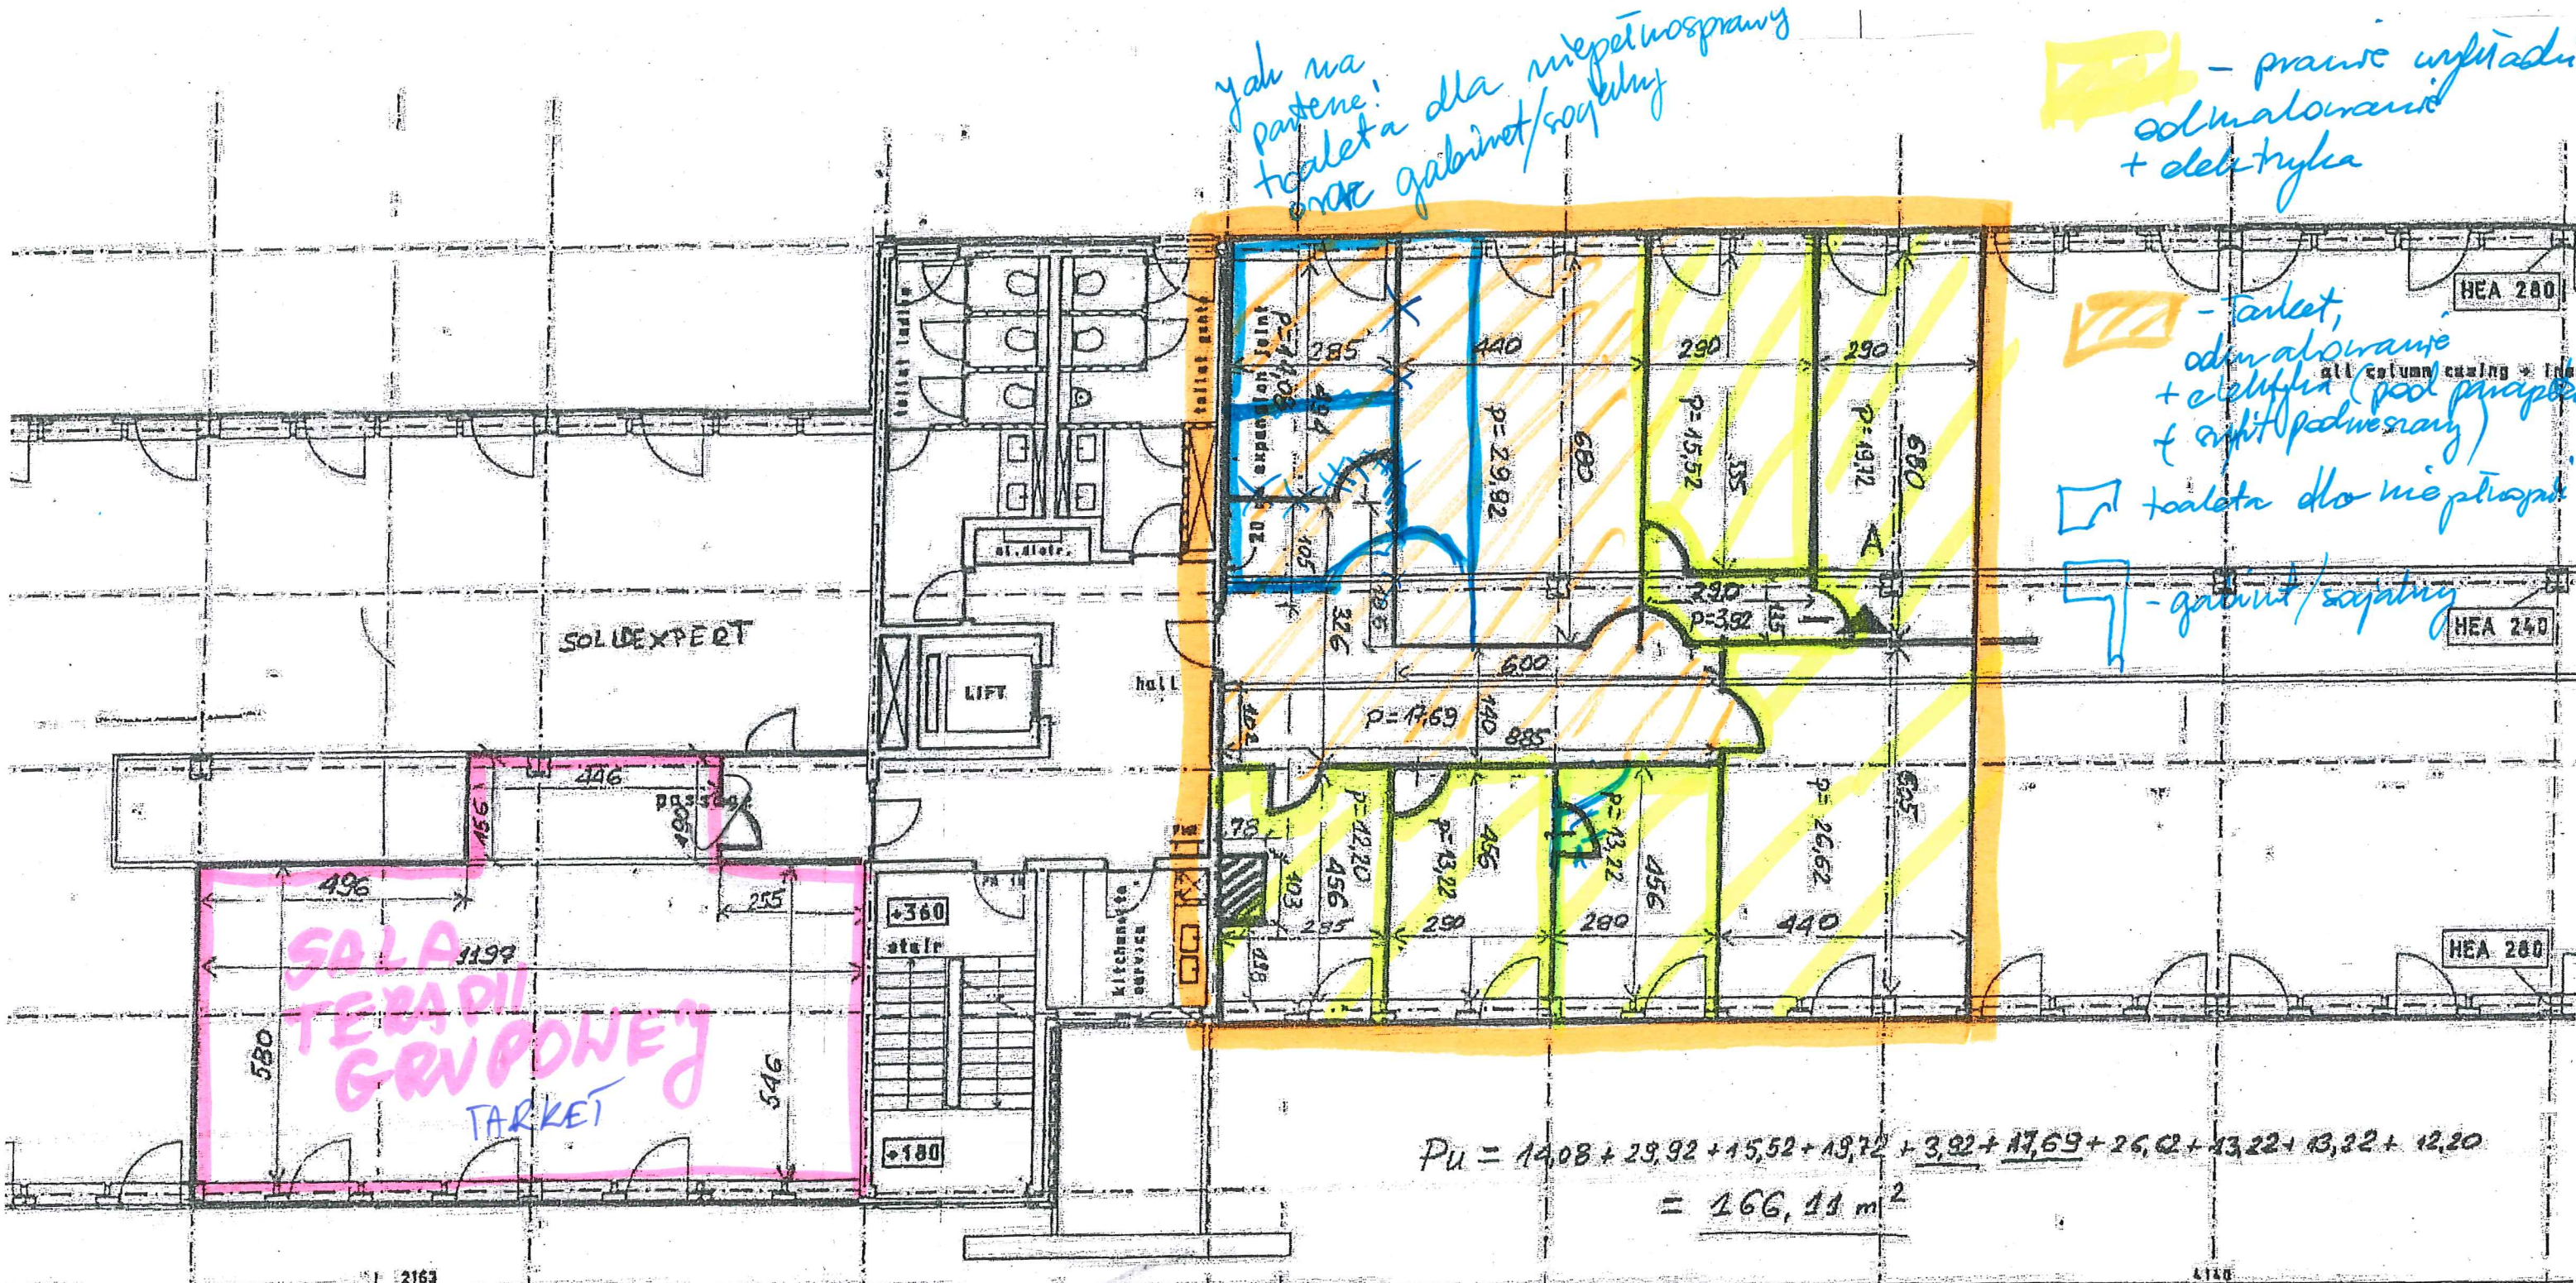

$$P_u = 14,08 + 29,92 + 15,52 + 13,72 + 3,92 + 17,69 + 26,02 + 13,22 + 13,22 + 12,20 = 166,14 \text{ m}^2$$

WEJSCIE B piętro II strona lewa
Długość Windykacji

$$P_u = 190 \times 4,46 + 546 \times 11,97 = 8,47 + 65,35 = 73,82 \text{ m}^2$$

SECOND FLOOR

ZMI
cechy