




Szczegół "A"

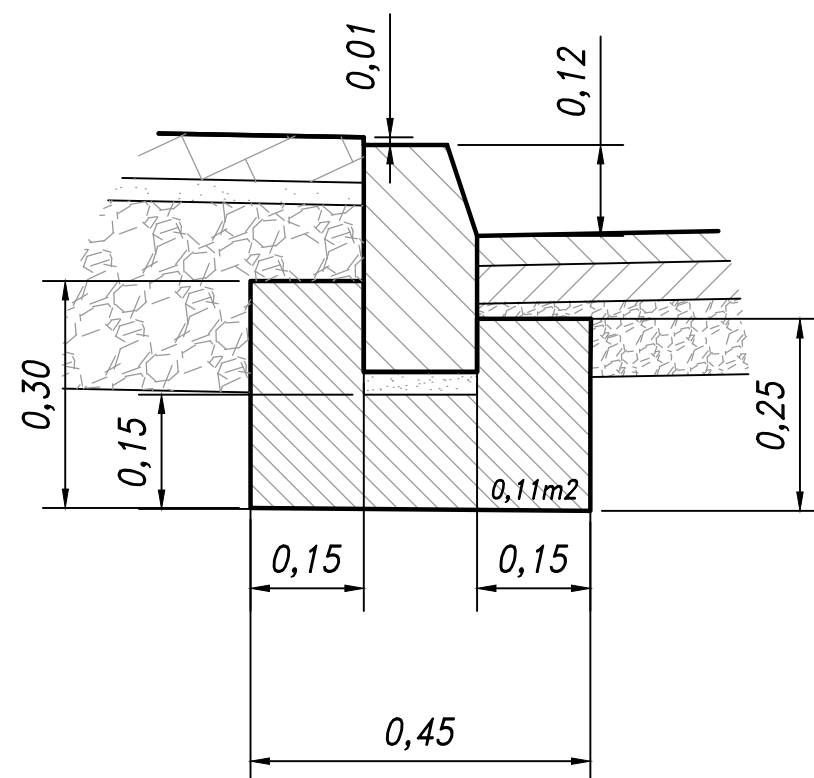


Szczegół "B"

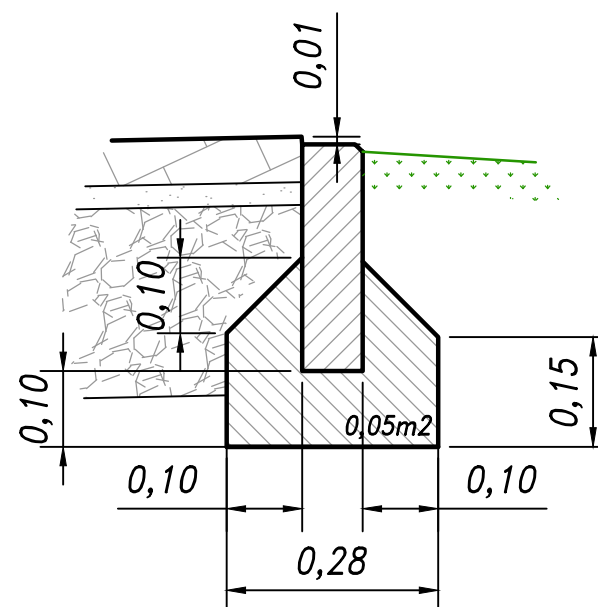

Szczegół "C"

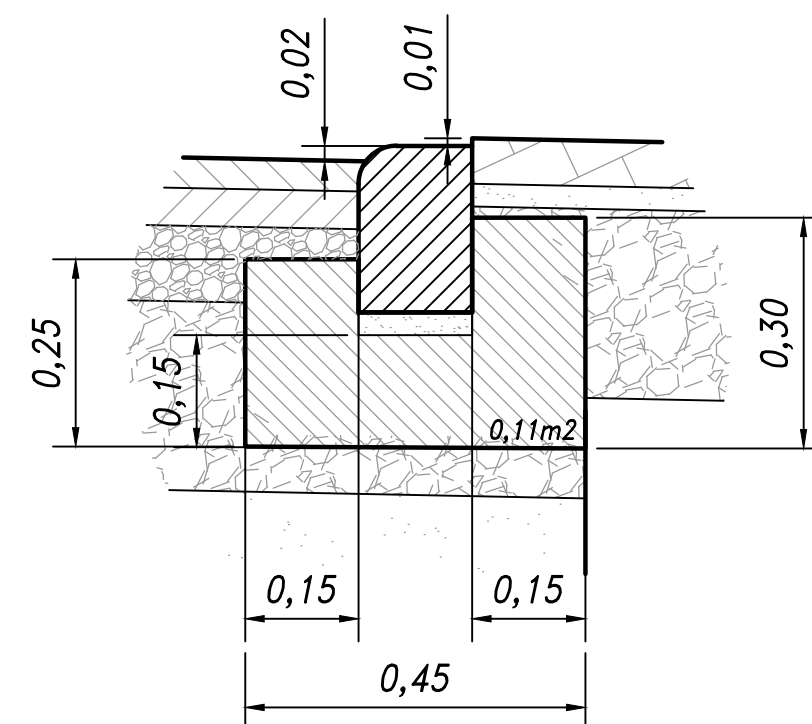

Szczegół "D"

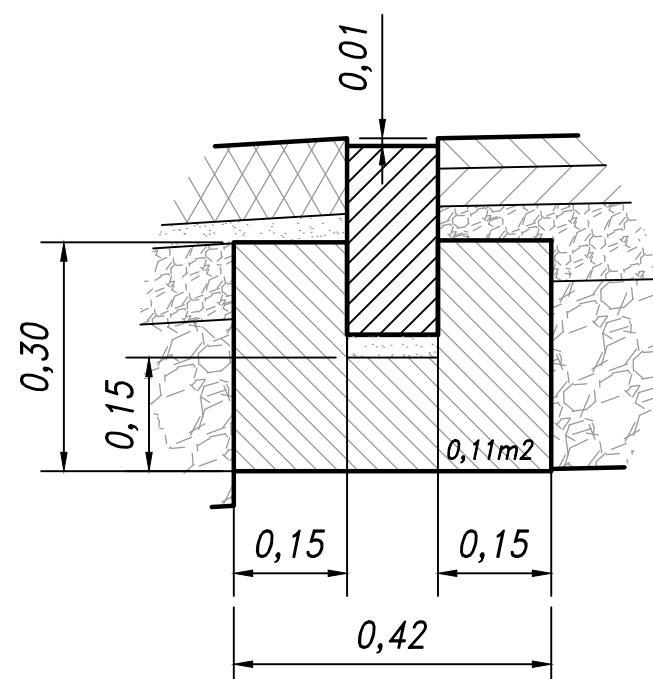

UWAGA:
• BETON C12/15



WK PROJEKT Krzysztof Wiktorzak

Piotrówka, ul. 1 Maja 4A, 47-133 Jemielnica
NIP 756-186-12-98, REGON 360923800
tel. +48 600 108 351, e-mail: biuro@wkprojekt.eu

Zamawiający	 GMINA ZAWADZKIE ul. Dębowa 13, 47-120 Zawadzkie tel/fax. +48 77 46 23 100, +48 77 46 23 175 e-mail: umig@zawadzkie.pl https://www.zawadzkie.pl				
Nazwa obiektu	DROGA GMINNA UL. OPOLSKA W ZAWADZKIEM				
Przedsięwzięcie	ROZBUDOWA UL. OPOLSKIEJ NA ODCINKU OD DROGI WOJEWÓDZKIEJ NR 901 DO UL. NOWEJ W ZAWADZKIEM				
Tytuł rysunku	SZCZEGÓŁY KONSTRUKCYJNE				
Funkcja	Imię i nazwisko	Numer uprawnień	Data sporządzenia	Podpis	Stadium: PW
Projektant	mgr inż. Marcin Ludwig	SLK/2515/P00D/09	03/2023		Skala: 1:10
Sprawdzający	mgr inż. Marcin Bera	MAP/0245/P00D/09	03/2023		Nr rys.: 3.6
Opracował	mgr inż. Krzysztof Wiktorzak	---	03/2023		Rewizja.: 0.0