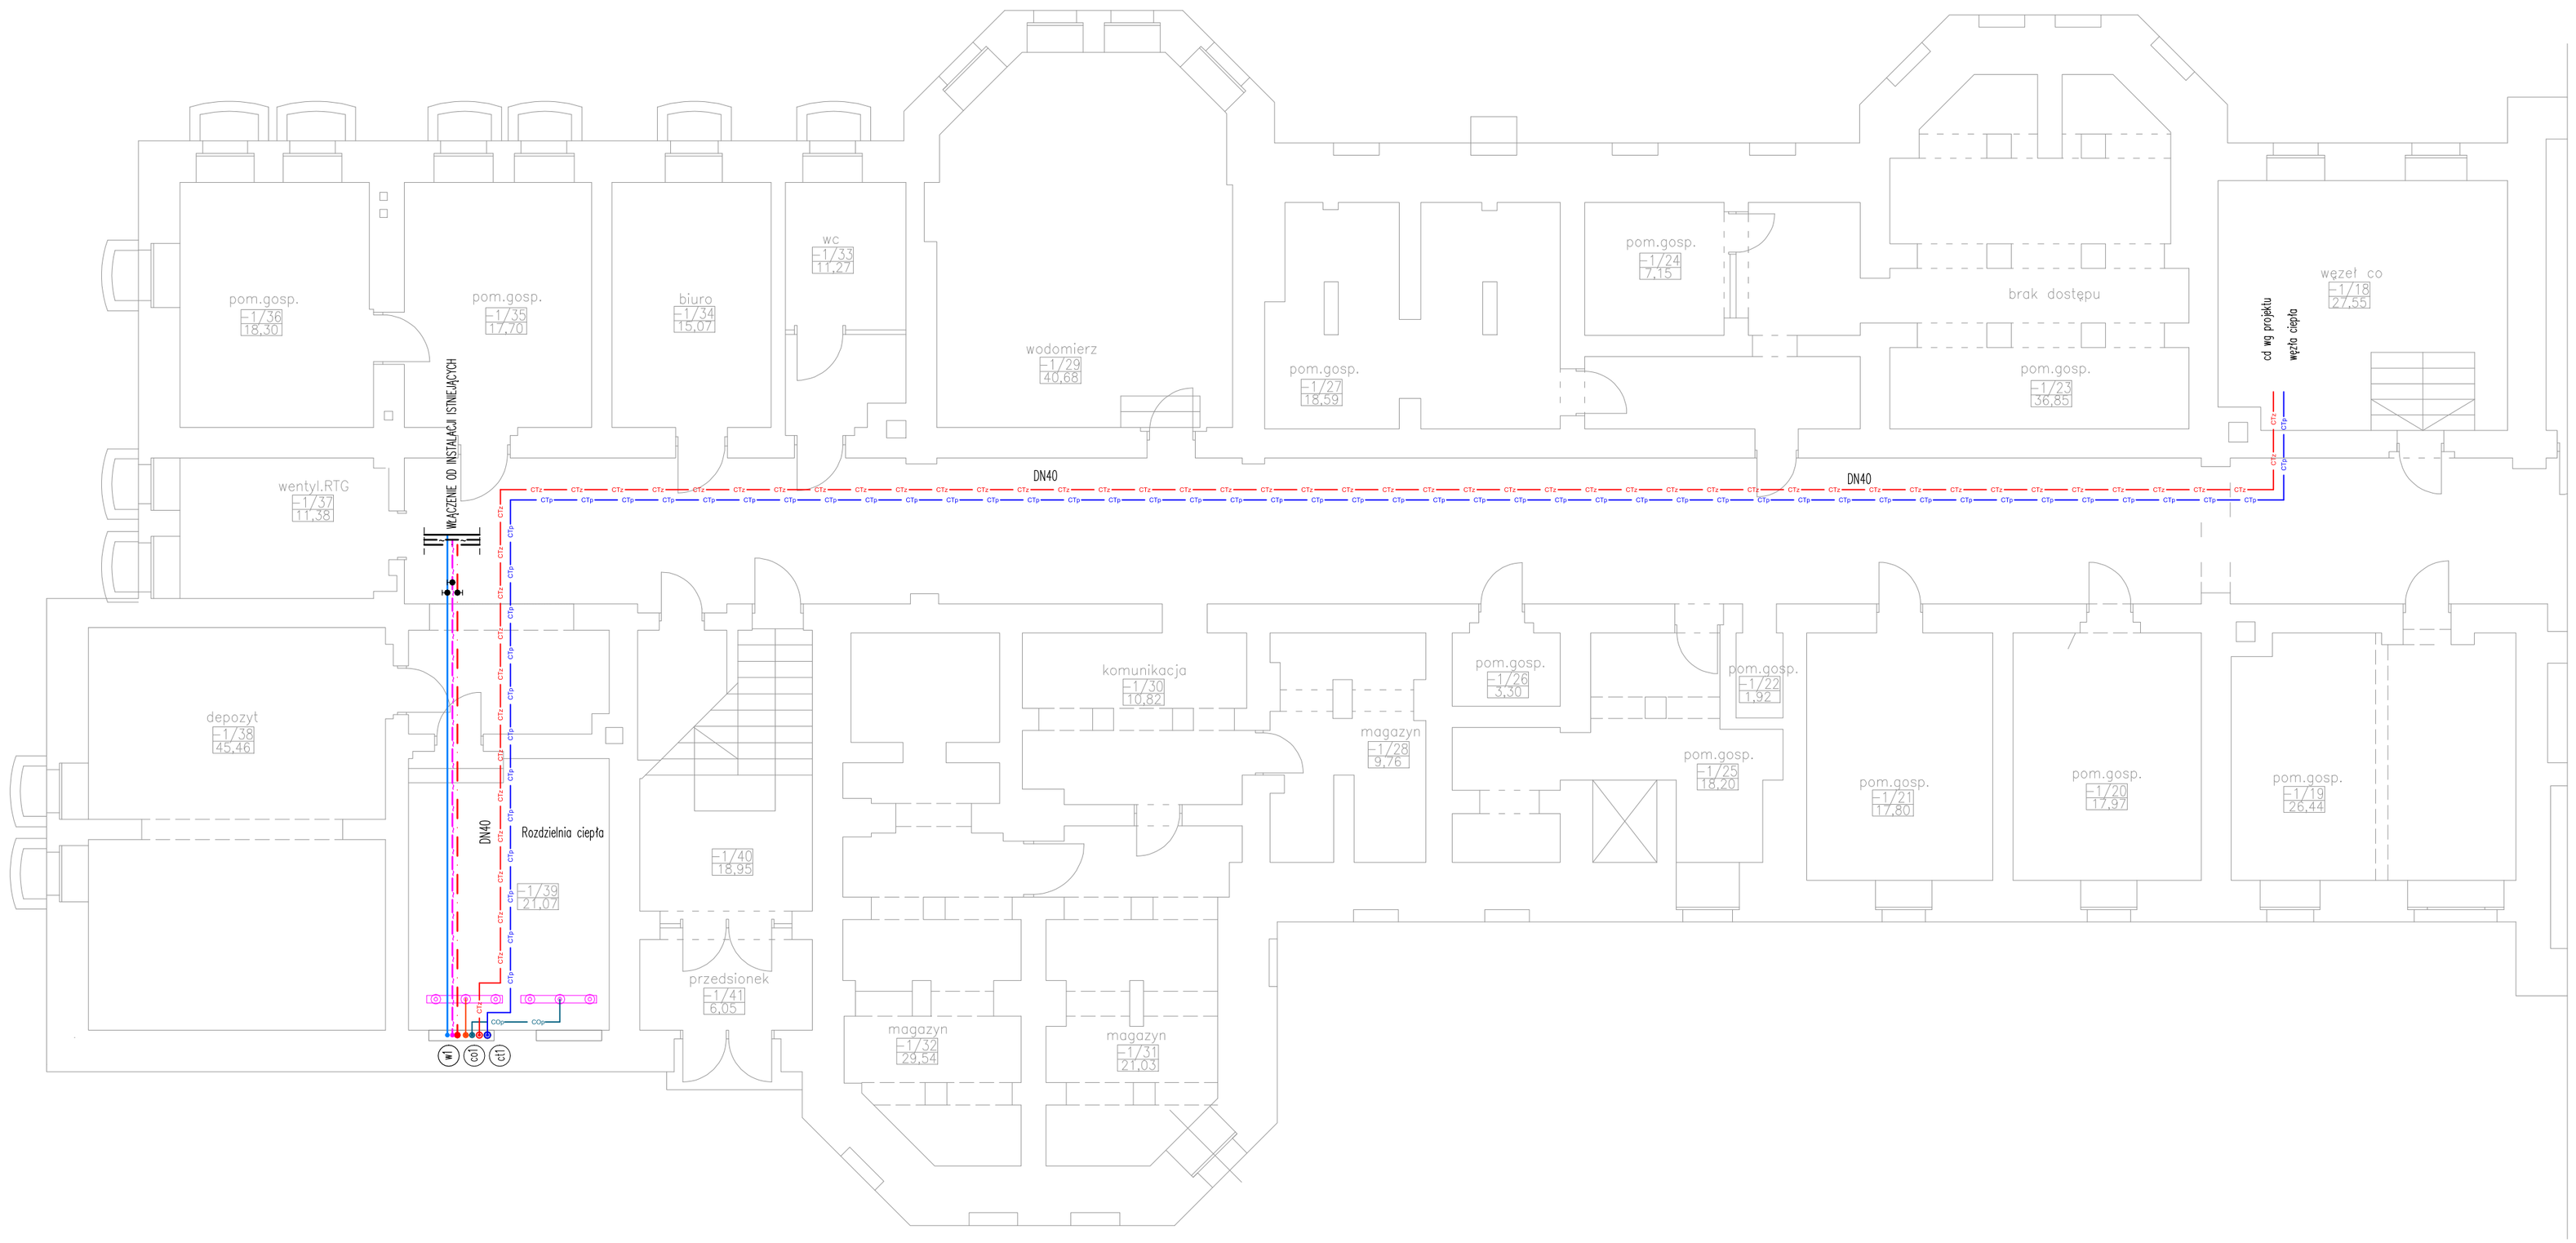

LEGENDA

- INSTALACJA C.T.
- INSTALACJA C.O. GRZEJNIKOWA PODSTROPOWA
- WZ — INSTALACJA WODY ZIMNEJ
- WC — INSTALACJA WODY CIEPŁEJ
- WCr — INSTALACJA WODY CYRKULACYJNEJ
- H — INSTALACJA WODY HYDRANTOWEJ
- INSTALACJA KANALIZACJI DESZCZOWEJ

UWAGI :

1. WSZYSTKIE PRZEJŚCIA PRZEZ PRZEGRODY O ODPORNOŚCI OGNIOWEJ NALEŻY ZABEZPIECZYĆ POŻAROWO
2. ODWODNIENIE W NAJNIŻSZYCH PUNKTACH INSTALACJI
3. W NAJWYŻSZYCH PUNKTACH INSTALACJI NALEŻY ZAMONTOWAĆ ODPOWIETRZNIKI AUTOMATYCZNE
4. GRUBOŚCI I TYP IZOLACJI ZGODNIE Z STWIOR I OPISEM TECHNICZNYM
5. LOKALIZACJE ISTNIEJĄCYCH INSTLACJI WODY, KANALIZACJI I CENTRALNEGO OGRZEWANIA SPRAWDZIĆ NA BUDOWIE

ARCHIMMODICUS SP. Z O.O. SP. K.
UL. KLUCZBORSKA 13/1A
50-323 WROCŁAW
TEL.: 503 176 038, 717 584 595

INWESTOR:	SAMODZIELNY PUBLICZNY ZAKŁAD OPIEKI ZDROWOTNEJ MSWIA WE WROCŁAWIU
ADRES:	WROCŁAW, UL. OLBIŃSKA 32
OBIEKT:	SZPITAL MSWIA
ADRES:	WROCŁAW, UL. OLBIŃSKA 32
ADRES GEOD.:	DZ. NR 147, AM-18, OBRĘB PLAC GRUNWALDZKI
TEMAT PROJEKTU:	NADBUDOWA BUDYNKU NA POTRZEBY ODDZIAŁU ANESTEZJOLOGII I INTENSYWNEJ TERAPII W SP ZOZ MSWIA WE WROCŁAWIU
TEMAT RYSUNKU:	RZUT PIWNIC - INSTALACJA WODY , C.T. I C.O.

	IMIĘ I NAZWISKO		DATA	NR UPR.	PODPIS
	SANITARNA				
OPRACOWAŁ:	MGR INŻ. WOJCIECH KUŚNIERKIEWICZ		04.2024	242/DOŚ/06	
ARCHM-09-24	1:100	OPIS PRZEDMIOTU ZAMÓWIENIA	SANITARNA		
NR PROJEKTU	SKALA	ETAP PROJEKTU	BRANŻA	S-03	