


Oznaczenia:

- istn. granice działek ewidencyjnych
- proj. nawierzchnia żwirowa drogi
- proj. nawierzchnia z kostki granitowej
- oś jezdni
- krawęż proj. jezdni
- krawężnik bet. 15/25/100 na ławie z oporem
- pobocze z kostki granitowej
- proj. pobocze z kruszywa

PRZEKRÓJ KONSTRUKCYJNY B - B

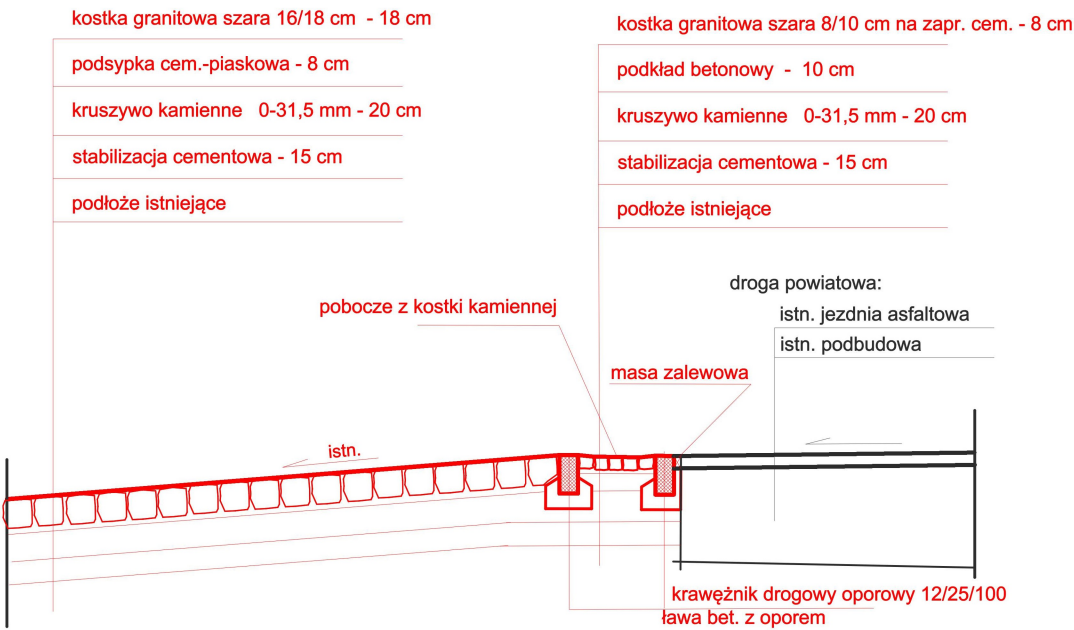

PROJEKT WYKONAWCZY			
INWESTYCJA	Remont drogi gminnej dz. nr 170 w Janiszowie		
INWESTOR	GMINA KAMIENNA GÓRA AL. WOJSKA POLSKIEGO 10, 58-400 KAMIENNA GÓRA		
ADRES INWESTYCJI	Janiszów dz. nr 170, 164/11 obręb 0003 Janiszów		
PROJEKTANT KONSTRUKCJA	mgr inż. Włodzimierz Wilk		
NAZWA RYSUNKU	upr. 577/01/DUW		
	Remont skrzyżowania z drogą powiatową.		
	Nr rys. : 5/PW	SKALA 1:100	DATA: 26.09. 2024