



Przekrój konstrukcyjny 1-1
konstrukcja ścieżki rowerowej

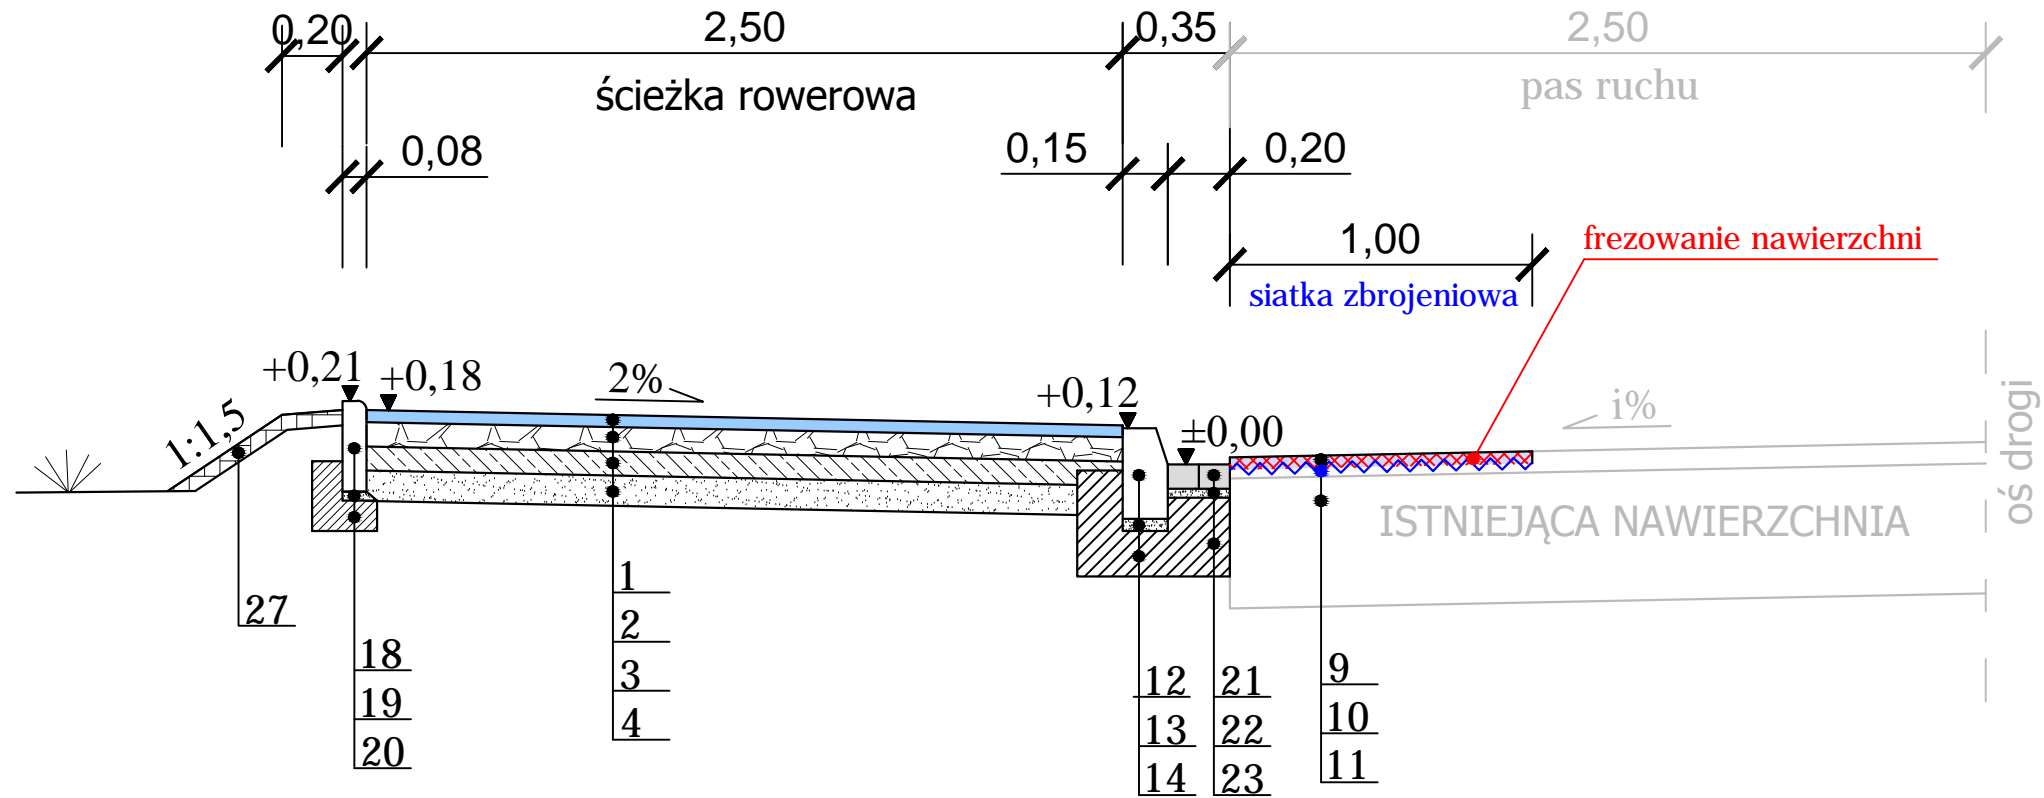

Przekrój konstrukcyjny 2-2
konstrukcja zjazdu

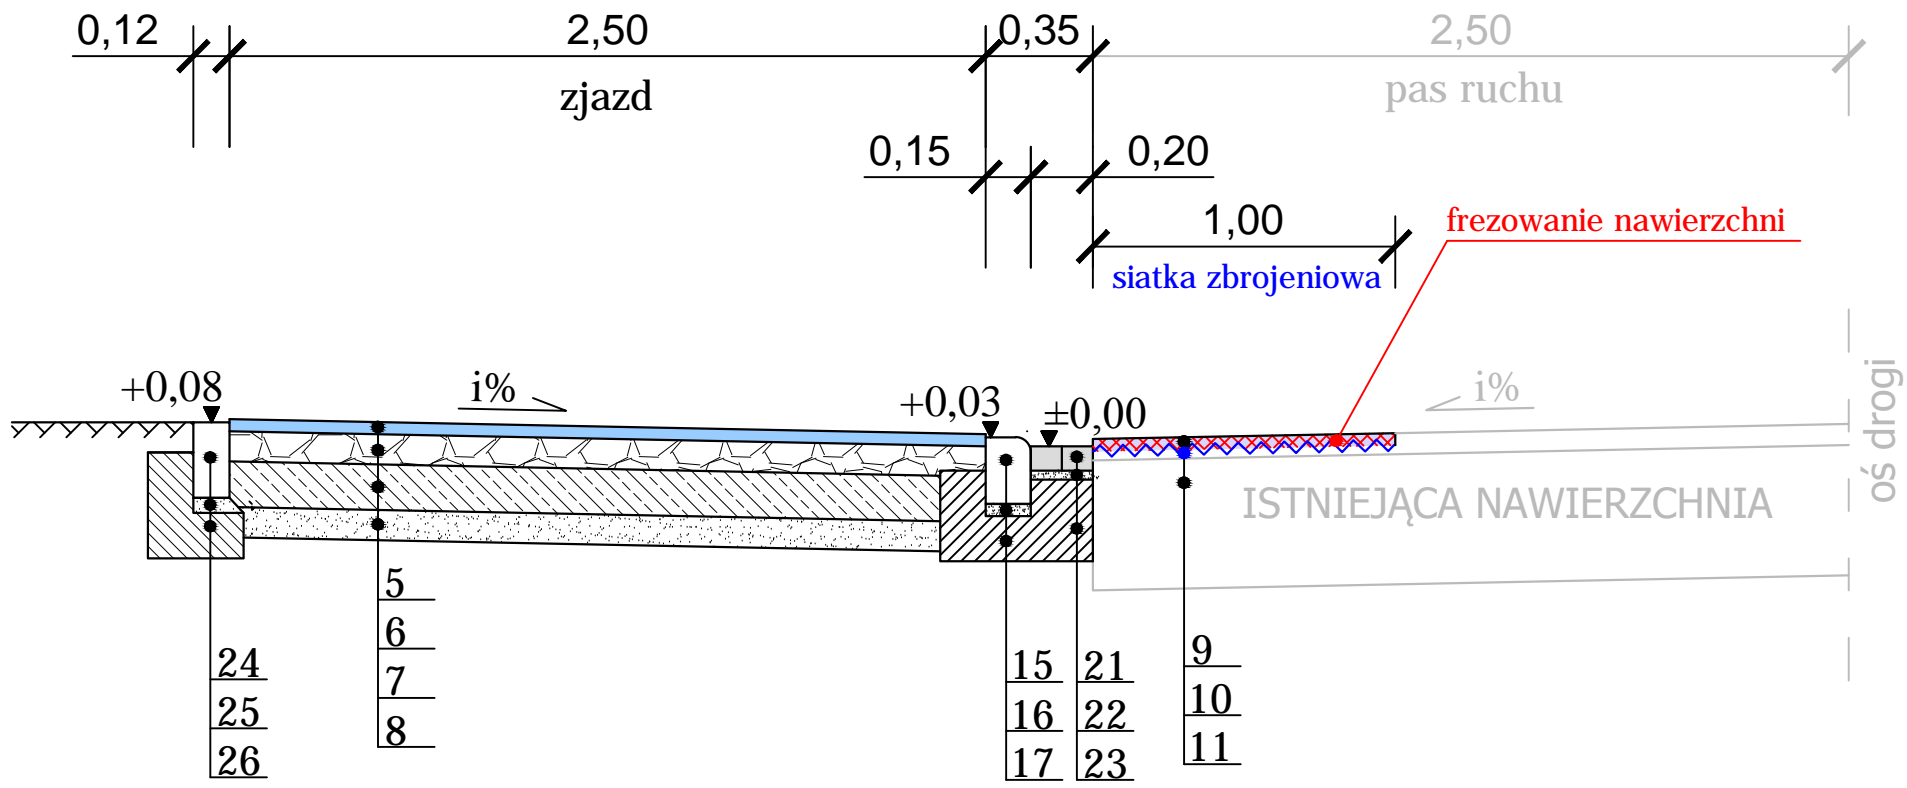

LEGENDA

KONSTRUKCJA ŚCIEŻKI ROWEROWEJ

1. Warstwa ścieralna z betonu asfaltowego AC 8S - gr. 4cm
2. Podbudowa z kruszywa kamiennego łamanego 0-31,5 mm stabilizowanego mechanicznie - gr. 8cm
3. Wzmocnienie podłoża kruszywem stabilizowanym cementem o Rm=2.5 Mpa - gr. 8cm
4. Warstwa odcinająca z piasku średnioziarnistego - gr. 10cm

KONSTRUKCJA ZJAZDÓW

5. Warstwa ścieralna z betonu asfaltowego AC 8S - gr. 4cm
6. Podbudowa z kruszywa kamiennego łamanego 0-31,5 mm stabilizowanego mechanicznie - gr. 10cm
7. Wzmocnienie podłoża kruszywem stabilizowanym cementem o Rm=5 Mpa - gr. 15cm
8. Warstwa odcinająca z piasku średnioziarnistego - gr. 10cm

KONSTRUKCJA NAWIERZCHNI JEZDNI

9. Warstwa ścieralna z betonu asfaltowego AC 8S 50/70 jak dla KR3 - gr. 4cm
10. Wzmocnienie siatką zbrojeniową wykonaną z kordu stalowego, na nośniku z włókny poliestrowej o wymiarach oczka 40x30mm
11. Istniejąca konstrukcja nawierzchni jezdni

KRAWĘŻNIK BETONOWY DROGOWY

12. Krawężnik betonowy drogowy o wym. 15x30x100cm
13. Podsypka cementowo - piaskowa (1:4) - gr. 5 cm
14. Ława betonowa z oporem z betonu C12/15

KRAWĘŻNIK BETONOWY DROGOWY NAJAZDOWY

15. Krawężnik betonowy drogowy o wym. 15x22x100cm
16. Podsypka cementowo - piaskowa (1:4) - gr. 5 cm
17. Ława betonowa z oporem z betonu C12/15

OBRZEŻ BETONOWE CHODNIKOWE

18. Obrzeże betonowe o wym. 8x20x100cm
19. Podsypka cementowo - piaskowa (1:4) - gr. 3 cm
20. Ława betonowa z oporem z betonu C8/10

ŚCIEK PRZYKRAWĘŻNIKOWY

21. Betonowej kostki brukowej koloru szarego 8x10x20cm
22. Podsypka cementowo - piaskowa (1:4) - gr. 3 cm
23. Ława betonowa z oporem z betonu C12/15

OPORNIK BETONOWY

24. Opornik betonowy o wym. 12x25x100cm
25. Podsypka cementowo - piaskowa (1:4) - gr. 5 cm
26. Ława betonowa z oporem z betonu C12/15

PAS ZIELENI

27. Warstwa ziemi urodzajnej - gr. 5cm

INFRA ip POLIS BARTOSZ URBANIAK			
OBIEKT	Przebudowa drogi powiatowej nr 3220P Brzeźno - Krzymów w zakresie budowy ścieżki rowerowej		
ADRES	Droga powiatowa nr 3220P Brzeźno - Krzymów		
INWESTOR	Gmina Krzymów ul. Kościelna 2, 62-513 Krzymów		
TREŚĆ	Przekroje konstrukcyjne		
BRANŻA	NR ZLEC.	SKALA	NUMER RYS.
Drogowa	Z- 2020	1 : 25	03
	IMIĘ I NAZWISKO	NR UPRAW.	DATA I PODPIS
OPRACOWAŁ	-	-	-
PROJEKTOWAŁ	mgr inż. Bartosz Urbaniak	WKP/0099/PWOD/10 specjalność drogowa	07.2020
SPRAWDZIŁ	inż. Roman Urbaniak	GAN.240/8346/II/28/84 specjalność konstrukcyjno-inżynierska	07.2020
INFRAPOLIS Bartosz Urbaniak 62-504 Konin, Posoka ul. Cytrynowa 16 NIP 665-254-72-59 REGON 301392398 Biuro / Korespondencja 62-510 Konin, ul. Górnicza 6/18 T 63 242 28 06 eM infrapolis@op.pl			