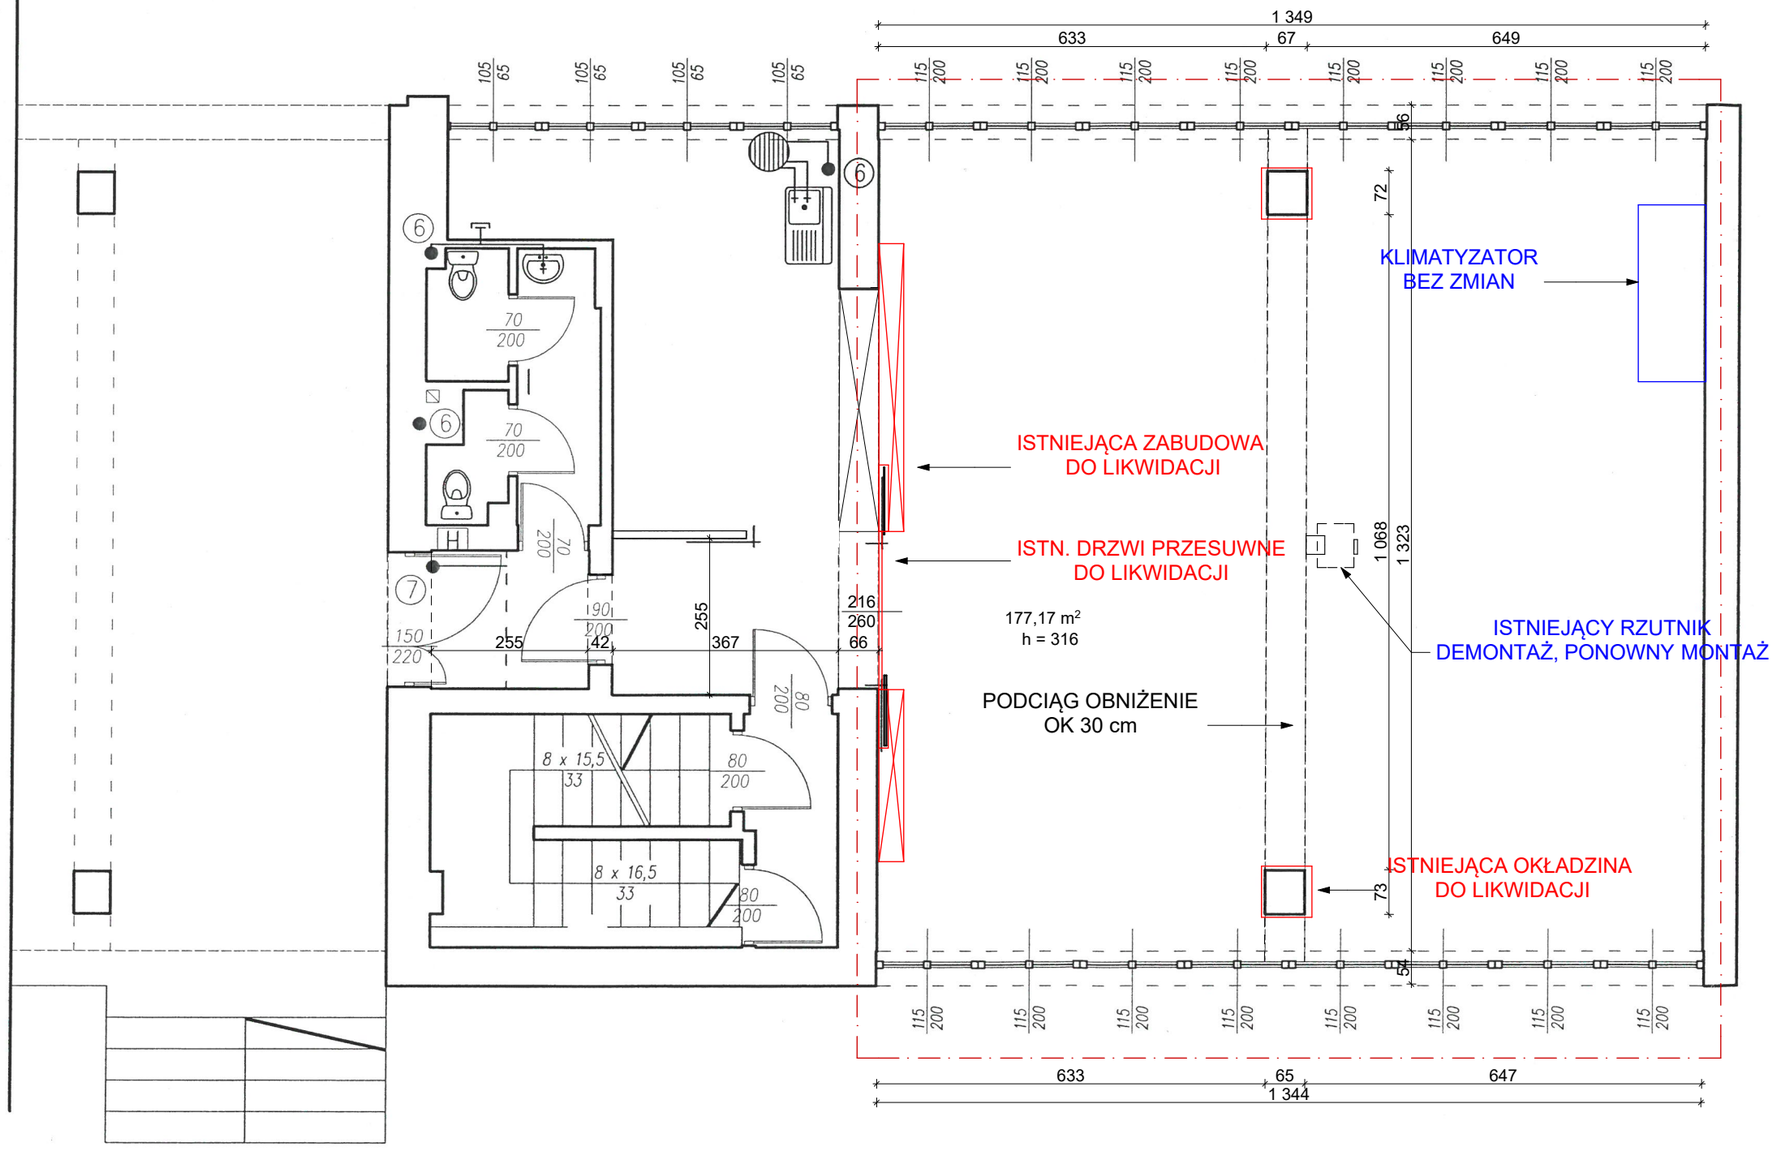

PRACE DEMONTAŻOWE / PRZYGOTOWAWCZE.

- OPRÓŻNIENIE POMIESZCZENIA Z MEBLI / URZĄDZEŃ I ZABEZPIECZENIE ELEMENTÓW NA CZAS REMONU
- LIKWIDACJA OKŁADZIN SŁUPA
- CYKLINOWANIE PODŁOGI
- PRZENIESIENIE I NOWA INFRASTRUKTURA TELEINFORMATYCZNA (TELEFONY, KOMPUTERY, WI-FI W NOWĄ LOKALIZACJĘ BIURA
- KOREKTA / NOWE OŚWIETLENIE

WSZYTKIE WYMIARY SPRAWDZIĆ NA BUDOWIE PRZED REALIZACJĄ!

WYMIARY PODANE W ZAOKRĄGLENIU DO 1CM.

KZGM GRAŻYŃSKIEGO 5, KATOWICE

POM. BIUROWE / PODZIAŁ PRZESTRZENI
RYS.NR 1 - INWENTARYZACJA
SKALA : 100