


**WSZYSTKIE WYMIARY SPRAWDZIĆ NA BUDOWIE
PRZED REALIZACJĄ!**

WYMIARY PODANE W ZAOKRĄGLENIU DO 1CM.

- ZABUDOWA - ŚCIANKA LADA PŁYTA MEBLOWA 18 - 25 MM W KOLORZE DREWNOPODOBNYM BUK, CZARNY MATOWY TŁO ORAZ COKÓŁ 15 CM STAŁ SZCZOTKOWANA
- BLAT LADY DREWNOPODOBNY BUK 8 CM TZW PLASTE Miodu
- SZKŁO BEZPIECZNE P4 BEZBARWNE W RAMIE W KOLORZE STAŁI SZCZOTKOWANEJ

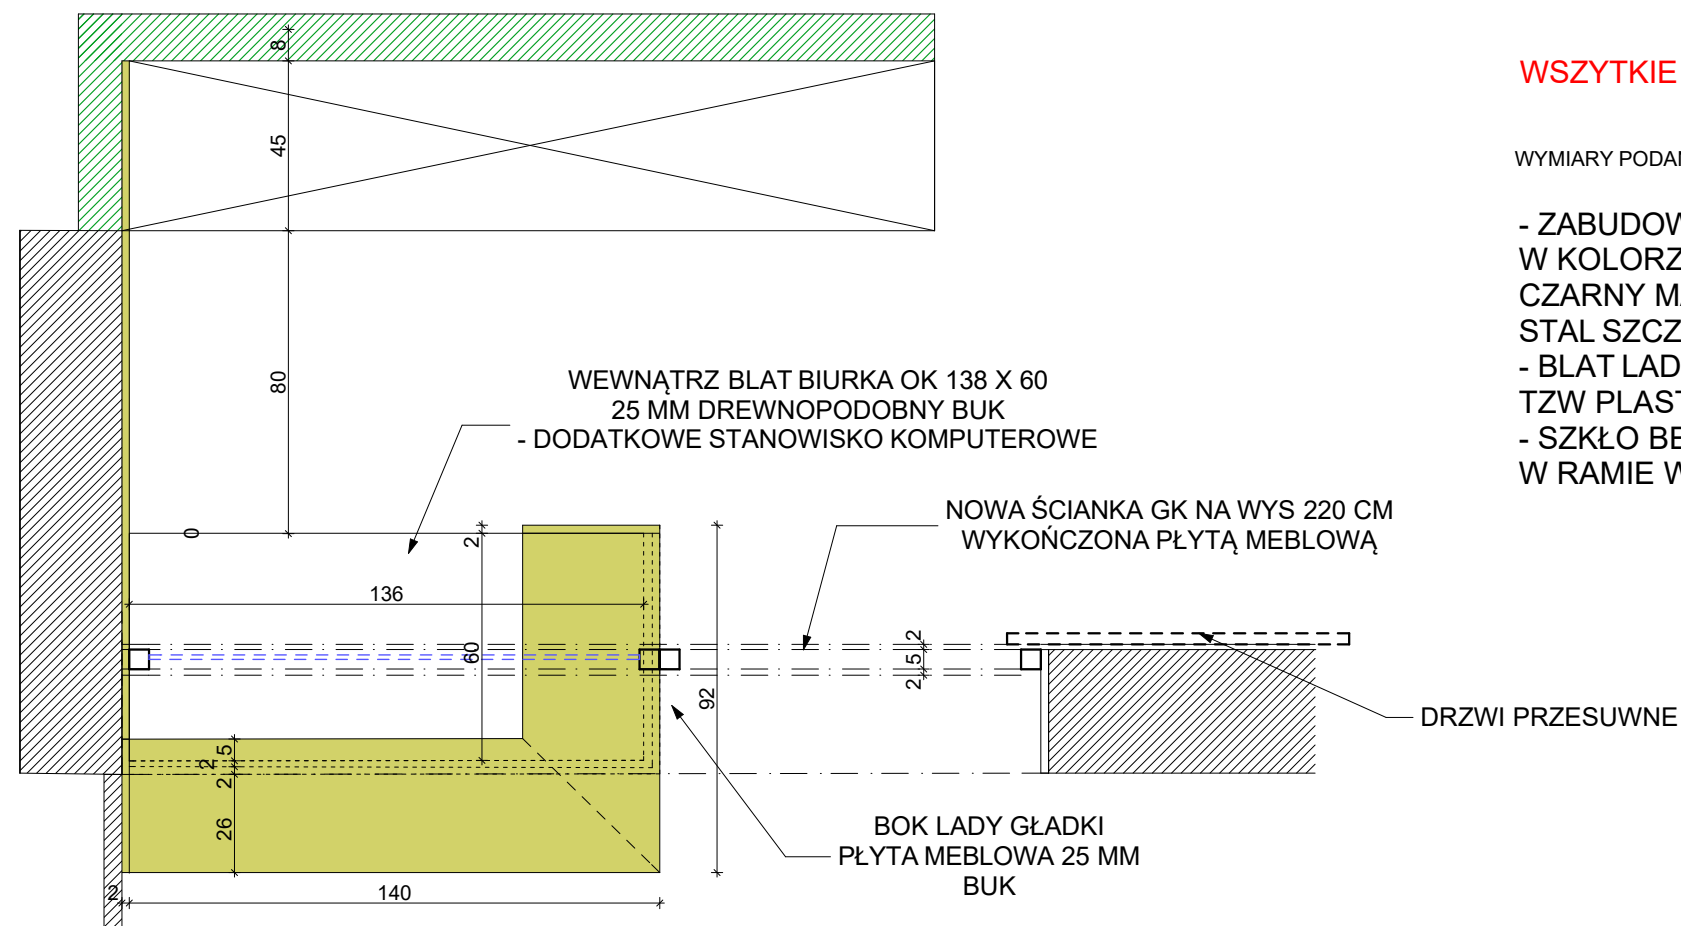

KZGM GRAŻYŃSKIEGO 5, KATOWICE

NOWA KANCELARIA / BIURO PODAWCZE
RYS.NR 6 - WIDOK LADY I ŚCIANKI
SKALA 1:20