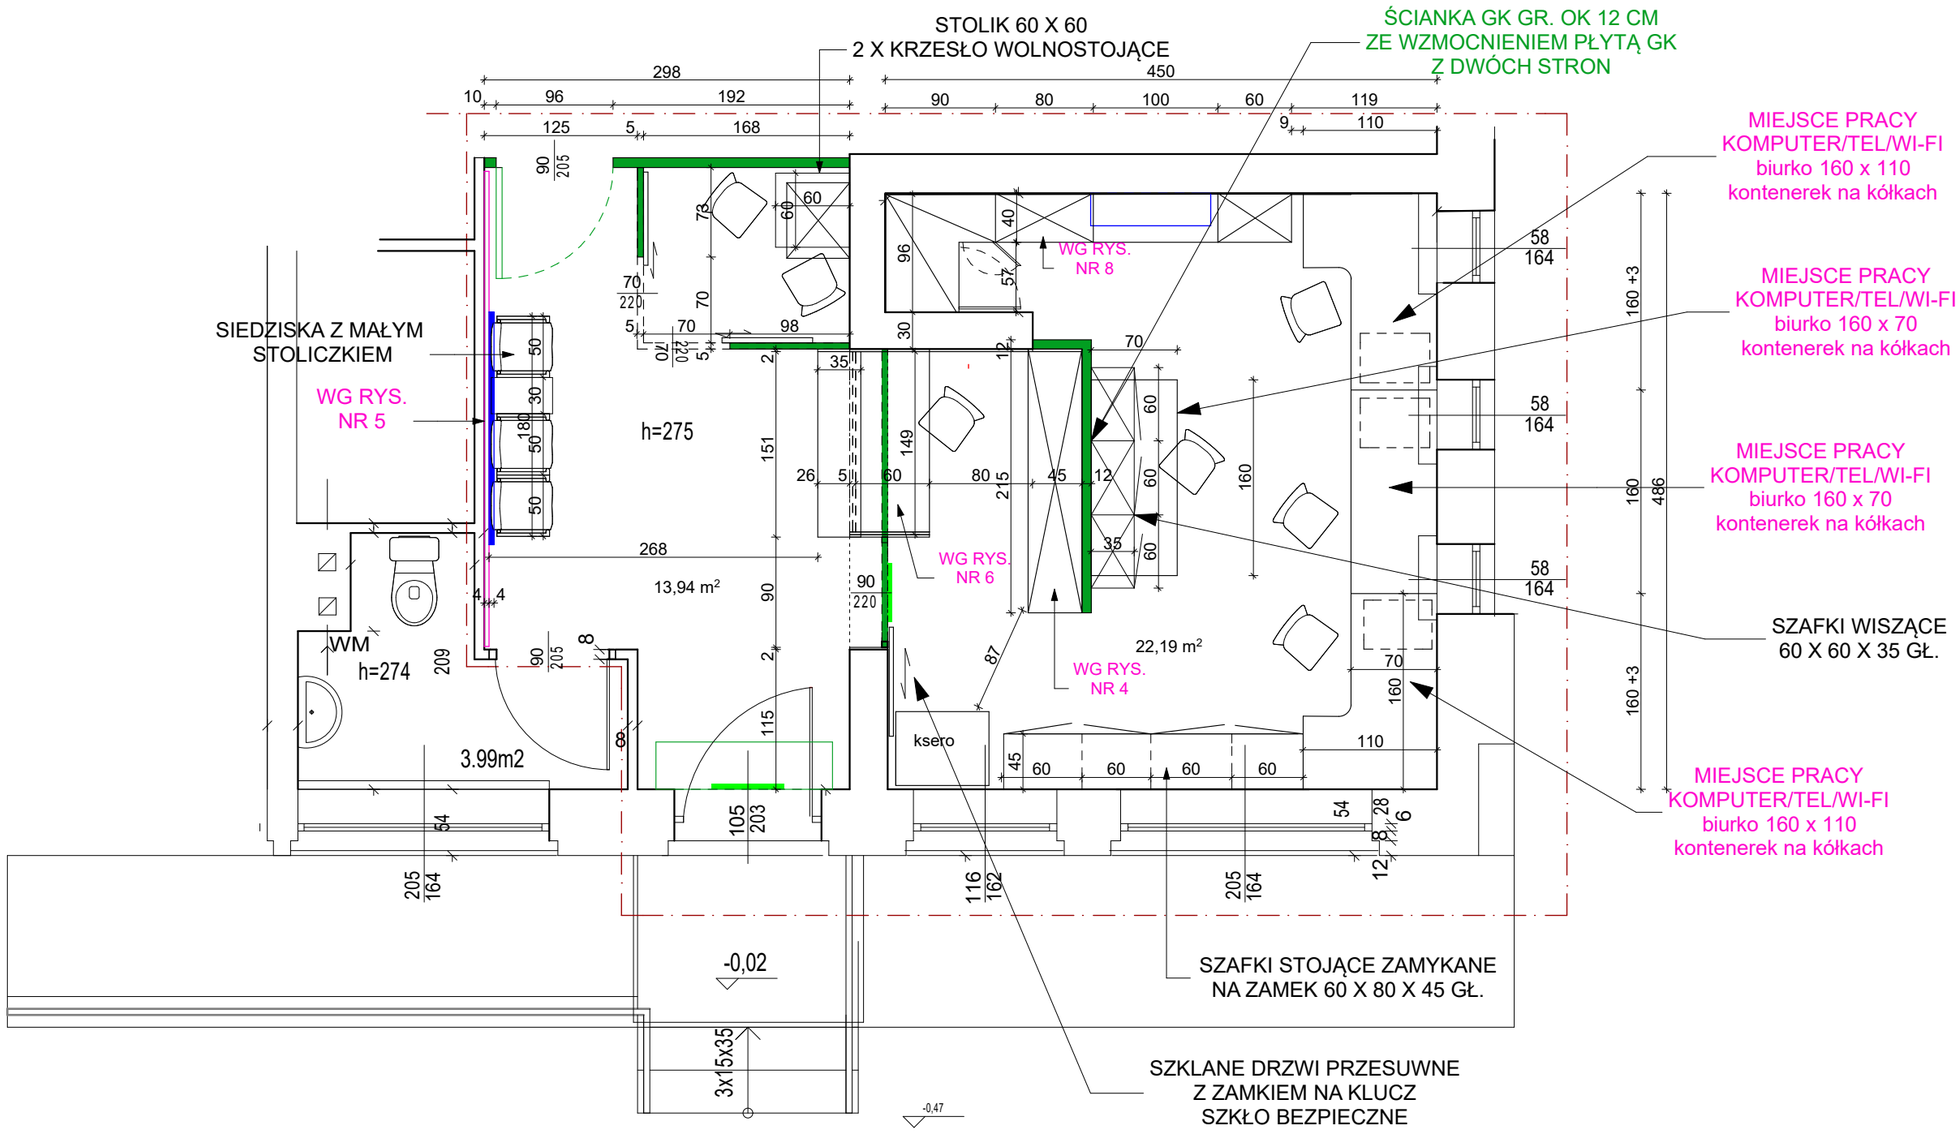

NOWE POMIESZCZENIE KANCELARIA / BIURO PODAWCZE

- ZASTOSOWANA PŁYTA MEBLOWA GR 18 I 25 MM W KOLORZE DREWNOPODOBNYM BUK
- NOWA ZABUDOWA WG RYS. NR 4, 5, 6, 7, 8
- SZAFKI MAJĄ POSIADAĆ ZAMKI Z ATESTEM NA KLUCZYK
- WEWNĘTRZNE PÓKI Z MOŻLIWOŚCIĄ REGULACJI NA WYS W ZAKRESIE OK 5 CM

WSZYTKIE WYMIARY SPRAWDZIĆ NA BUDOWIE PRZED REALIZACJĄ!

WYMIARY PODANE W ZAOKRĄGLENIU DO 1CM.

KZGM GRAŻYŃSKIEGO 5, KATOWICE

NOWA KANCELARIA / BIURO PODAWCZE
RYS.NR 7 - WYMIARY MEBLI
SKALA 1:50