



WIDOK OKNA OD ZEWNĄTRZ

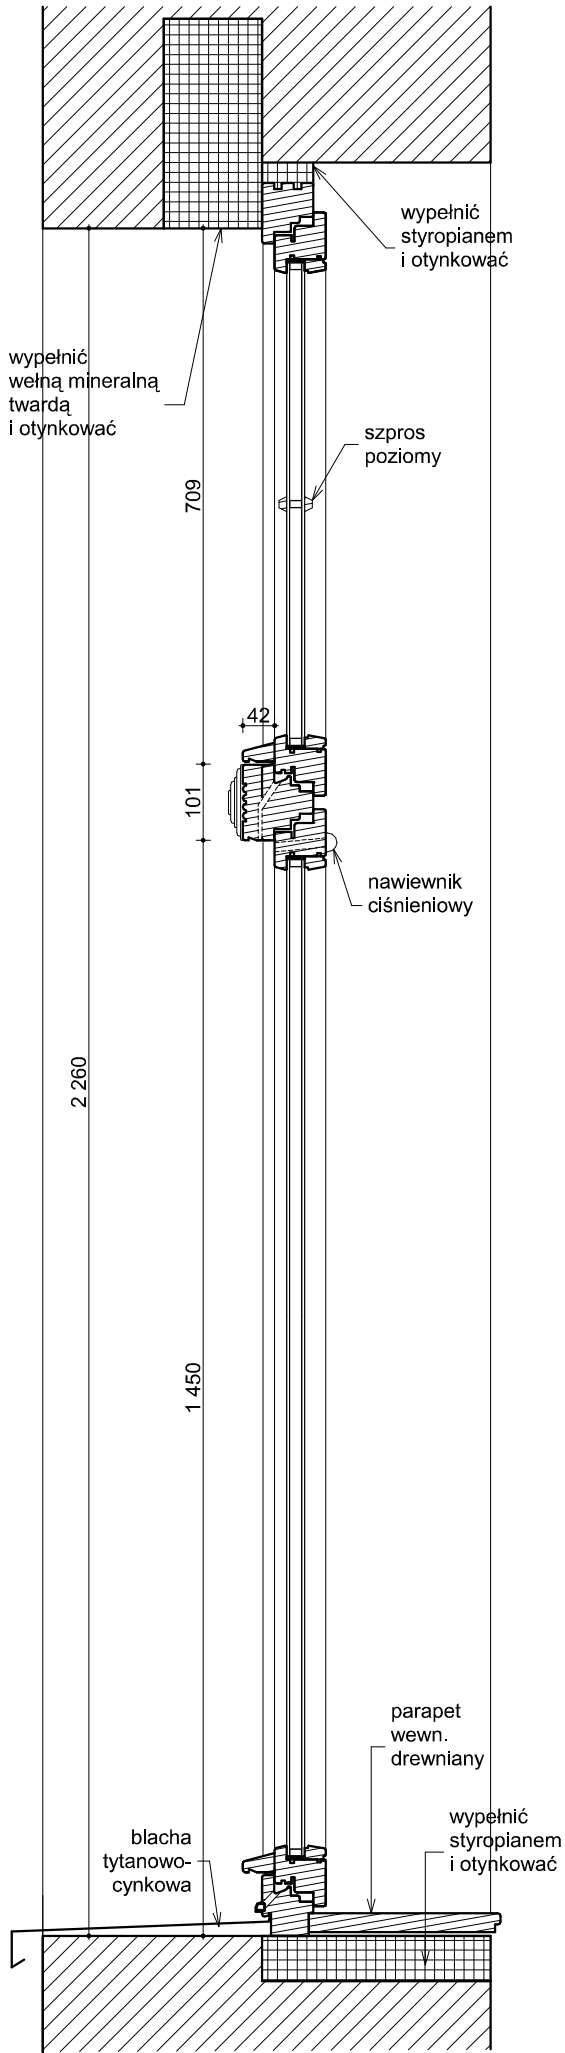

PRZEKRÓJ PIONOWY

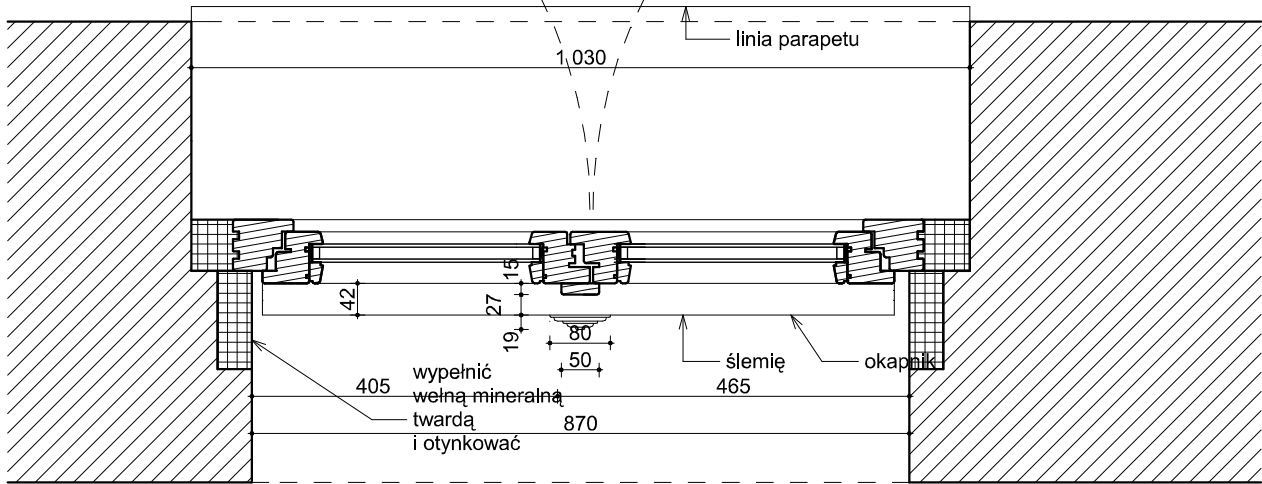

PRZEKRÓJ POZIOMY

OKNO DWUSKRZYDŁOWE
NA PRZYKŁADZIE OKNA NR 30

JEDNOSTKA PROJEKTOWA:		MONIKA ŚWIECICKA AL.KASZTANOWA 18-20 53-125 WROCŁAW TEL/FAX 71-3370078	INWESTOR: POZSERWIS, Gospodarstwo Pomocnicze Urzędu Miasta Poznania Pl. Kolegiacki 17 61-841 Poznań	17A rysunek numer
WYMIANA OKIEN I DRZWI BALKONOWYCH		OKNO DWUSKRZYDŁOWE		SKALA
ZESPÓŁ PROJEKTOWY ARCHITEKTURA:		ARCHITEKTURA PROJEKT		1:10
PROJEKTOWAŁ: mgr inż.arch. MAŁGORZATA BINKIEWICZ, nr upr. W/22/2005		STADIUM: PROJEKT BUDOWLANY		WROCŁAW
PODPIS:		OBIEKT: SIEDZIBA URZĘDU MIEJSKIEGO W POZNANIU		07-2010
SPRAWDZIŁ: mgr inż.arch. WOJCIECH WAWRZYNIAK, nr upr. 189/00/DUW		ADRES: ul. Słowackiego 22, Poznań działka nr 139, obręb Jeżyce, AM 12		
PODPIS:				