

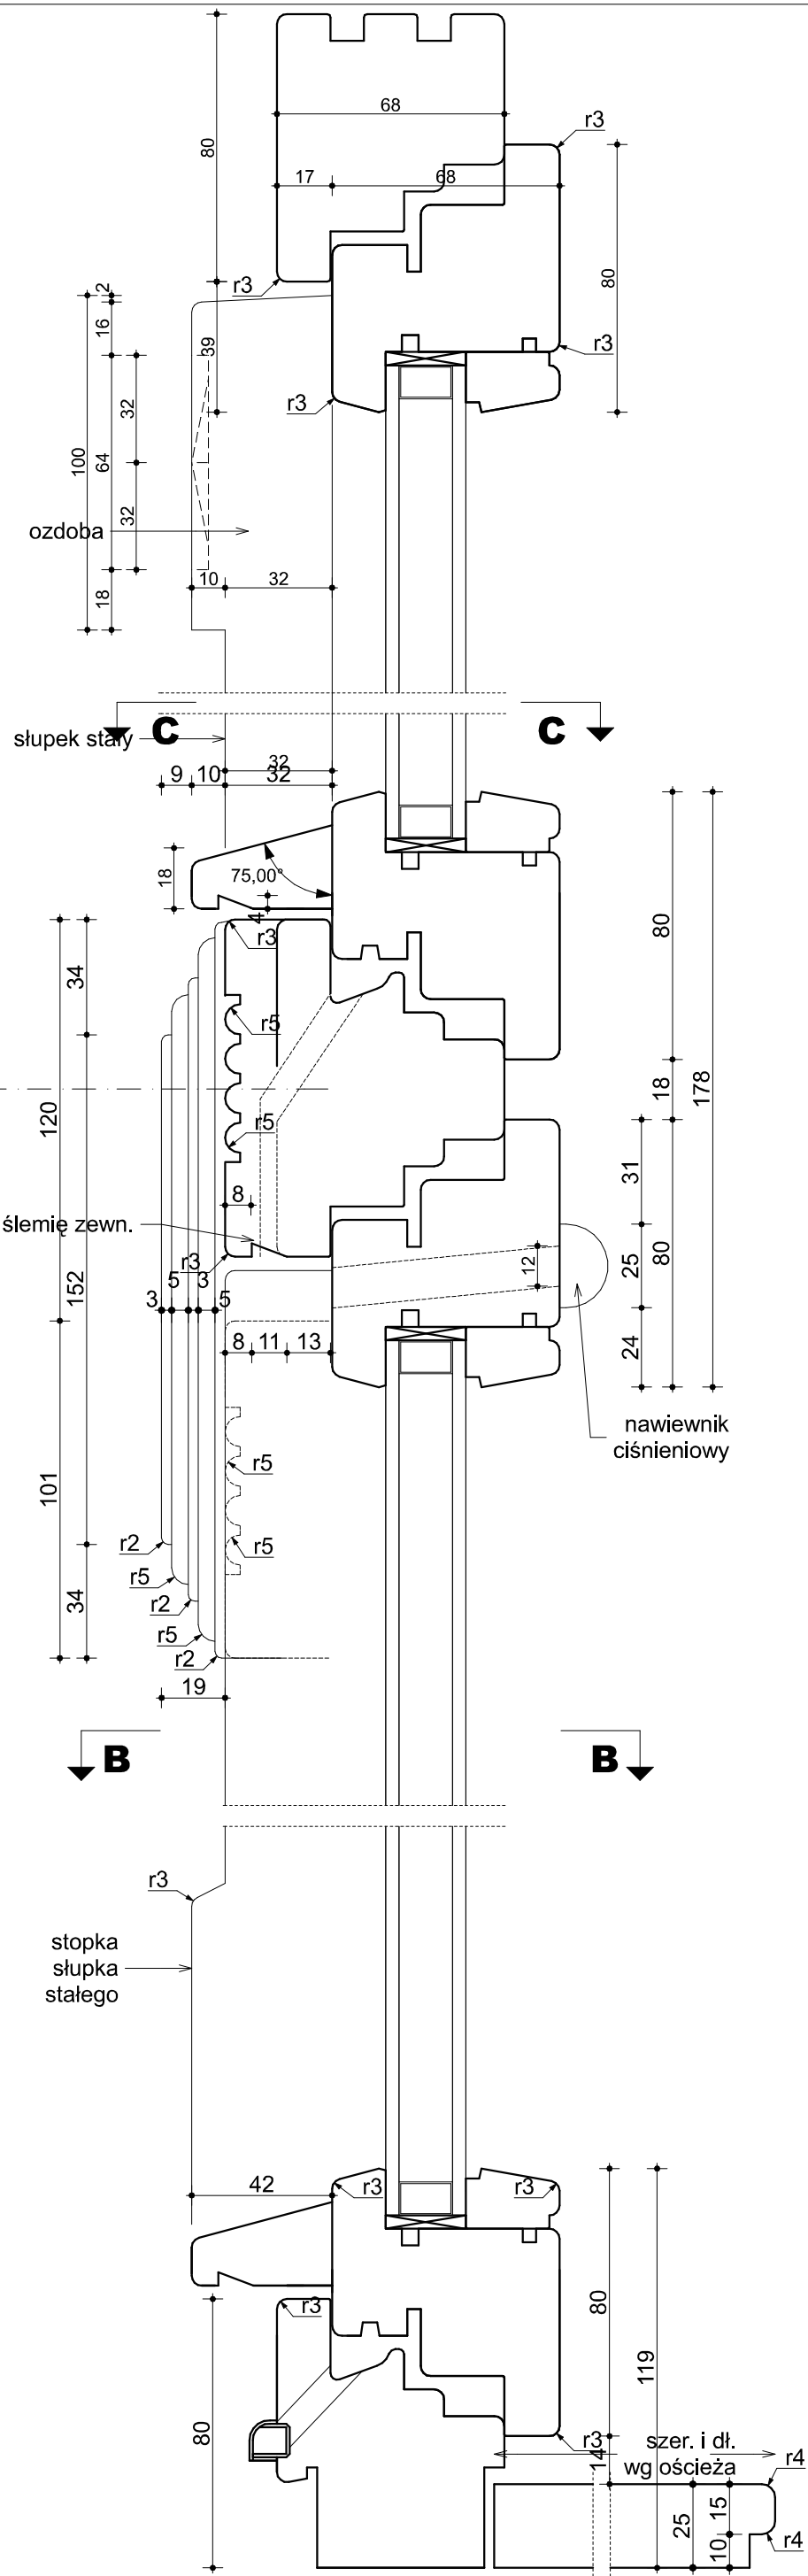



DETAL C  
DETAL SKRZYŻOWANIA ŚLEMIENIA  
I SŁUPKA STAŁEGO (OKNO TRZYSKRZYDŁOWE)

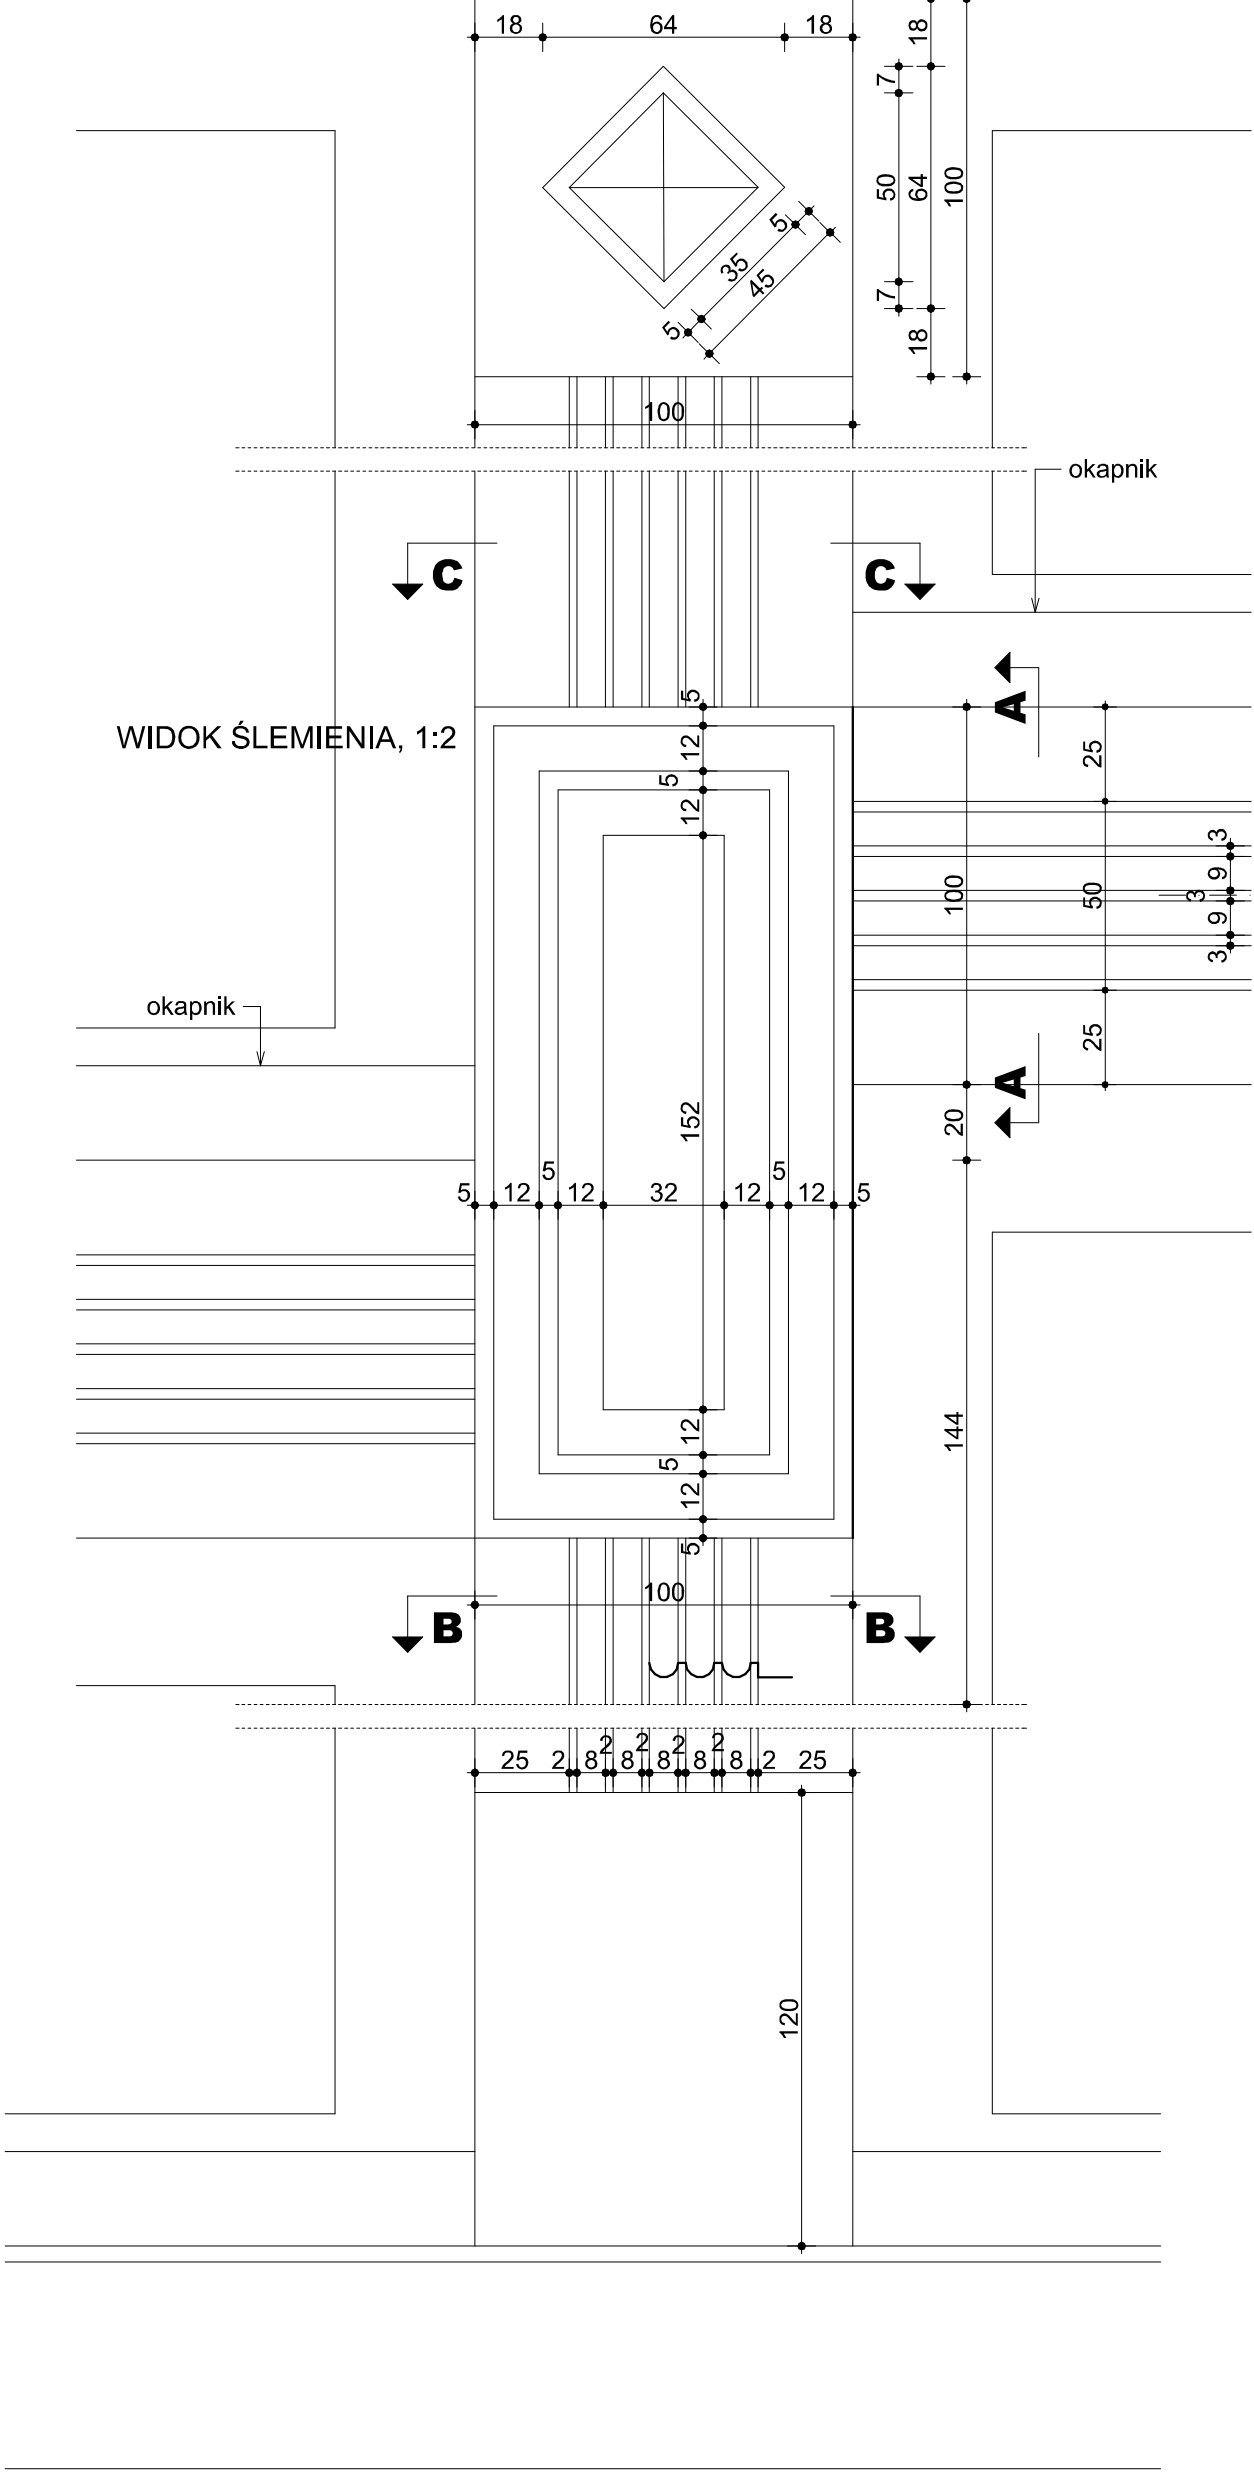

PRZEKRÓJ PIONOWY A-A

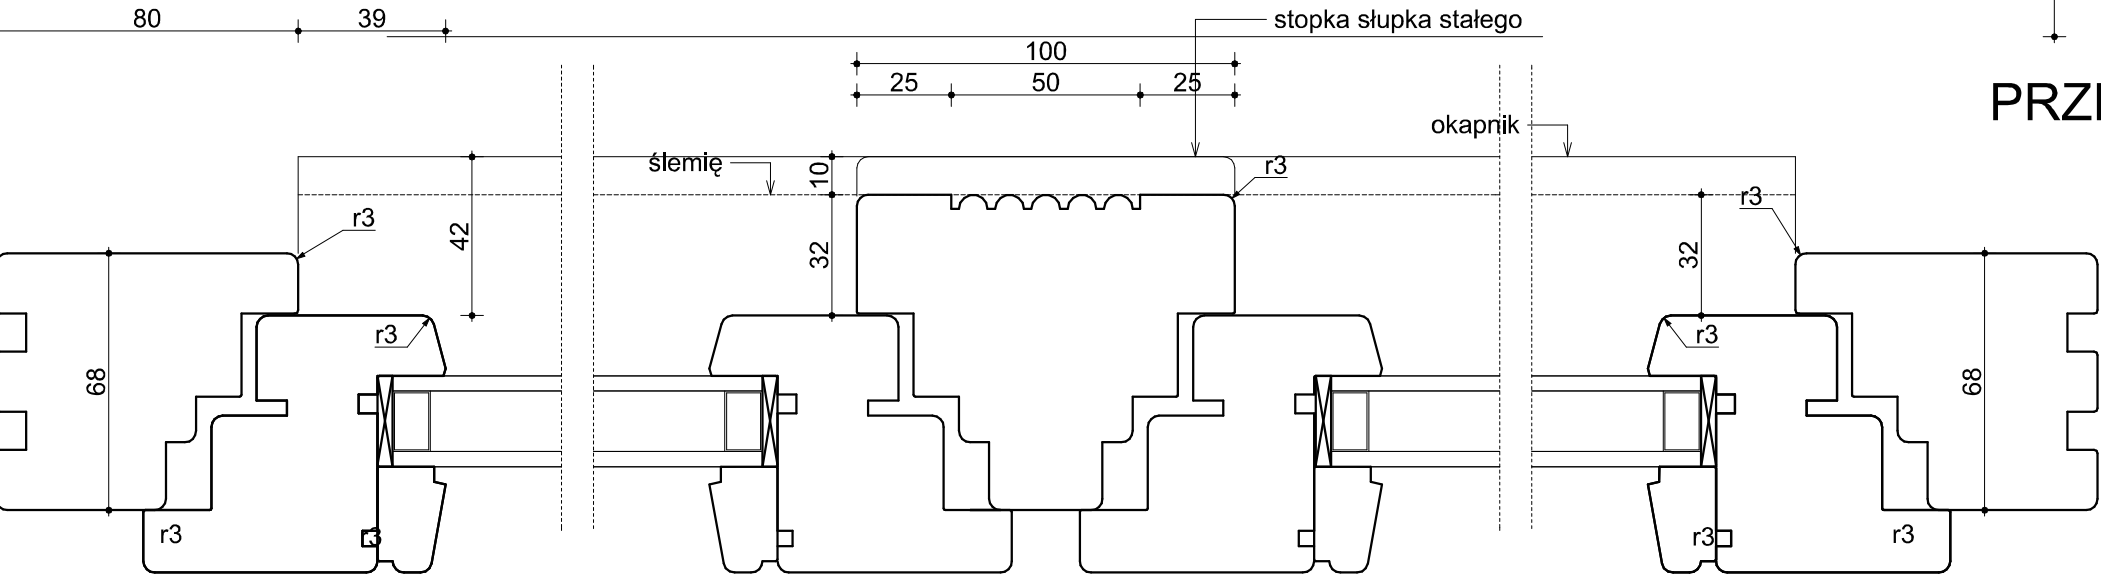

PRZEKRÓJ POZIOMY B-B

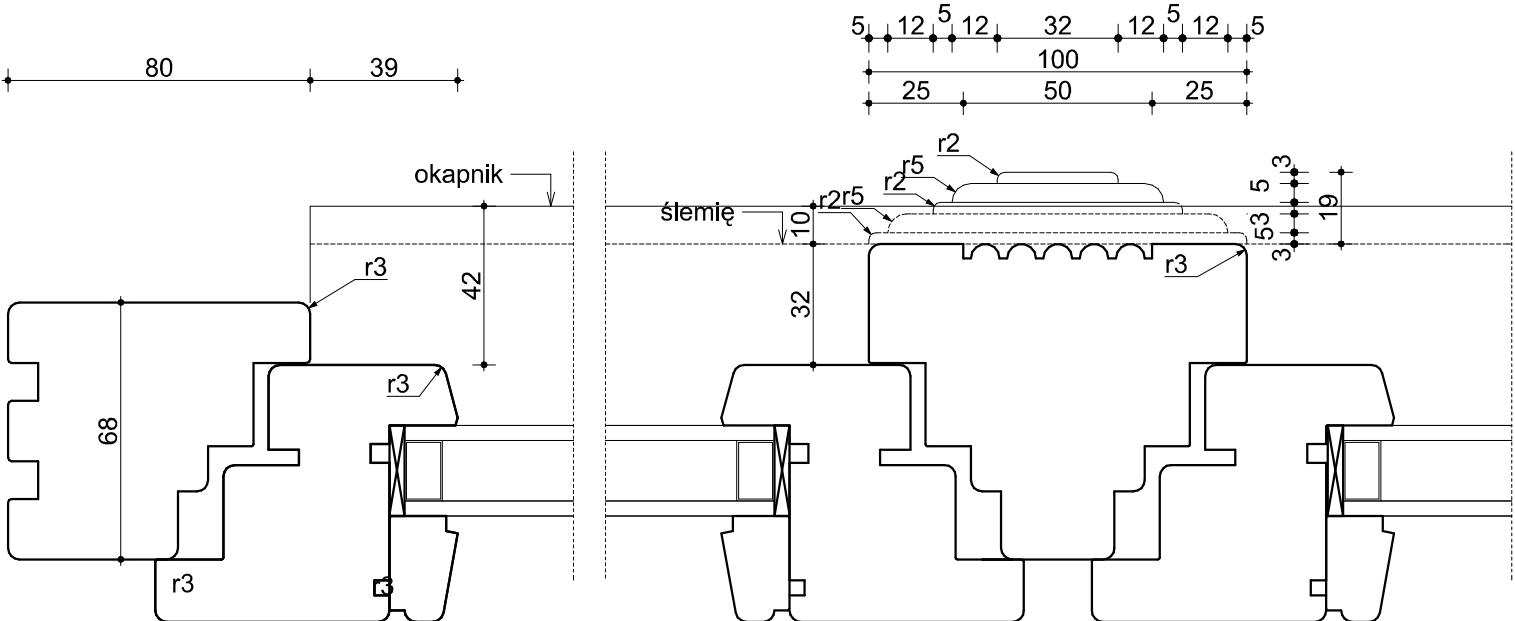

PRZEKRÓJ POZIOMY C-C

JEDNOSTKA PROJEKTOWA: <b>Polio</b>	MONIKA ŚWIECICKA AL. KASZTANOWA 18-20 53-125 WROCŁAW TEL/FAX 71-3370078	INWESTOR: POZSERWIS, Gospodarstwo Pomocnicze Urzędu Miasta Poznania Pl. Kolegiacki 17 61-841 Poznań	<b>13A</b> rysunek numer
WYMIANA OKIEN I DRZWI BALKONOWYCH	DETAL C	ARCHITEKTURA PROJEKT	SKALA
ZESPÓŁ PROJEKTOWY ARCHITEKTURA: PROJEKTOWAŁ: mgr inż. arch. MAŁGORZATA BINKIEWICZ, nr upr. W/22/2005 PODPIS:	STADIUM: PROJEKT BUDOWLANY OBIEKT: SIEDZIBA URZĘDU MIEJSKIEGO W POZNANIU		1:2
SPRAWDZIŁ: mgr inż. arch. WOJCIECH WAWRZYNIAK, nr upr. 189/00/DUW PODPIS:	ADRES: ul. Słowackiego 22, Poznań działka nr 139, obręb Jeżyce, AM 12		WROCŁAW 07-2010