

MAPA ZASADNICZA

Skala 1:500

MIASTO POZNAN

Obręb *Jeżyce* Arkusz *12*Godło mapy *5141-18c*

Zgodnie z art. 18 ustawy z 17 maja 1989 r. - Prawo geodezyjne i kartograficzne (Dz. U. z 2005 r. Nr 240, poz. 2027 z późniejszymi zmianami) rozpowszechnianie, rozprowadzanie oraz reprodukcowanie w celu rozpowszechniania i rozprowadzania niniejszej mapy wymaga zezwolenia Prezydenta Miasta Poznania.

PREZYDENT MIASTA POZNANIA

Zarząd Geodezji i Katastru Miejskiego GEOPOZ
Miejski Ośrodek Dokumentacji Geodezyjnej i Kartograficznej
ul. Gronowe 20, 61-655 Poznań


Poświadczam się zgodność niniejszej mapy z oryginałem przyjętym
do państwowego zasobu geodezyjnego i kartograficznego
w dniu *20-06-1979*
i zaewidencjonowanym pod nr *400-10-351/77*

Niniejsza mapa nie może służyć
dla celów projektowych

20.05.2010

Poznań,

(osobny razwiel. podpis, stanowiący
zaświadczenie o upoważnieniu)

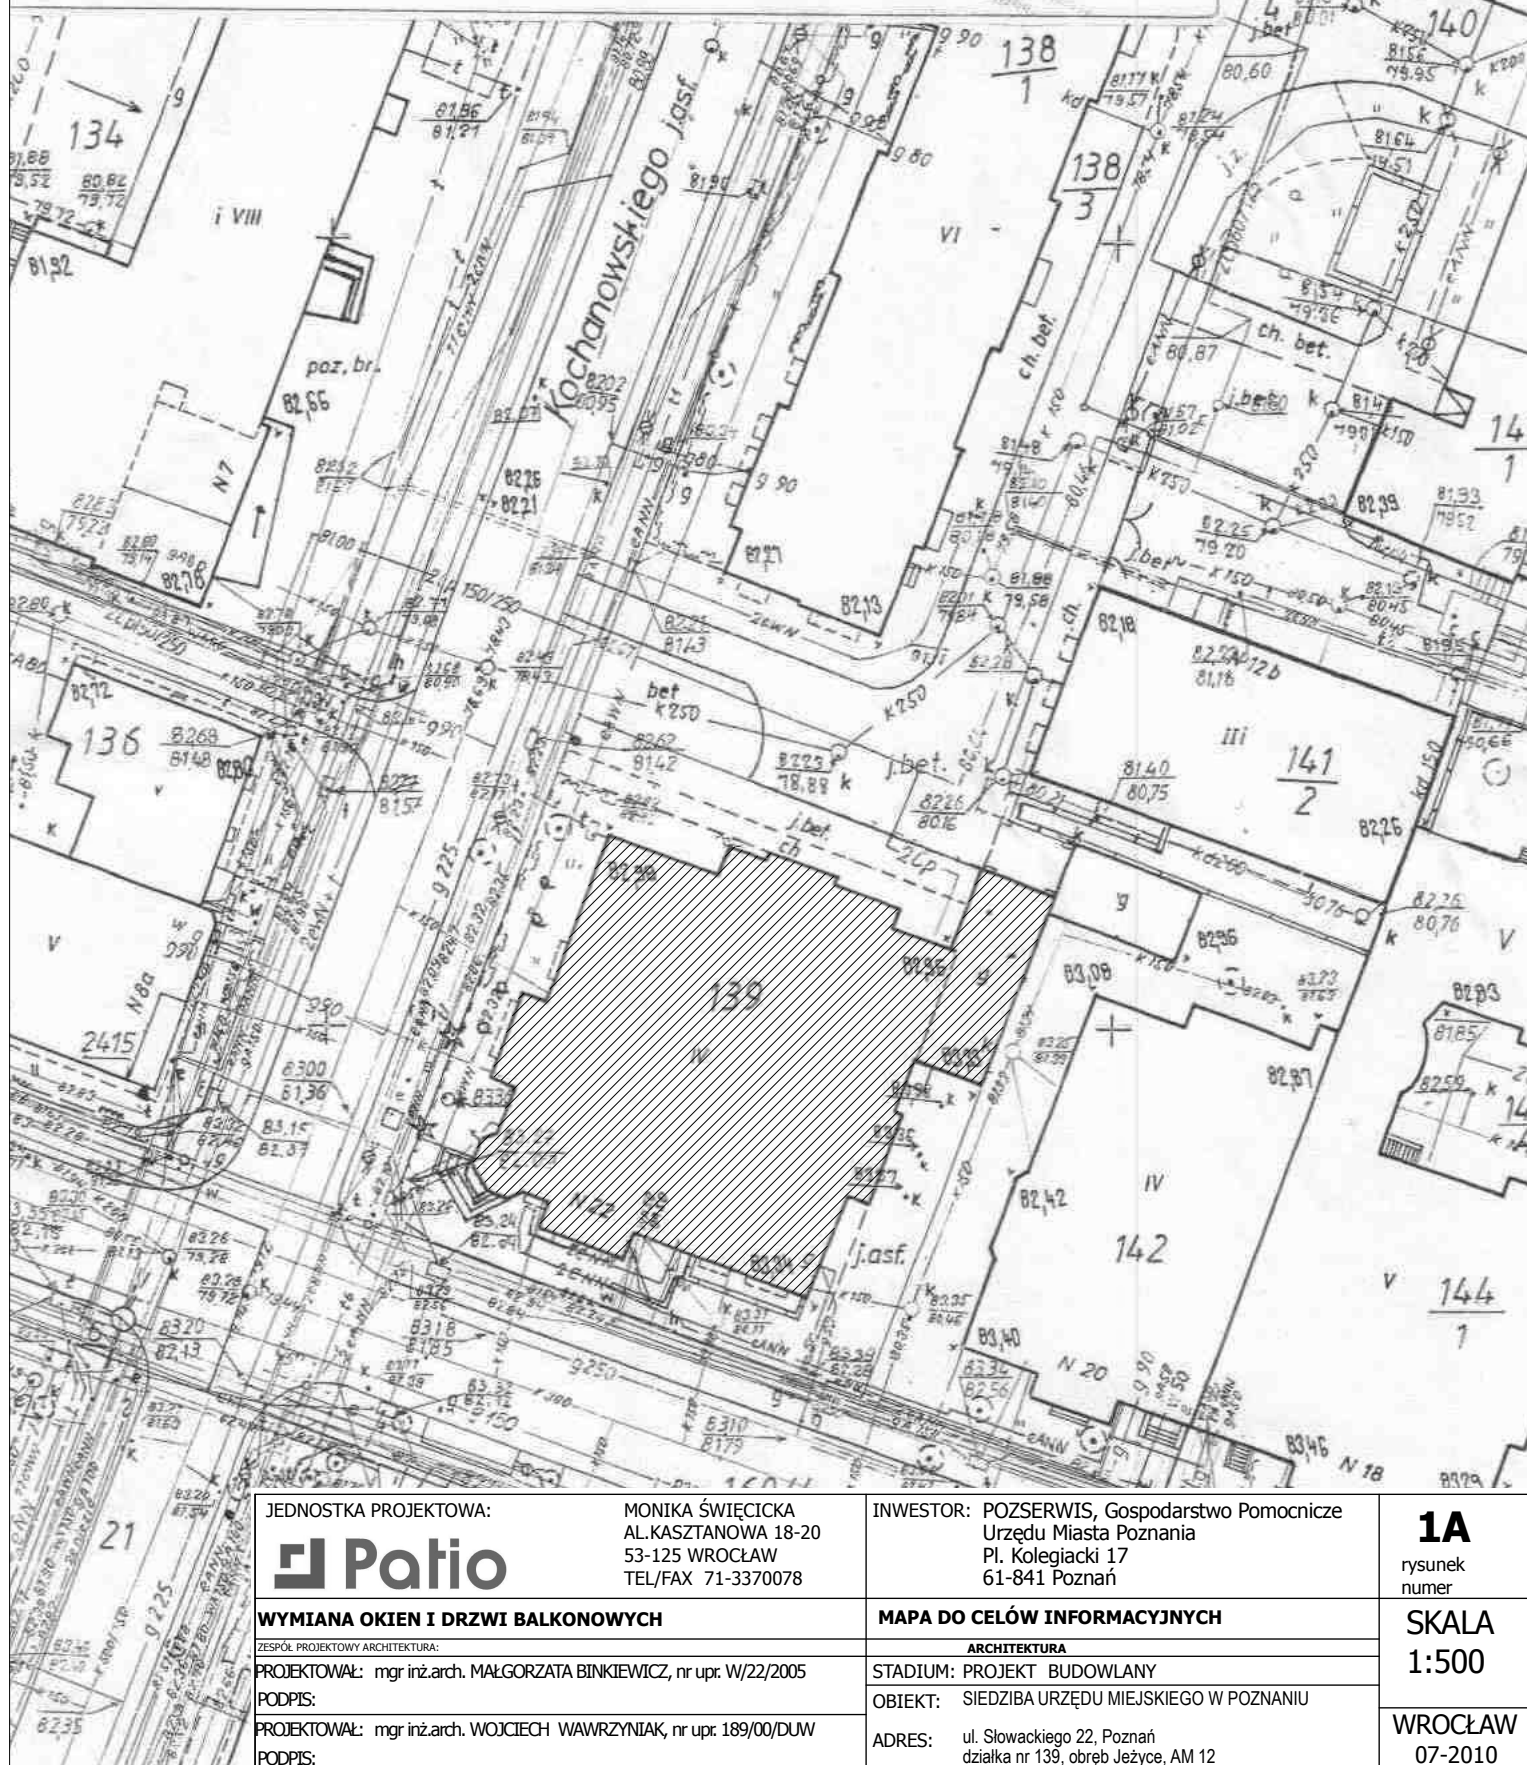

JEDNOSTKA PROJEKTOWA:

MONIKA ŚWIECICKA
AL.KASZTANOWA 18-20
53-125 WROCŁAW
TEL/FAX 71-3370078

INWESTOR: POZSERWIS, Gospodarstwo Pomocnicze
Urzędu Miasta Poznania
Pl. Kolegiacki 17
61-841 Poznań

1A

rysunek
numer

WYMIANA OKIEN I DRZWI BALKONOWYCH

ZESPÓŁ PROJEKTOWY ARCHITEKTURA:

PROJEKTOWAŁ: mgr inż.arch. MAŁGORZATA BINKIEWICZ, nr upr. W/22/2005
PODPIS:

PROJEKTOWAŁ: mgr inż.arch. WOJCIECH WAWRZYNIAK, nr upr. 189/00/DUW
PODPIS:

MAPA DO CELÓW INFORMACYJNYCH

ARCHITEKTURA

STADIUM: PROJEKT BUDOWLANY

OBIEKT: SIEDZIBA URZĘDU MIEJSKIEGO W POZNANIU

ADRES: ul. Słowackiego 22, Poznań
działka nr 139, obręb Jeżyce, AM 12

SKALA
1:500

WROCŁAW
07-2010