



PRZEKRÓJ PRZEZ CHODNIK I ZIELEŃ

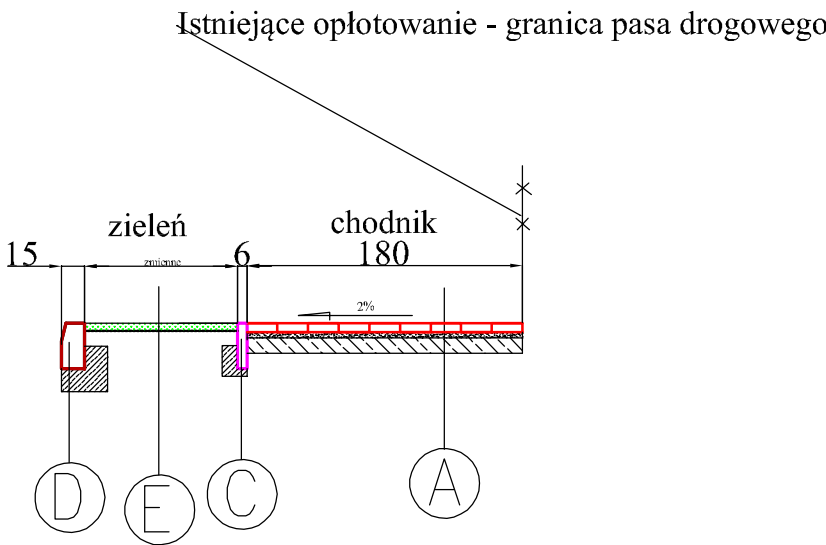

PRZEKRÓJ NA ZJEŹDZIE

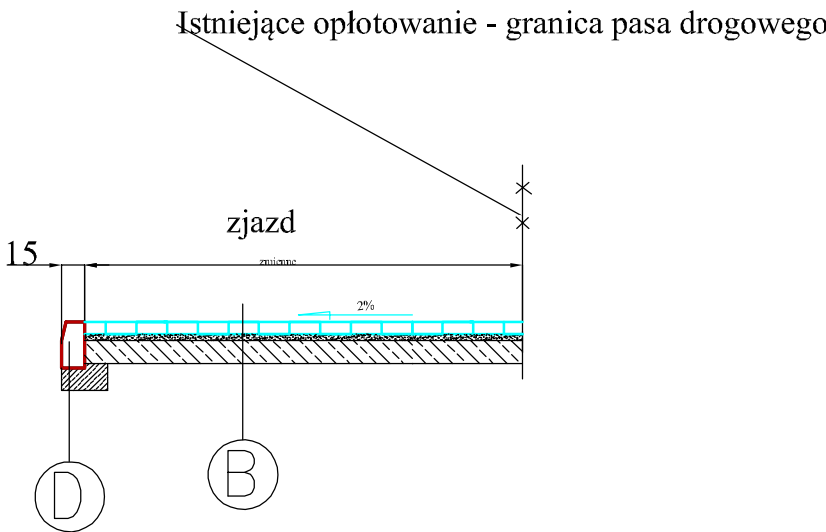

- A  
CHODNIK Z KOSTKI BET. GR. 6CM  
PODSYPKA CEM.-PIASK. GR. 4CM  
PODBUDOWA Z CHUDEGO BETONU 2,5MPa GR. 10CM
- B  
NAWIERZCHNIA Z KOSTKI BET. GR. 8CM  
PODSYPKA CEM.-PIASK. GR. 4CM  
PODBUDOWA Z CHUDEGO BETONU 9MPa GR. 15CM
- C  
OBRZEŻE BETONOWE 6X25X100CM  
ŁAWA Z BETONU C12/15 GR. 5CM Z OPOREM
- D  
ISTNIEJĄCY KRAWĘŻNIK BETONOWY
- E  
ZIELEŃ

BOI		Biuro Obsługi Inwestycji Marek Kozioł ul.Chopina 29 63-600 Kępno tel. +48 602 320 549	
INWESTOR:	Gmina Kępno ul.Ratuszowa 1 63-600 Kępno		
PROJEKT: Lokalizacja:	Remont - wymiana nawierzchni chodnika. Kępno ul.Cicha dz. nr 698/35; 714/1; 1011; 2356/3.		
NAZWA RYSUNKU	Przekroje normalne		
PROJEKTOWAŁ: NR upr.	mgr inż. Marek Kozioł	PODPIS:	SKALA: 1:50
OPRACOWAŁ: NR upr.	mgr inż.Marek Kozioł	PODPIS:	INDEKS PROJ.:
SPRAWDZIŁ: NR upr.		PODPIS:	NUMER RYS.:
			3.
		październik 2023r.	