
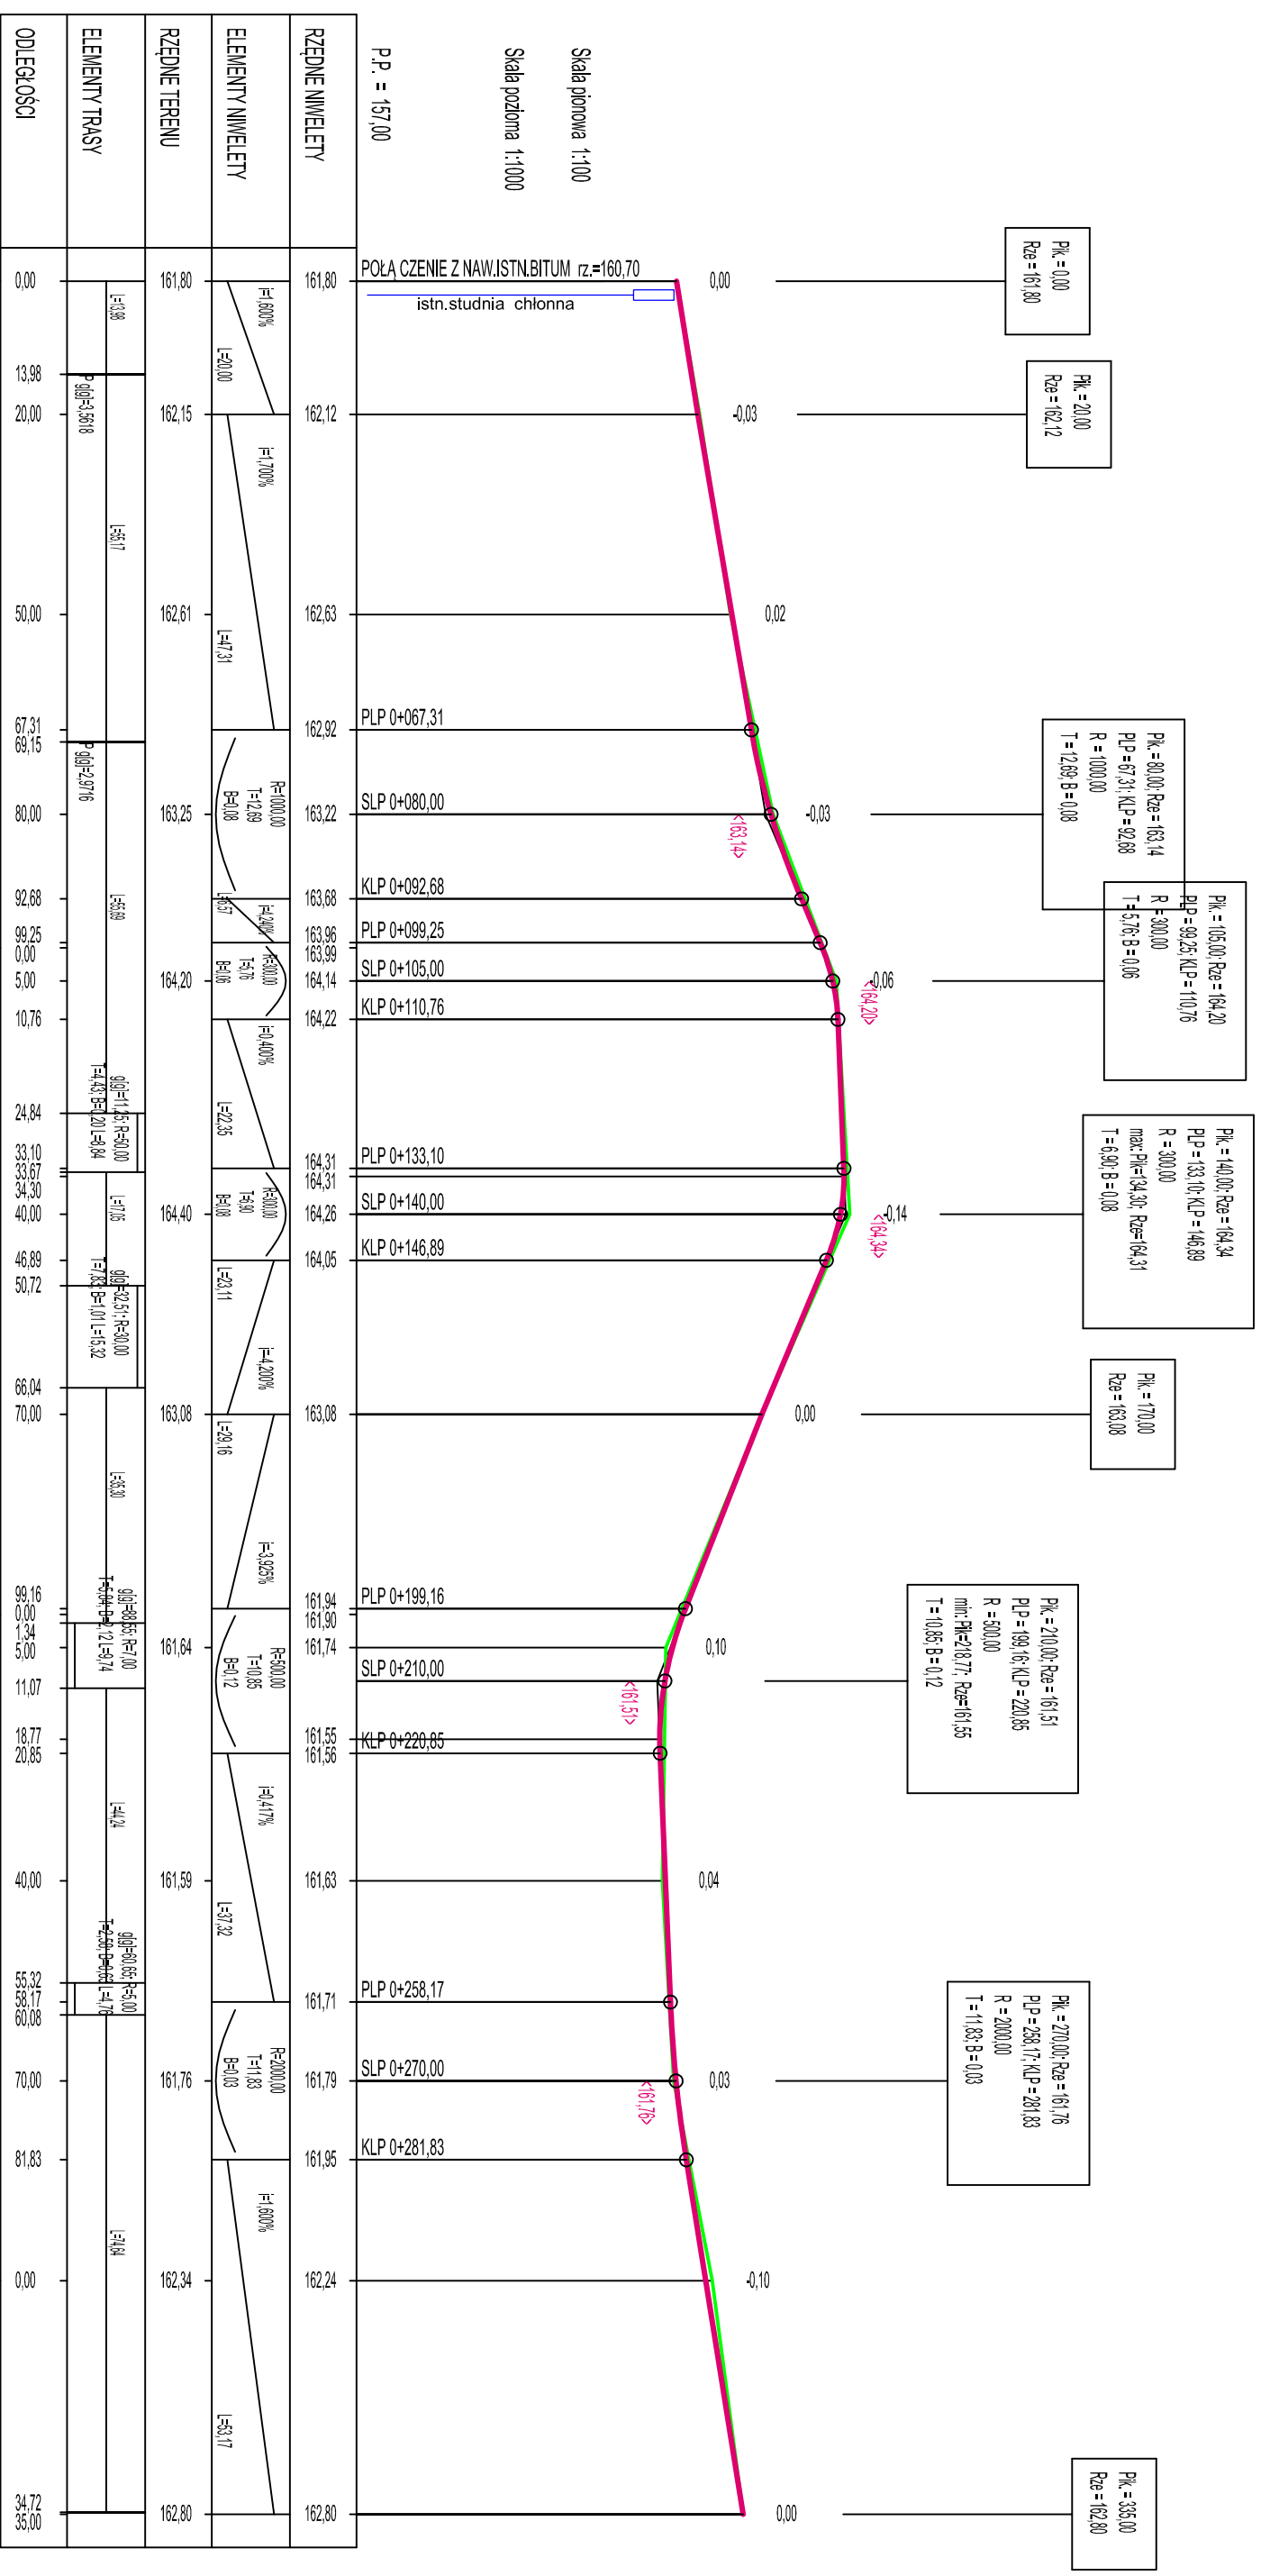


# PROFIL PODŁUŻNY DROGI

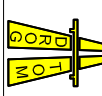

TEREN ISTNIEJĄCY  
NIWELETA PROJEKTOWANA

 <b>DROGOTM</b> Opole ul. Chetmiska 9/2 tel centrala: 42 251 10 01 biuro: ul. Jaskonowa 15 pok. 8 45-409 Opole tel. 608 498 304 www.drogotm.com.pl	
NAZWA ZADANIA PRZEBUDOWA DROGI WEWNĘTRZNEJ UL. KLASZTORNEJ DOJAZDOWEJ DO GRUNTÓW ROLNYCH W MIEJSCOWOŚCI CHRÓŚCINA	
TYTUŁ RYSUNKU PROFIL PODŁUŻNY DROGI - odc. AB	
INWESTOR GMINA DĄBROWA	
LOKALIZACJA CHRÓŚCINA UL. KLASZTORNA	
<b>NAZWISKO</b>	
PROJEKTANT mgr inż. Tomasz Sakański branża drogowa	PODPIS
SPRAWDZĄCY mgr inż. Grzegorz Kazanek branża drogowa	PODPIS
DATA 10/2021	SKALA 1 : 100