


ZESTAW GNIAZD
3f 16A 3f 32A
1f x 2

LEGENGA:

PEL Punkt PEL składa się z 1 szt gniazda DATA (230V) oraz z 2 szt gniazd internetowych RJ45 Gniazda w wspólnej ramce.
Gniazdo DATA zasilane kablem N2XH 3x2.5mm2 oraz

Gniazdo RJ45 zasilane kablem internetowym kat. 6a

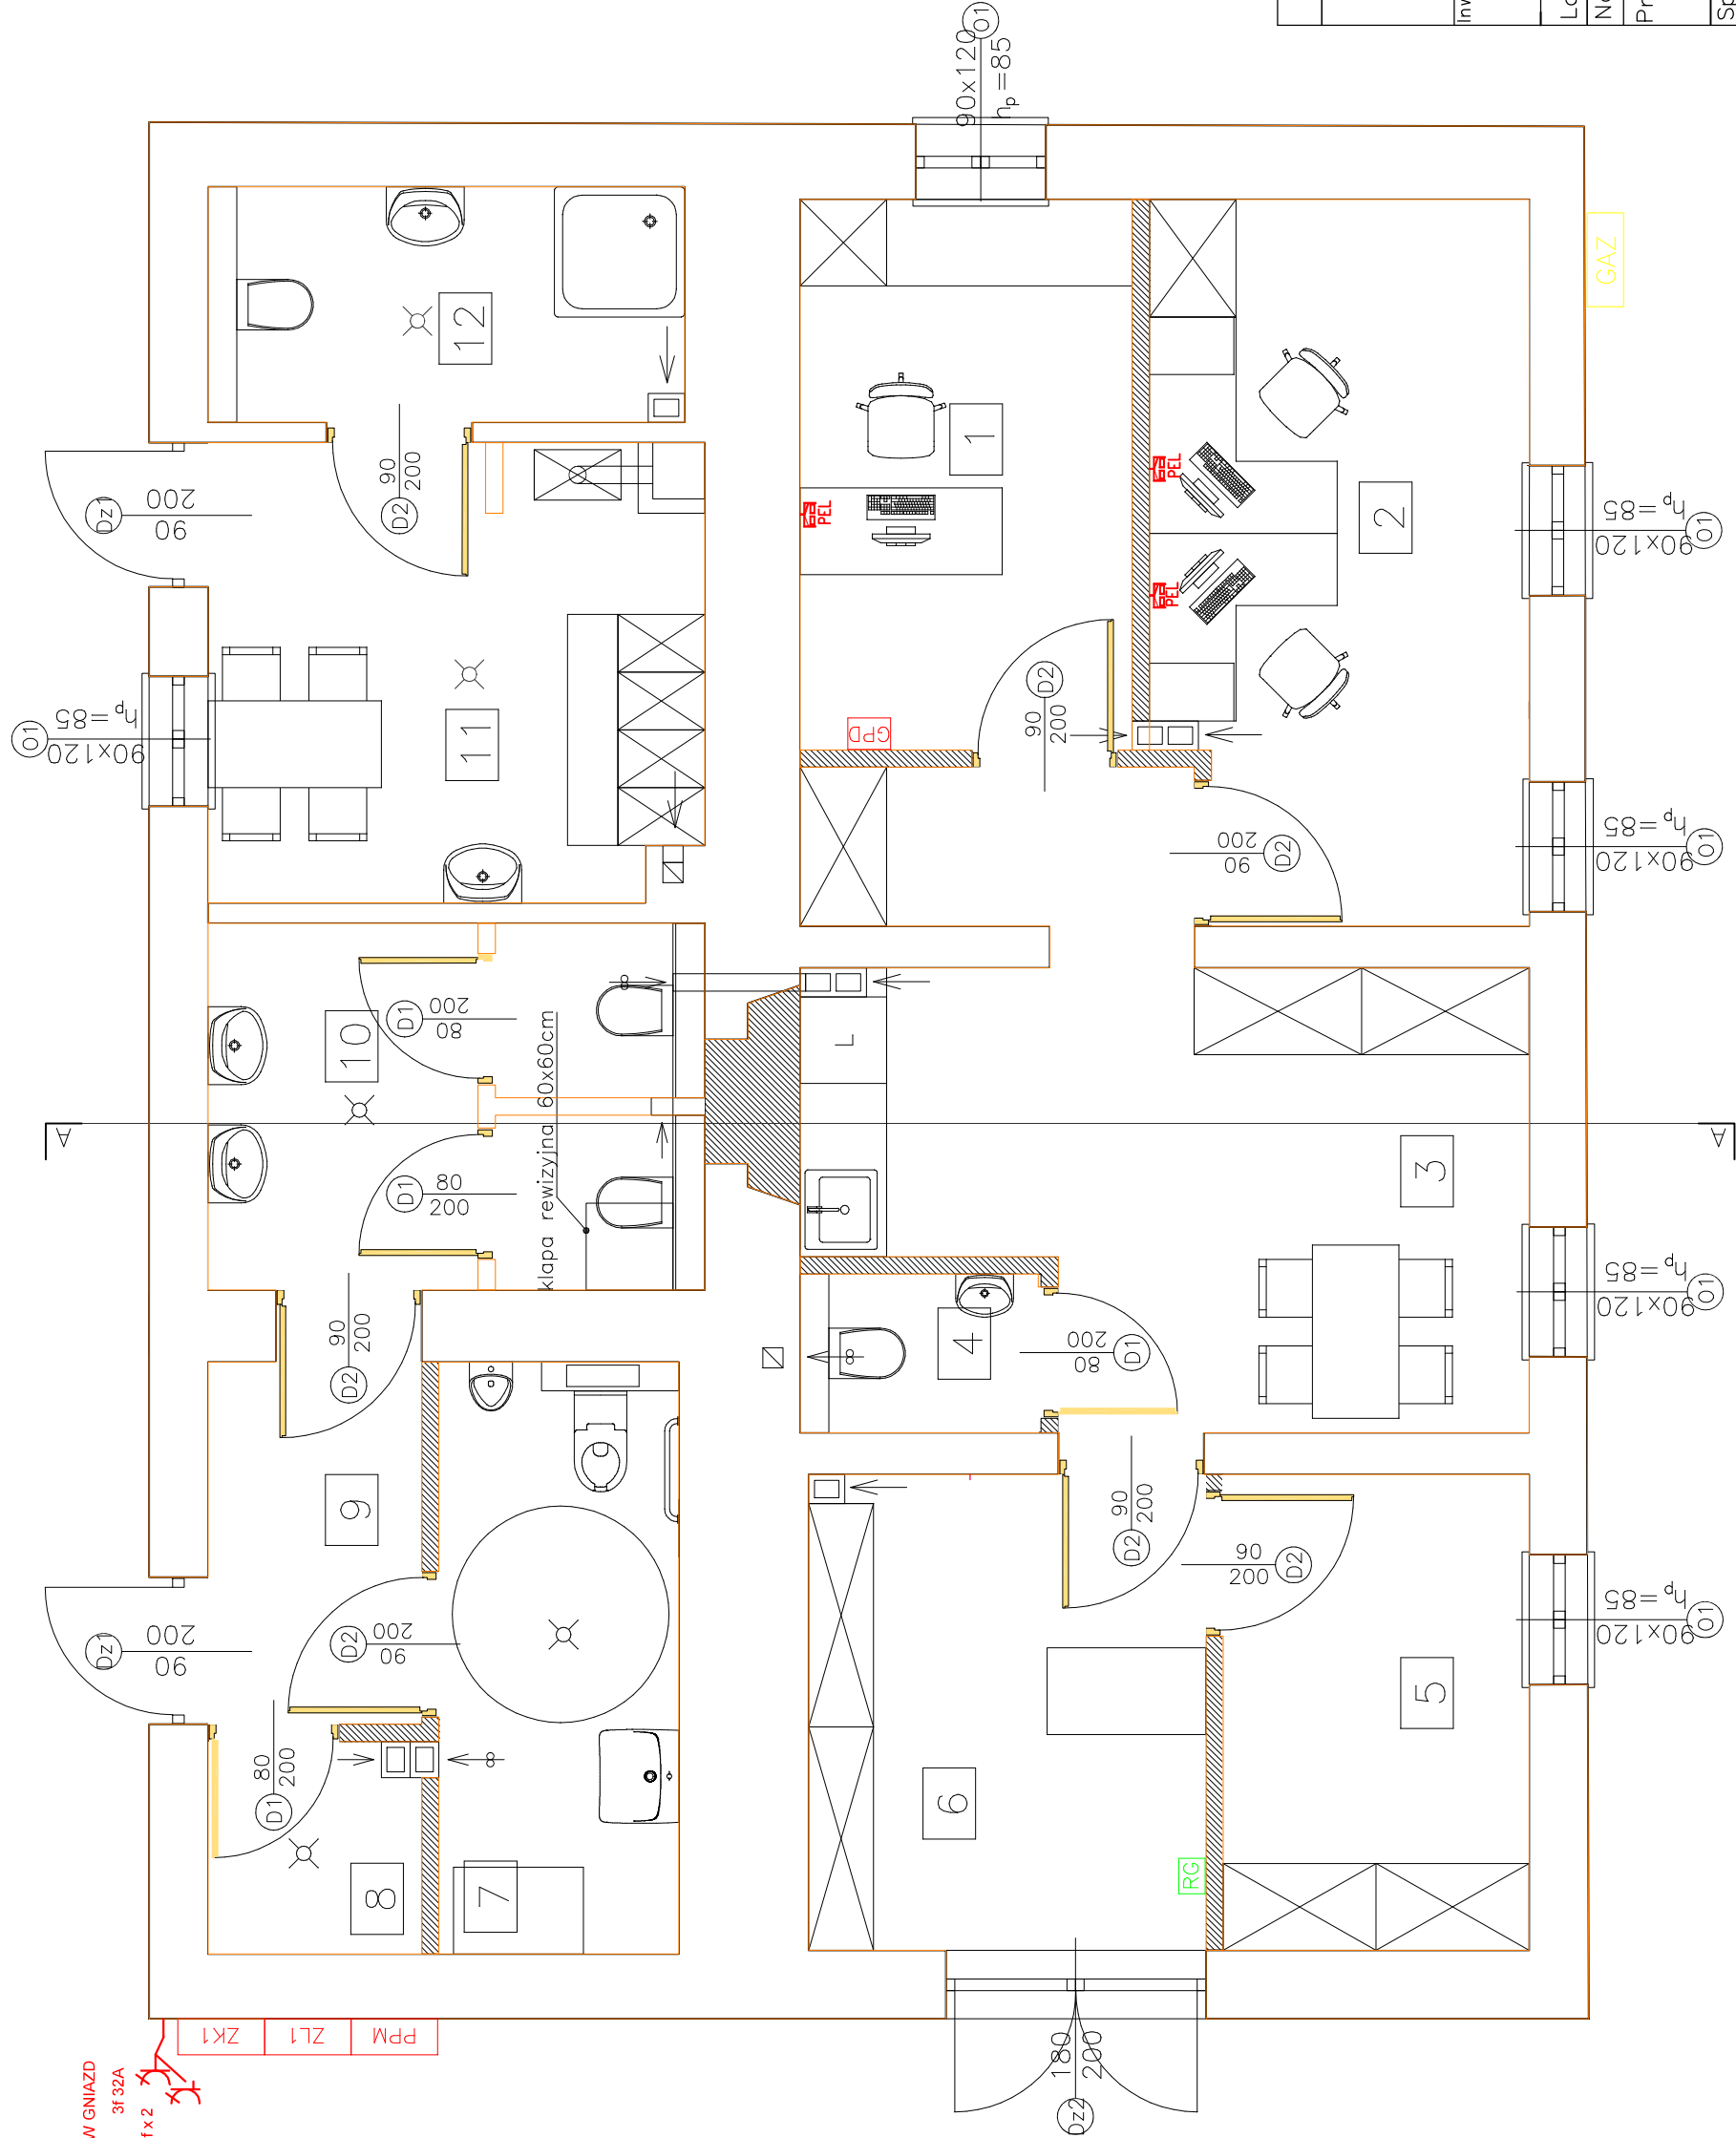

PROJEKT BUDOWLANY	
GASKOP "GASKOP" G. Potwora, Z. Przystasz S.C. ul. Tunelowa 2, 38-100 Strzyżów, tel: +48 796 176 448	
Inwestycja: REMONT ZACHOWAWCZY BUDYNKU RZADCY NA DZ. NR 947/42 W WIŚNIOWEJ	
Lokalizacja: WIŚNIOWA	Dz.nr ew.: 947/42
Nazwa rys.: Instalacja gniazd internetowych	
Projektant: inż. Czesław Korab upr. nr E-144/79	
Sprawdzający: mgr inż. Tomasz Tecza upr. nr PDK/0236/PWOE/13	
Wykonad: mgr inż. Grzegorz Potwora	
Wykonad: inż. Zbigniew Przystasz	
Branża: Elektryczna	Skala: 1:50 Data: 03.2021 r.Nr rys.