
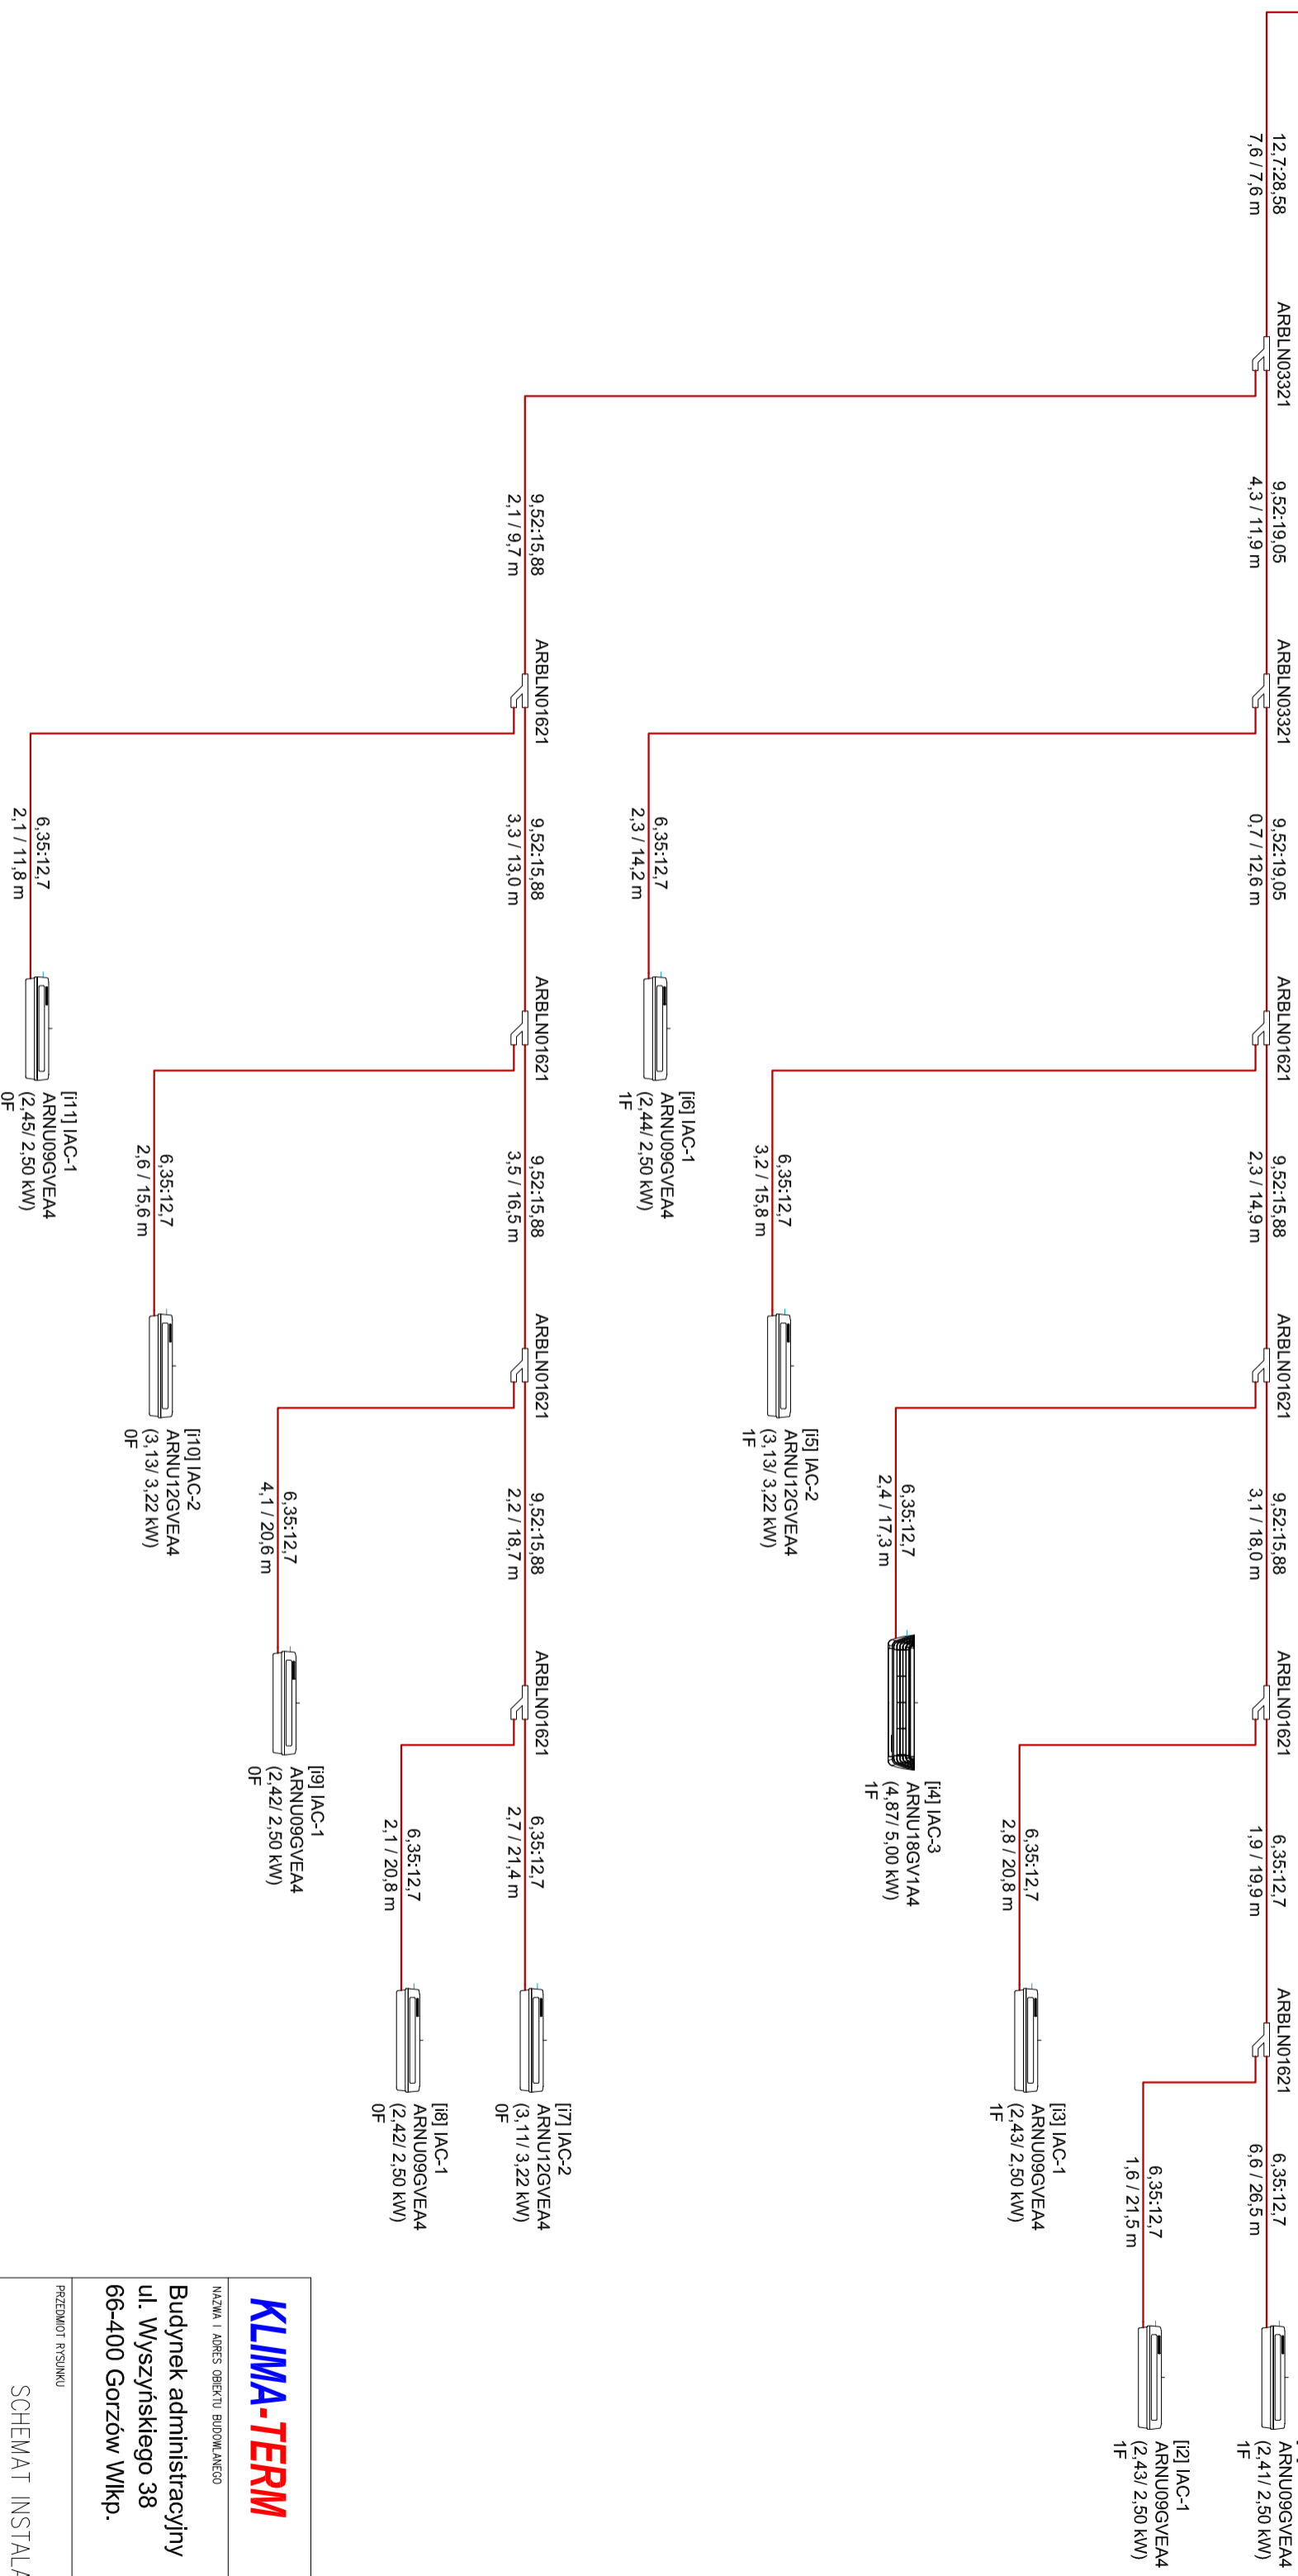


Facility ID : OAC-1-1
 Model : ARUN120LSS0
 ODU Capacity(kW) : 31,25/ 32,15
 Additional refrigerant(kg) : 4,66
 Install Location : -1F

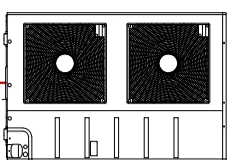

KLIMA-TERM Nazwa i adres obiektu budowlanego Budynek administracyjny ul. Wyszyńskiego 38 66-400 Gorzów Wlkp.		Biuro Projektowe ul. Wroblewskiego 69A/17 66-400 Gorzów Wlkp. tel. 790 553 100	
PRZEMIOT RYSUNKU		NR RYSUNKU	
SCHEMAT INSTALACJI		S4	
BRANZA		FAZA	
SANITARNA		P.B.	
DATA		25.11.21	
SKALA		---	
PROJEKTANT	mgr inż. Rafał Micholok	SPRAWDZIC	mgr inż. Jacek Gajdolec
IBS/0015/P005/07 Projektant w specjności inst.-mz. w zakresie pełnym odesprężeni sieci i inst. sanit.		IBS/0024/P85/16 Projektant w specjności inst.-mz. w zakresie pełnym odesprężeni sieci i inst. sanit.	