



proj. demontaż: wysięgników, wiatraka,
paneli słonecznych, akumulatora

Proj. nowe wysięgniki
z oprawkami
LED

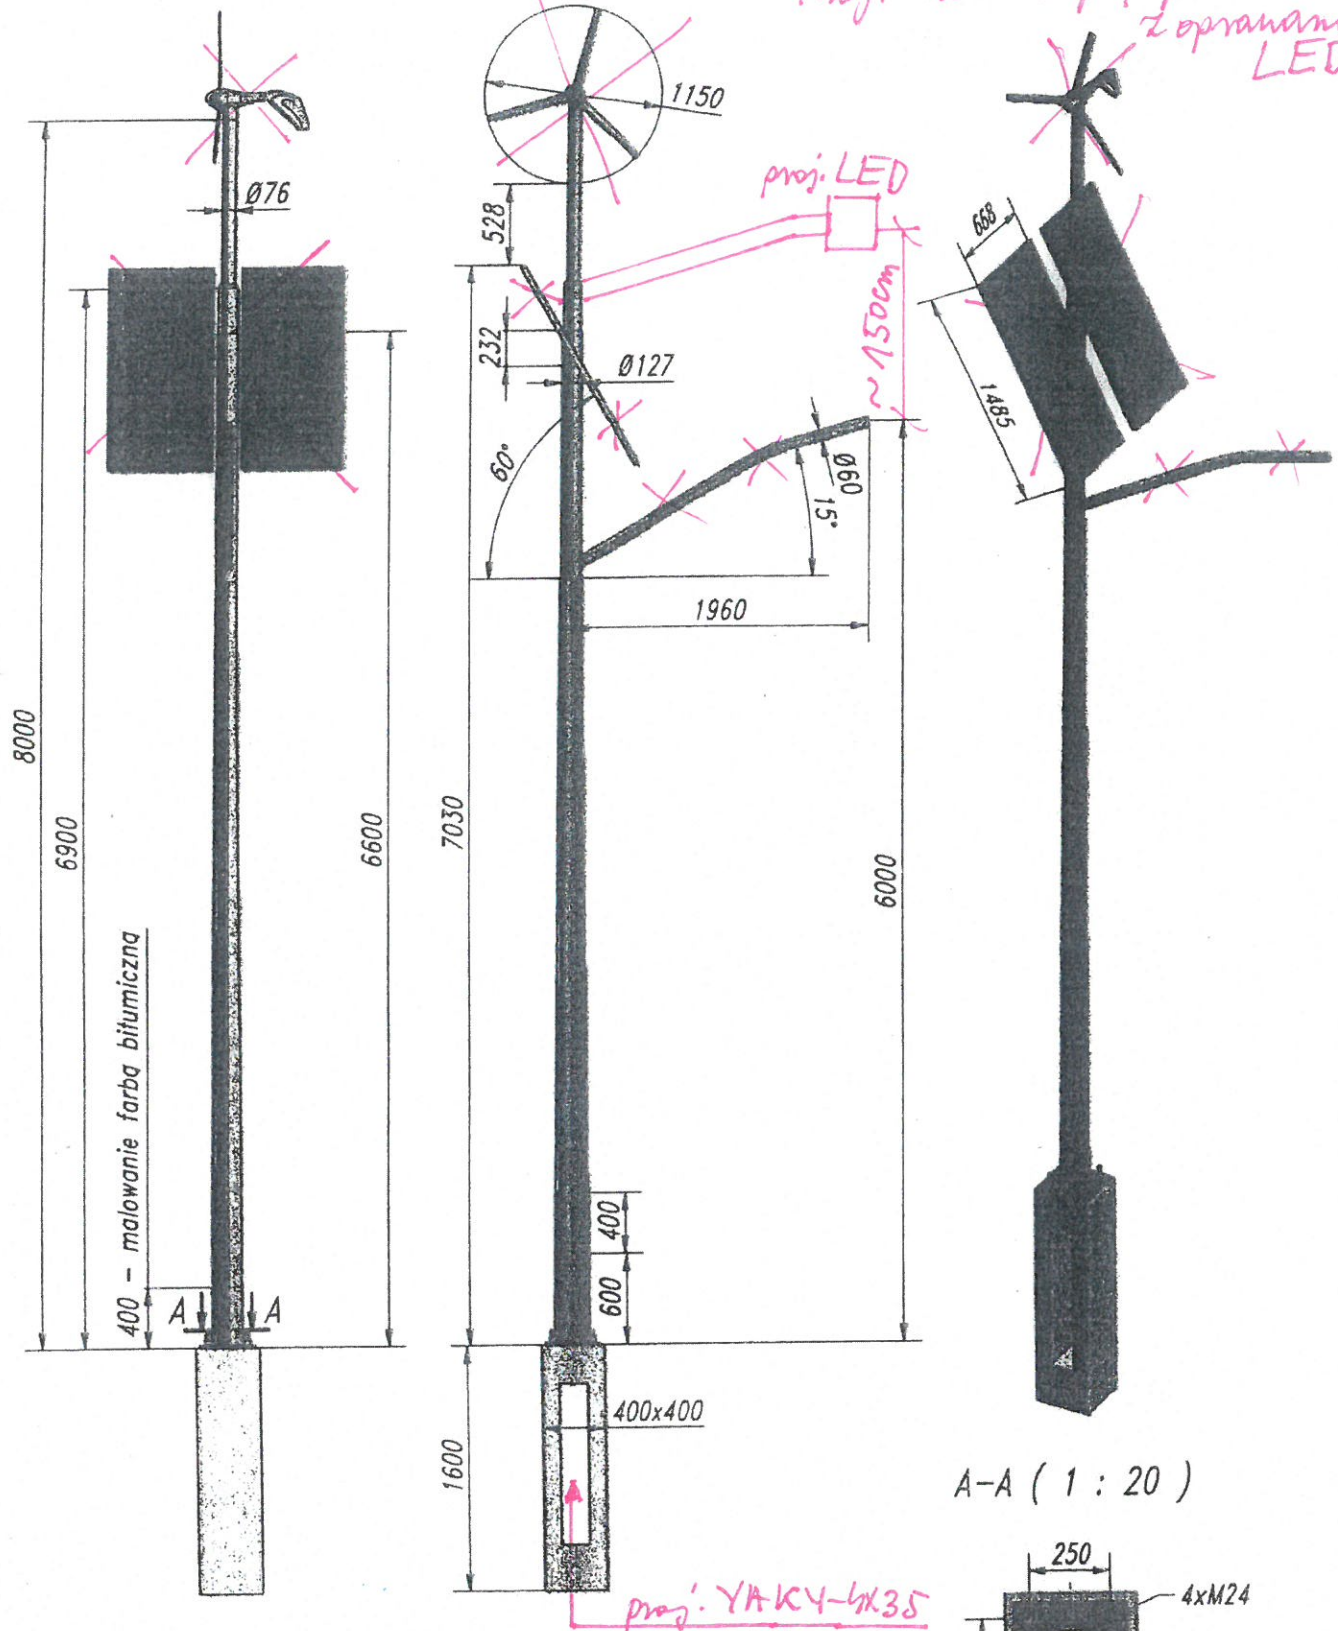

A-A (1 : 20)

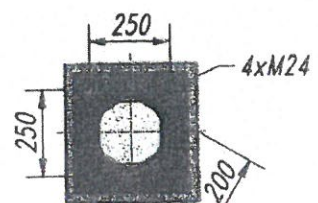

Uwagi:

1. Słup cynkowany zanurzeniowo Fe/Zn>450g/m²
2. Słup montowany na fundamencie F160 w gruncie o wytrzymałości min. 0,16MPa
3. Masa konstrukcji: 183kg (bez fundamentu)

zgodność
z oryginałem

PREZESZARZĄDU
Dariusz Marciniak

Rysunek przekazano dla:

Nazwa rysunku

Słup H=8m pod wiatrak



Opracował inż. M. Lipski 2010-03-19
Zatwierdził inż. K. Szeleto 2010-03-19

Numer rysunku
TZR558-00.00.00

Podziałka 1:45
Materiał: Stal