

LEGENDA:

- - Granice działki



- Budynek rozpatrywany, niski - 7,51 m,
2 kondyg. nadziemne, kategoria ZLII



- Projektowane miejsca postojowe



- Droga pożarowa - jezdnia osiedlowa
wewnętrzna, asfalt lub kostka betonowa
nośność 100 kN, szerokość min. 4 m



- utwardzone dojeżdżie, długość 45 m
szerokość min. 1,5 m

H_n


- Hydrant nadziemny DN80,
sieć wodociągowa w110,
wydajność jednego hydrantu 10 l/s,
hydranty zapewniają dla budynku 20 l/s,



wejście główne do budynku



pozostałe wejścia do budynku

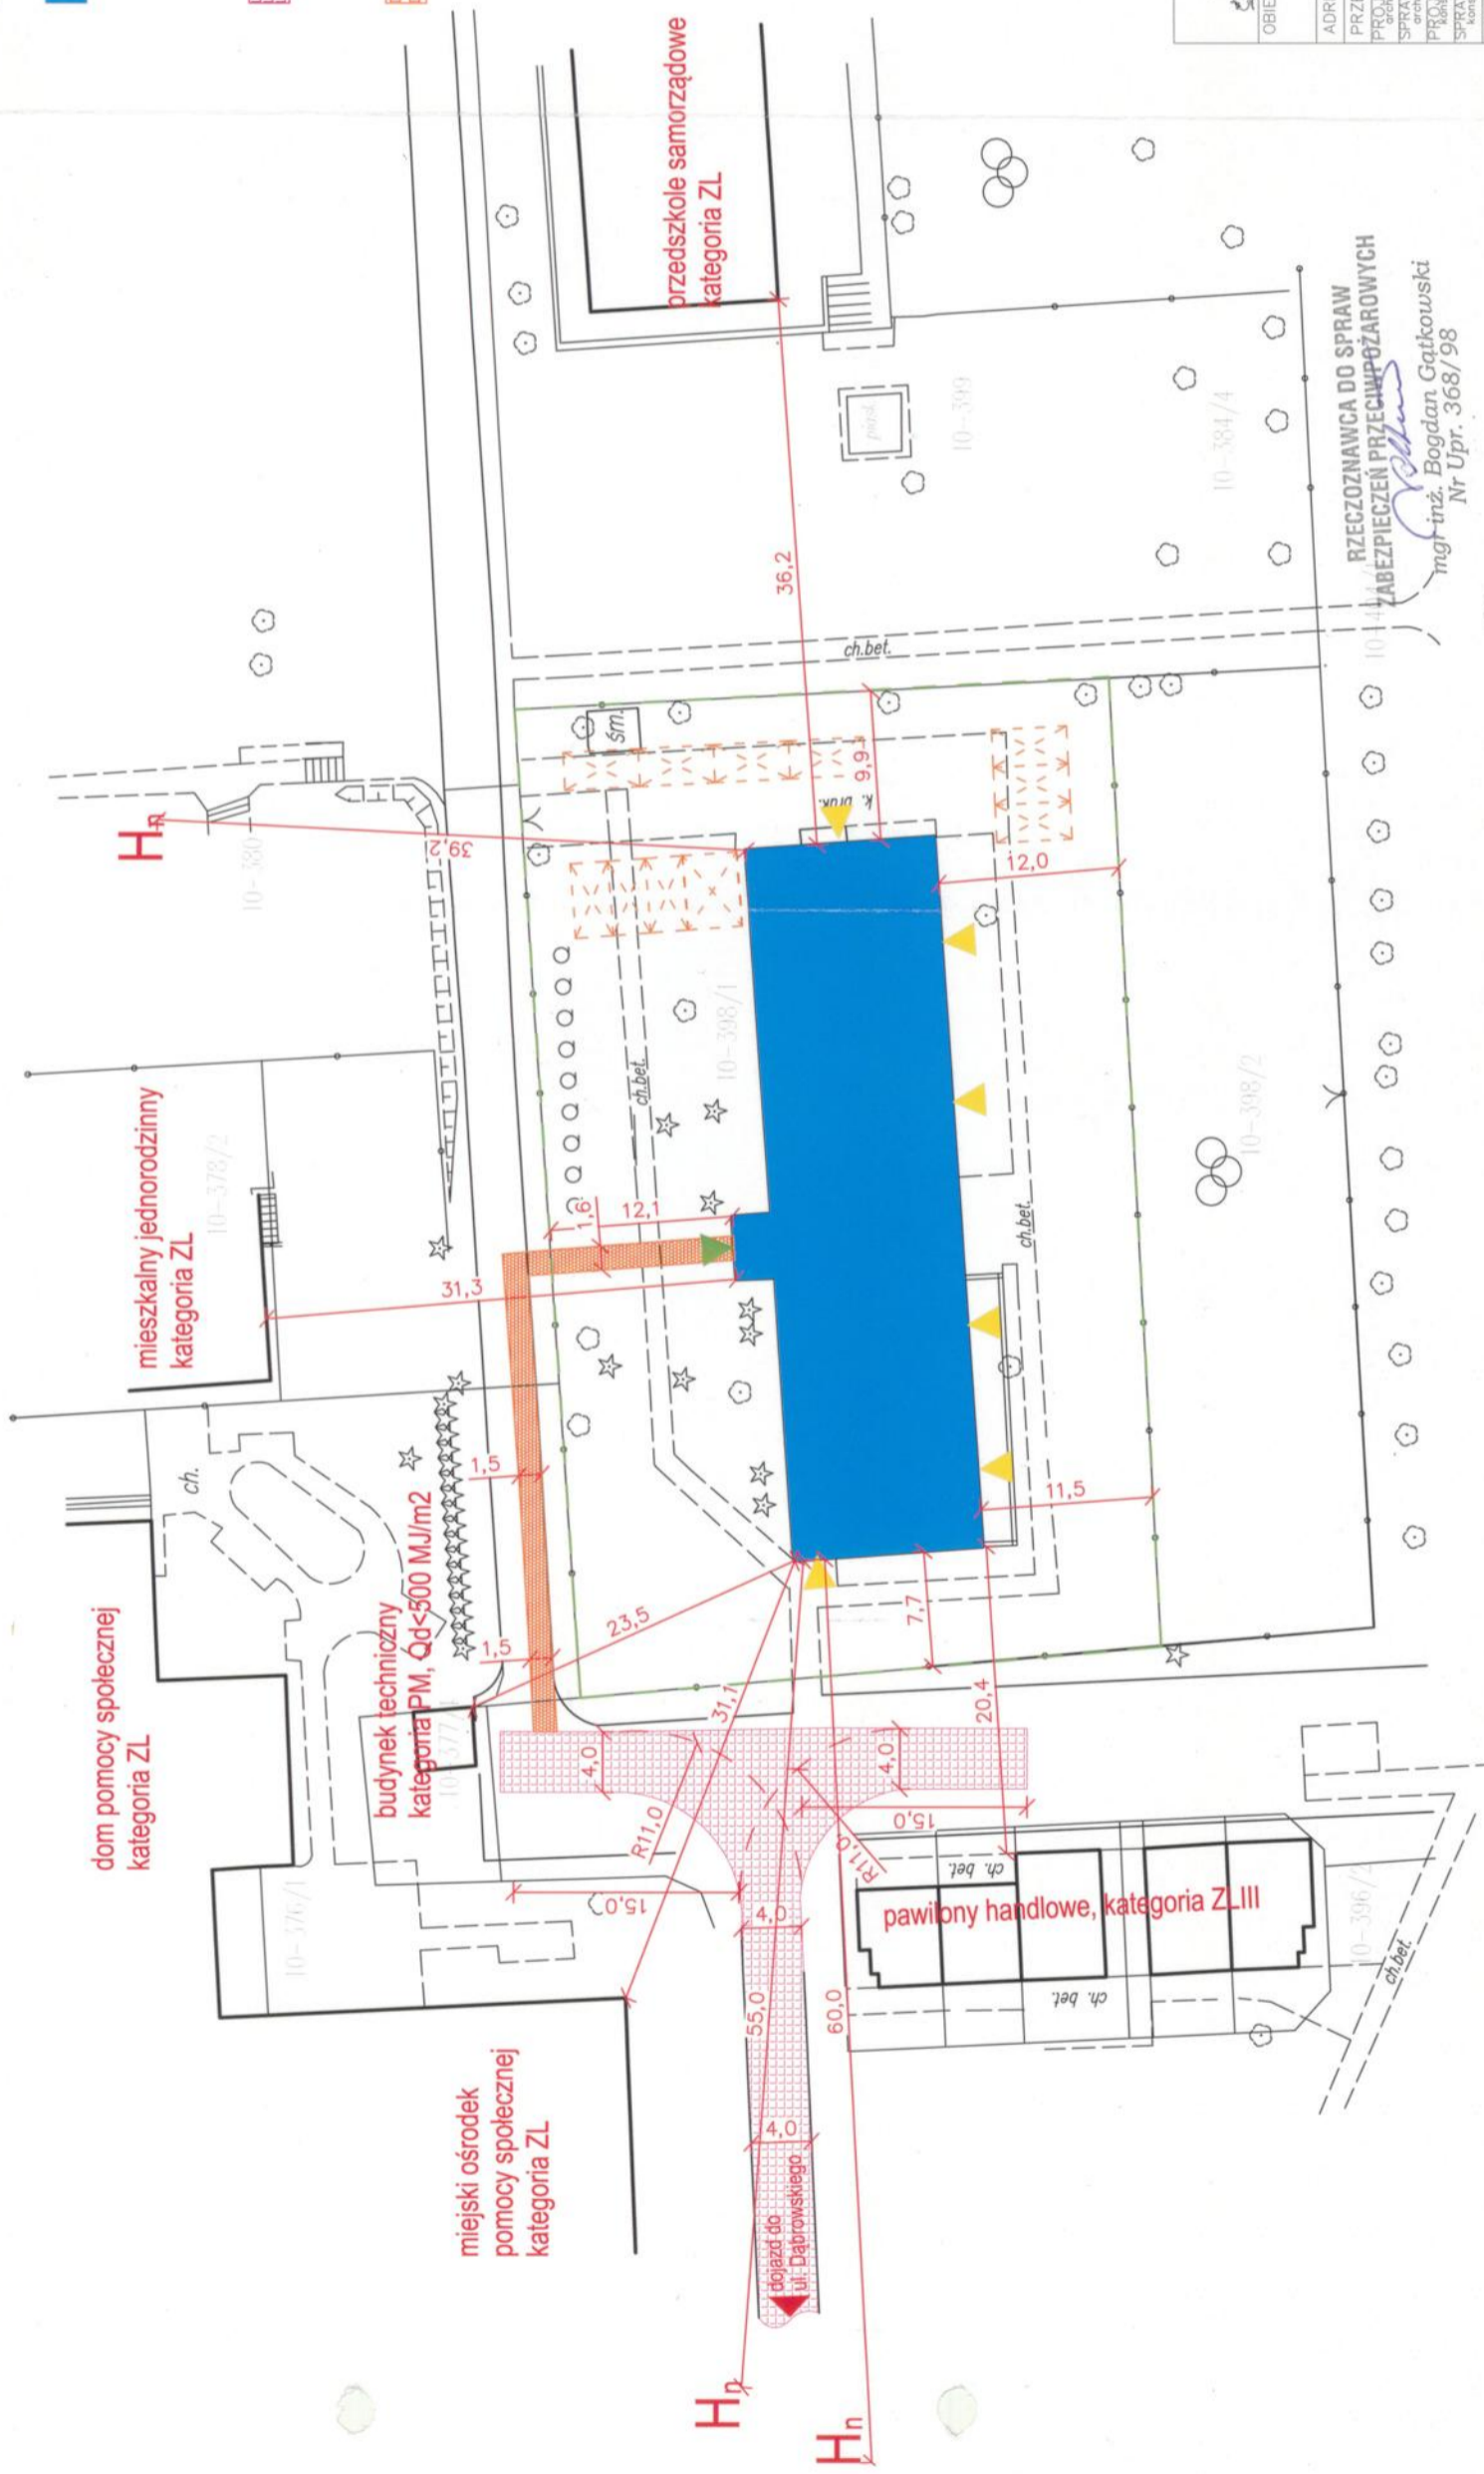

mgr inż. **BARBARA MALEC**
uprawnienia budowlane
nr ewid. 9771-Łw i NS.IV.7342/20/98
- w specjaln. konstrukc. - inżynier (rej) i budowl.
do kierowania i projektowania bez ograniczeń
- w specjaln. architektonicznej z ograniczeniami

ZESPÓŁ USŁUG PROJEKTOWYCH		W. Politański	
97-400 Belchatów ul. Piłsudskiego 15 tel./fax: (0-44) 633-34-34		NR RYS. 1	
OBIEKT	PRZEBUDOWA I REMONT BUDYNKU ŻŁOBKA MIEJSKIEGO „JASIA MALGOSIA” W BELCHATOWIE	SKALA	1:500
ADRES	dz. nr ewid. 368/1, obręb 10, miasto Belchatów, osiedle 1-go Maja	DATA	12.2018
PROJEKTANT	Zagospodarowanie terenu	NR UPR.	41/R-156/LOIA/08
SPRAWDZAJĄCY	mgr inż. arch. Małgorzata Suchowska	NR UPR.	7/R-128/LOIA/07
PROJEKTANT	mgr inż. arch. Marek Karolczyk	NR UPR.	GT-1-10220(66)76
SPRAWDZAJĄCY	inż. Andrzej Tościk	NR UPR.	137779/WNL
ASYSTENT	mgr inż. arch. Bartłomiej Dębski	NR UPR.	12.2018

RZECZOZNAWCA DO SPRAW
ZABEZPIECZEŃ PRZECIWPÓŻAROWYCH
mgr inż. Bogdan Gatkowski
Nr Upr. 368/98