


SYSTEM ZNAKOWANIA RZEK

TABLICA INFORMACYJNO-PROMOCYJNA

WIDOKI OGÓLNE

SKALA 1:20

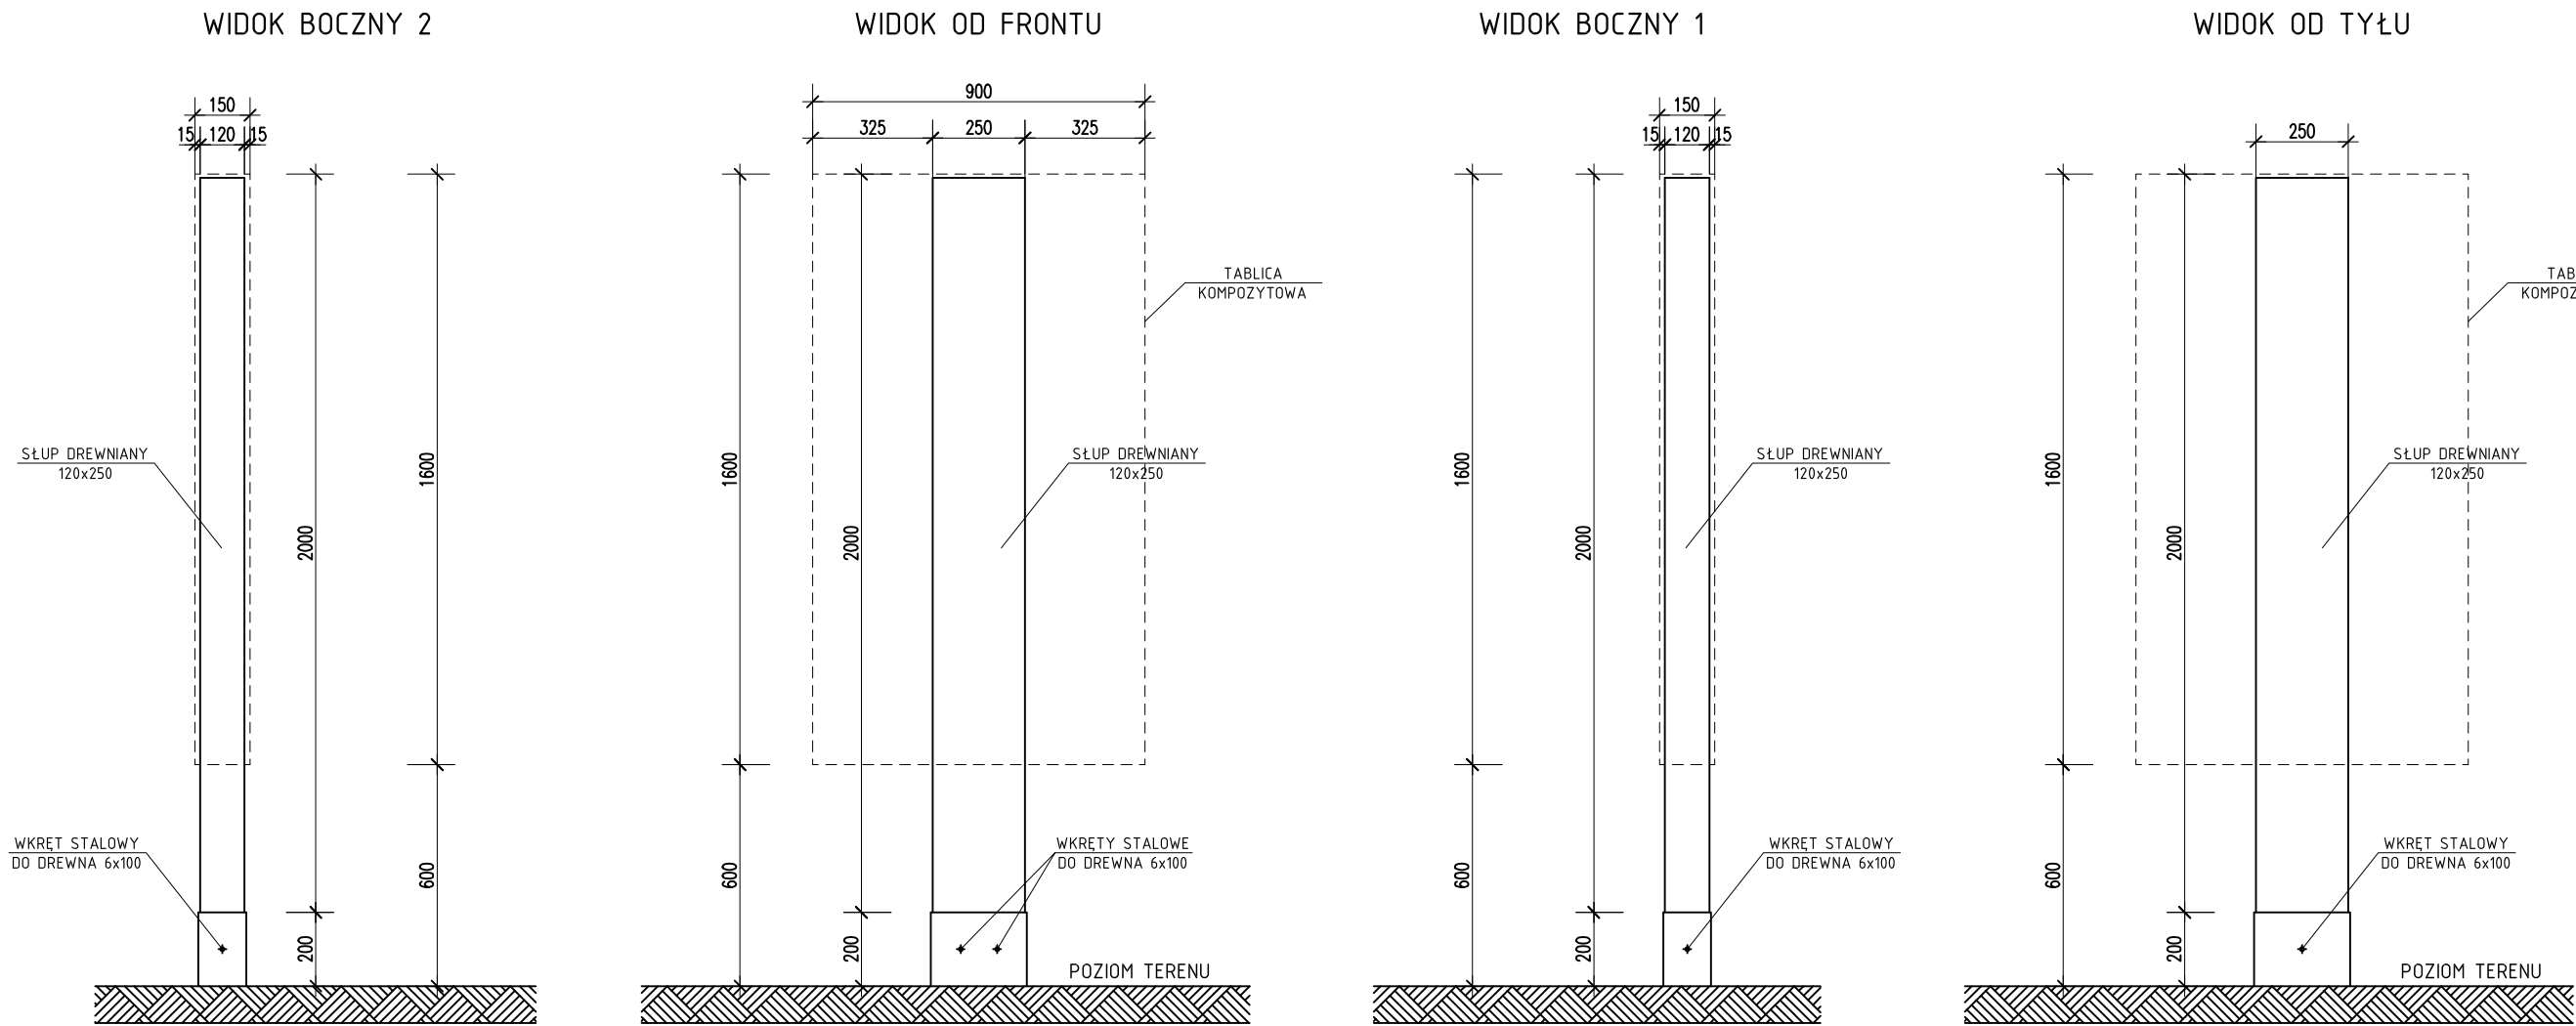

AUTORZY OPRACOWANIA	Numer uprawnień	Podpis	
Opracował: mgr inż. Mariusz Kończal	WKP/0051/P00K/10		
Stadium: PROJEKT WYKONAWCZY	Data: PAŹDZIERNIK 2015	Skala: 1:20	Nr rys.: 2.1