


Zař. nr 7 do SWZ



Zaščenik m. 8 do SWZ

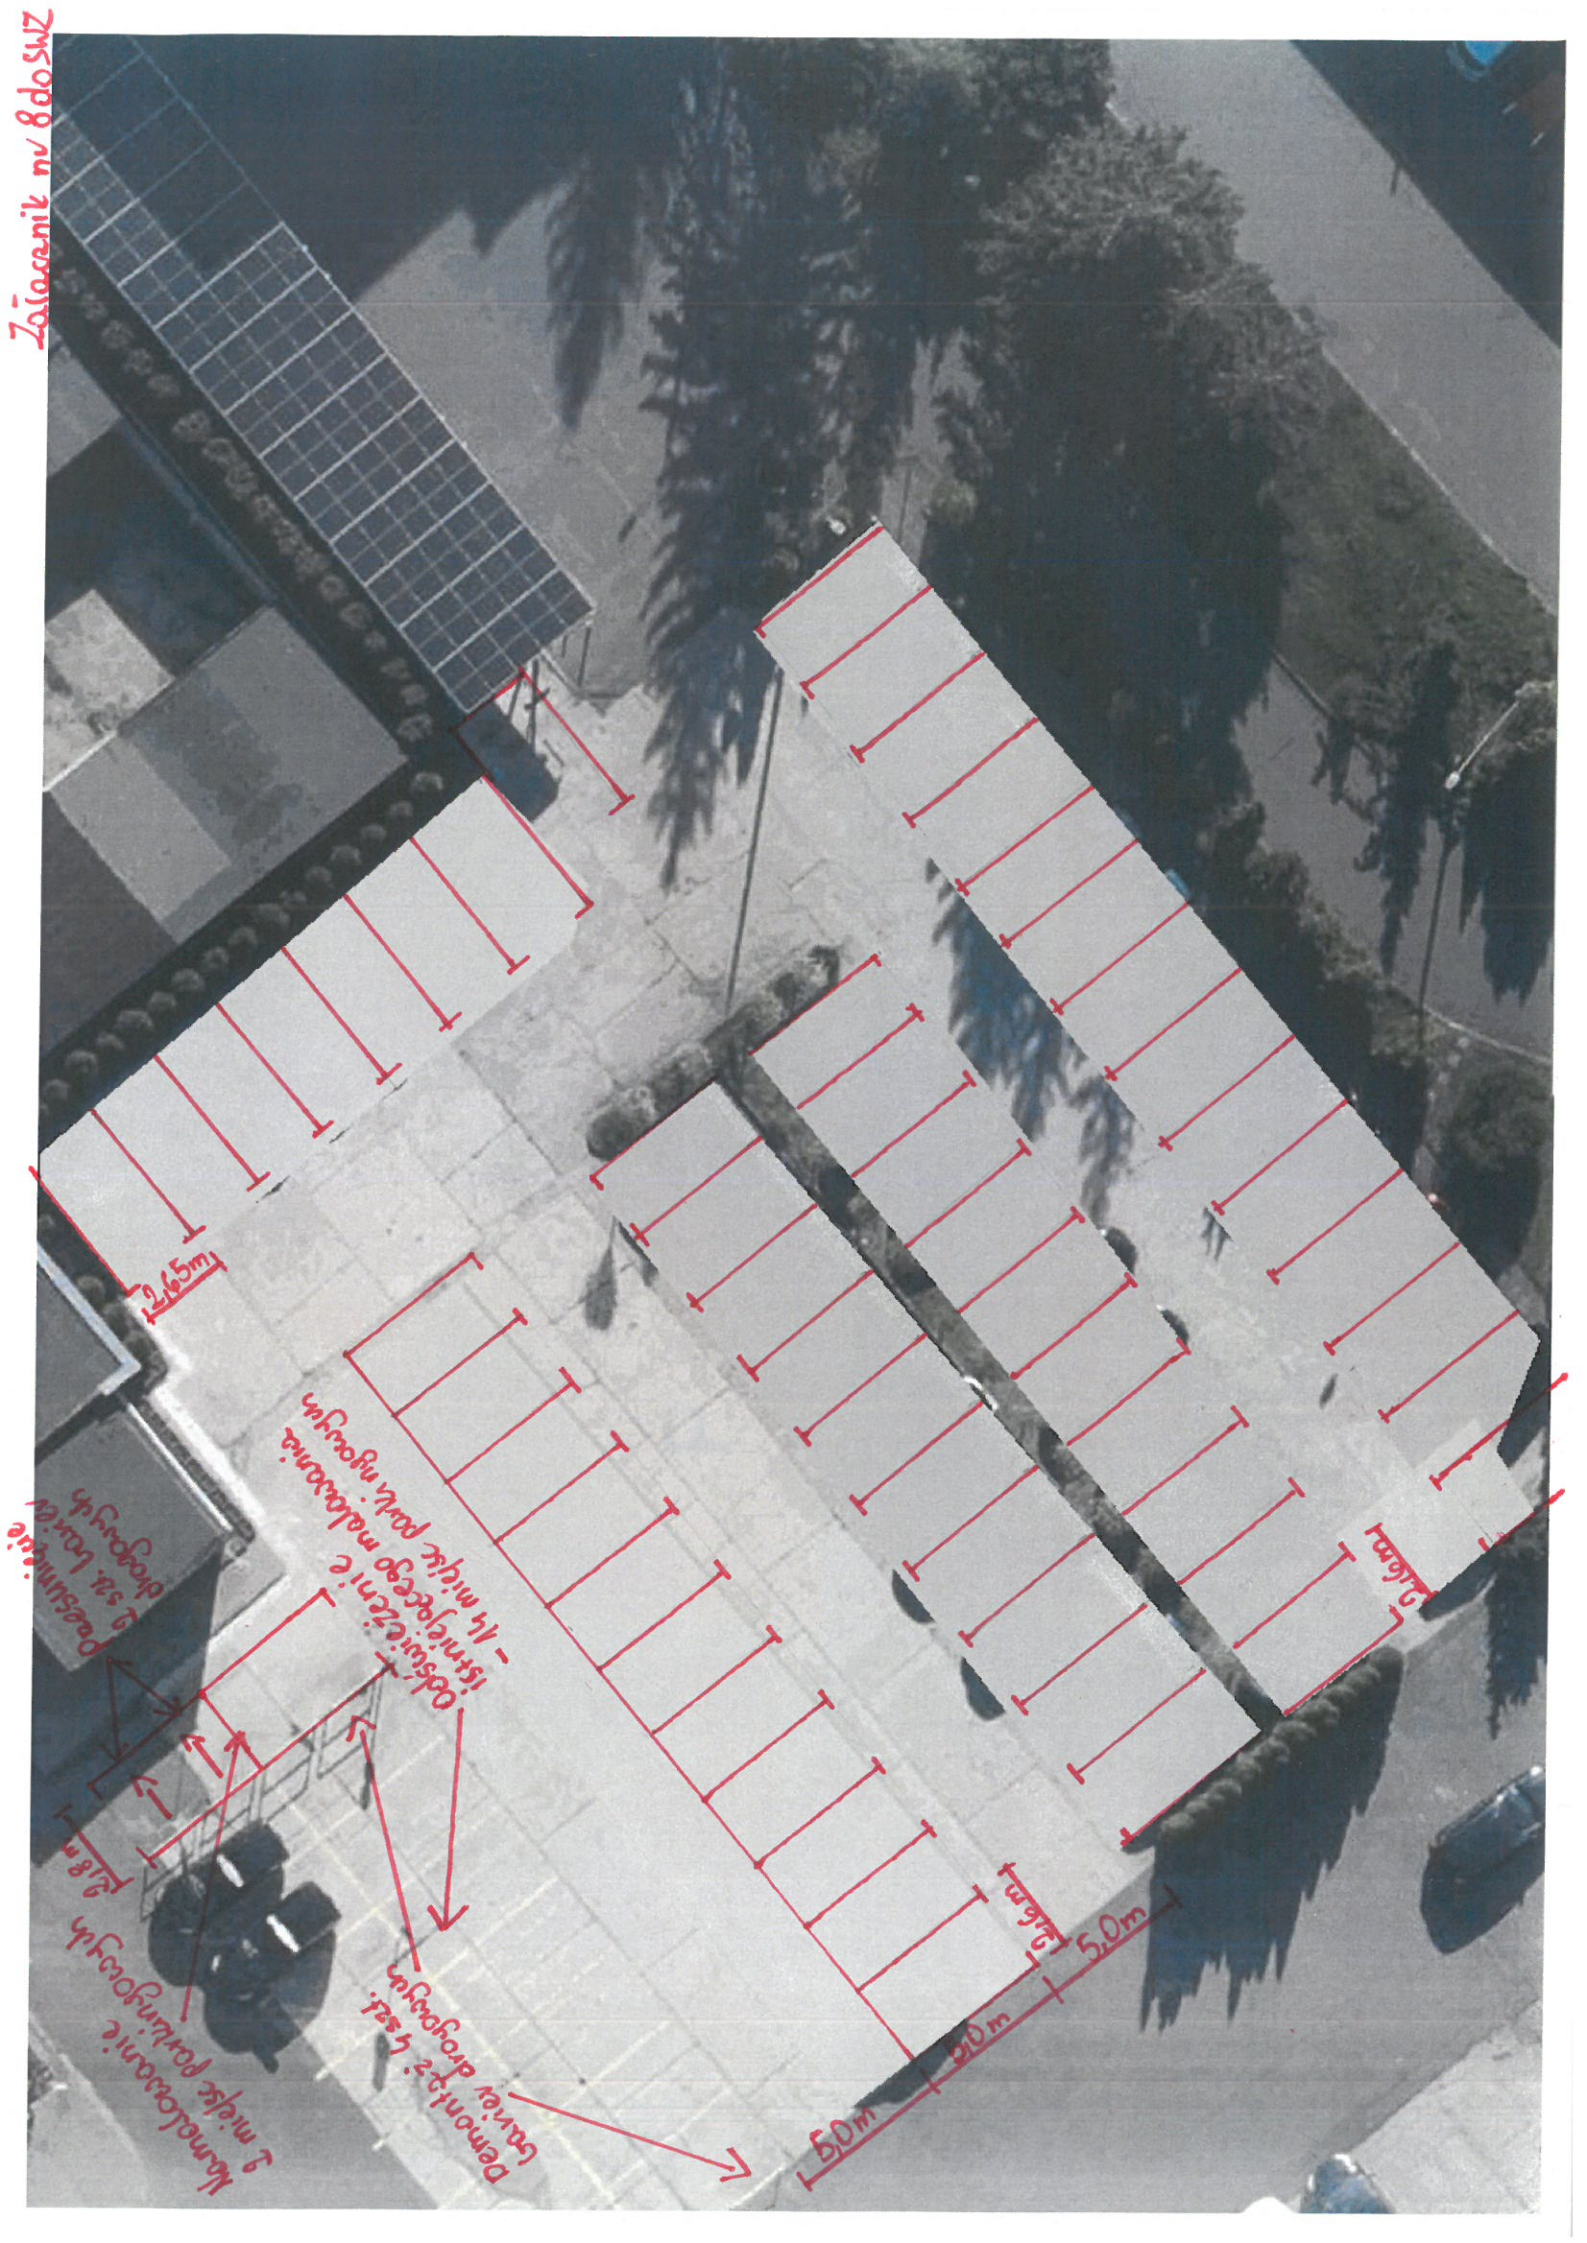

Kamolarne 2 mjele parkingovskih 21,8 m

Demontaža 4 set. lavay drogovayuh

Obsluženič. mjesto za mjele park. ngovskih

21,65m

5,0m

21,0m

5,0m

21,6m

21,6m


Odswieżenie istniejącego
malowania dla oznakowania


P-18



60m

2,8m

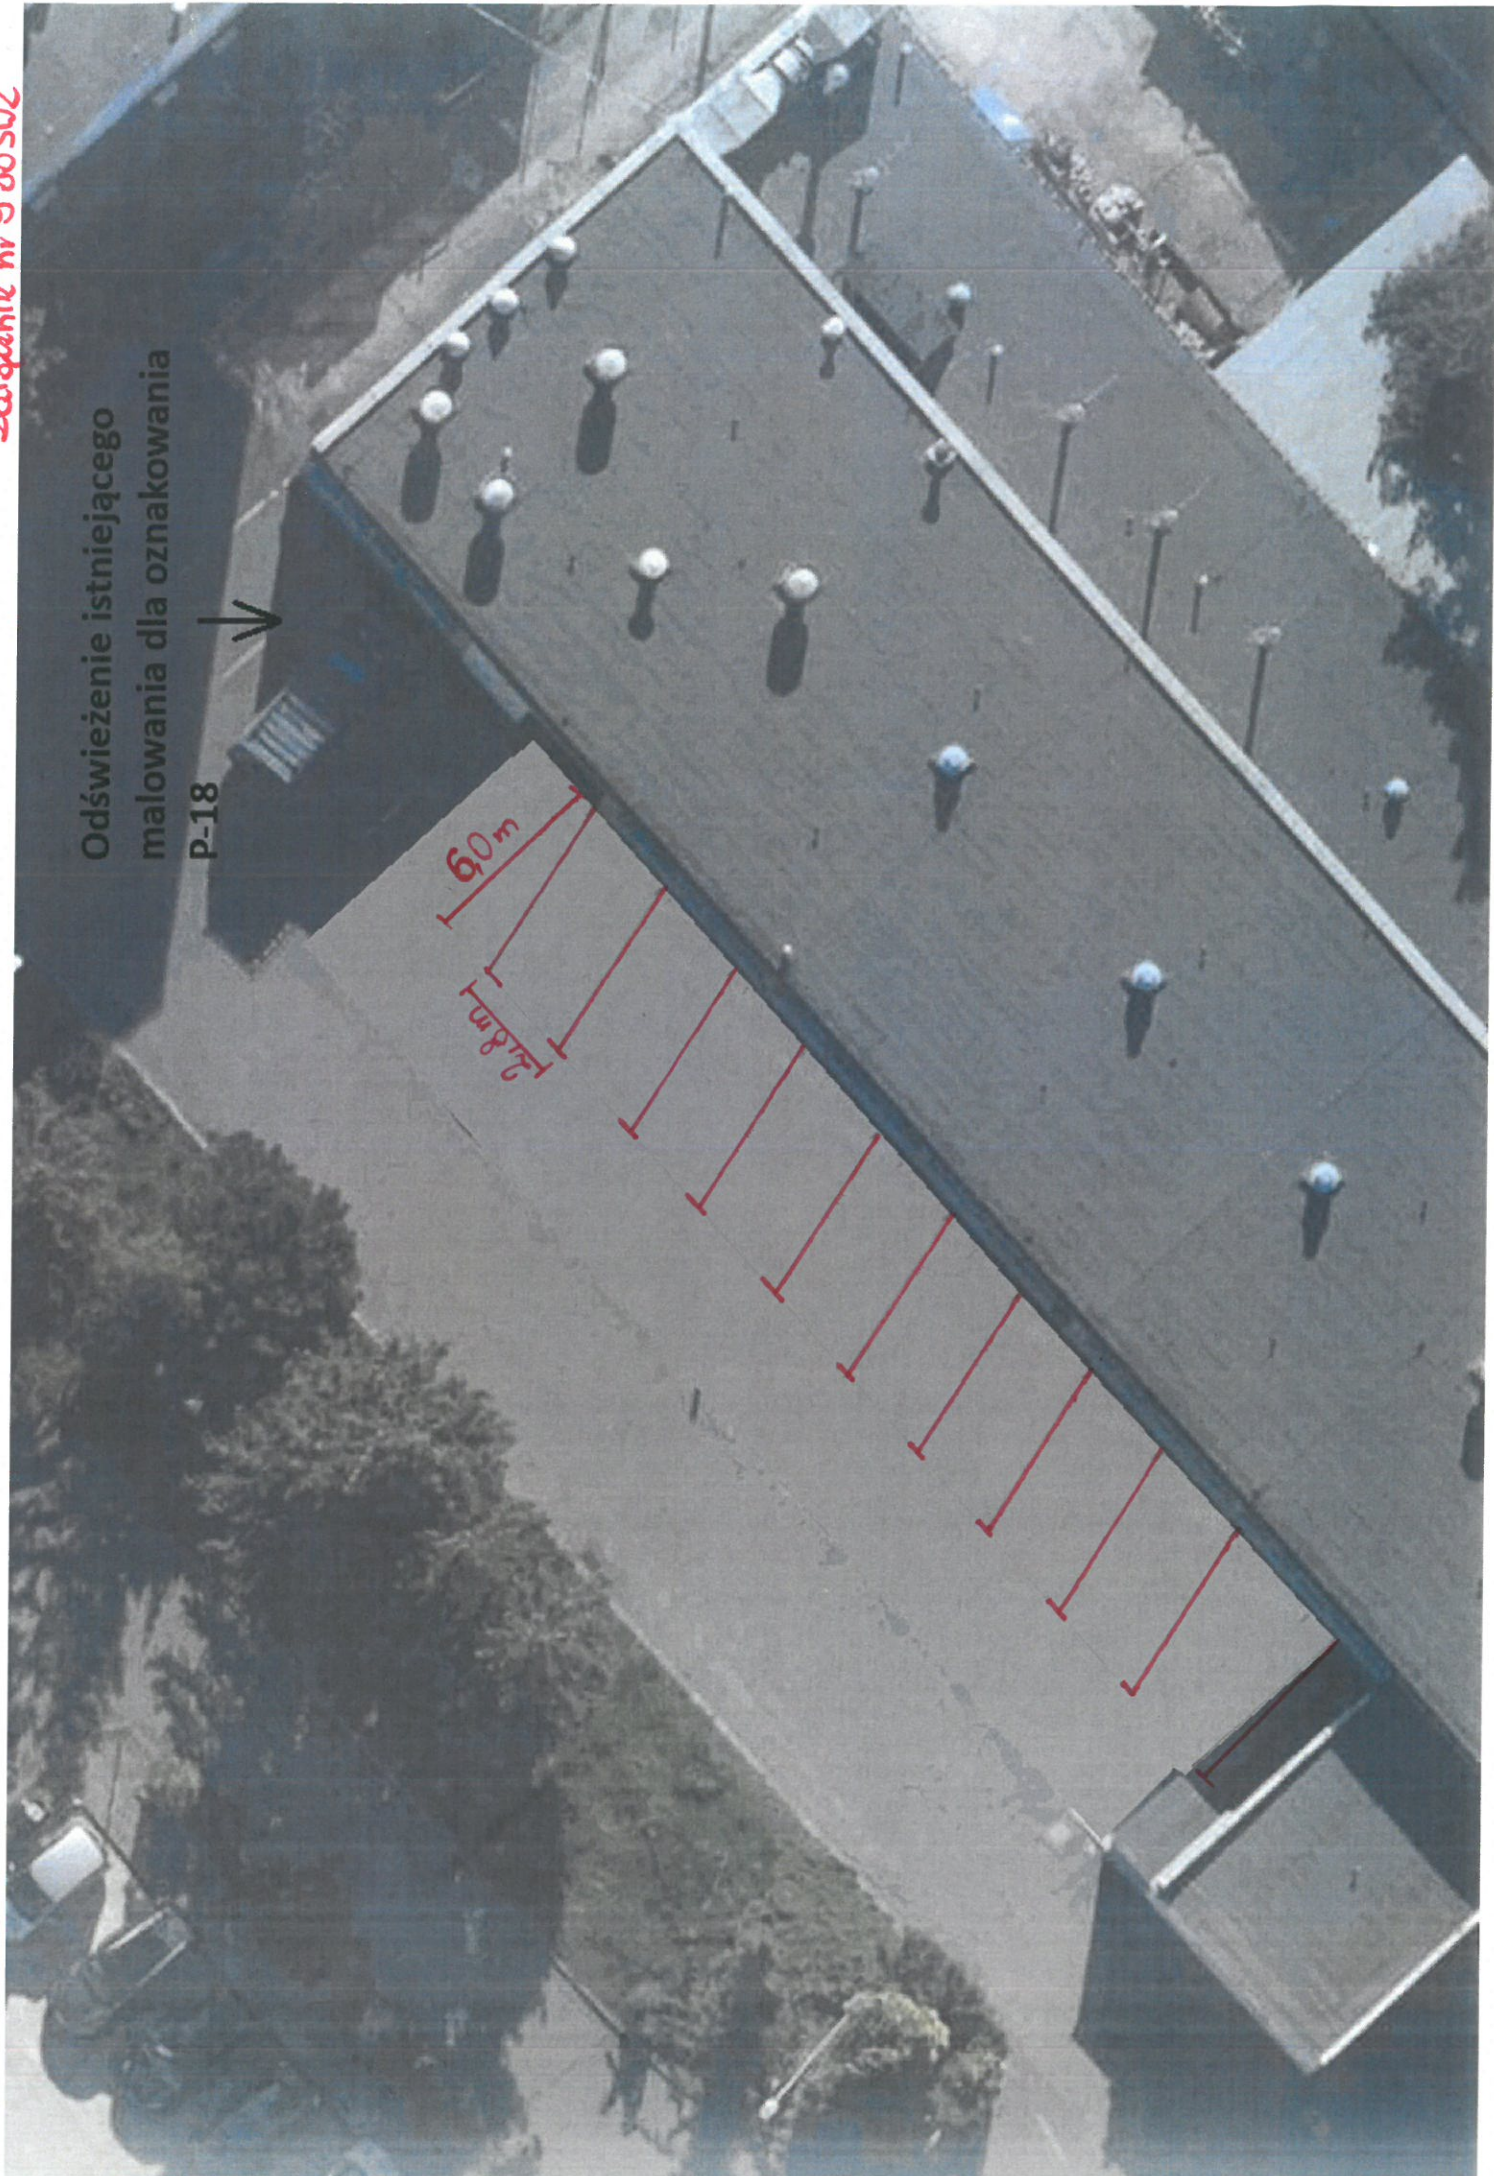

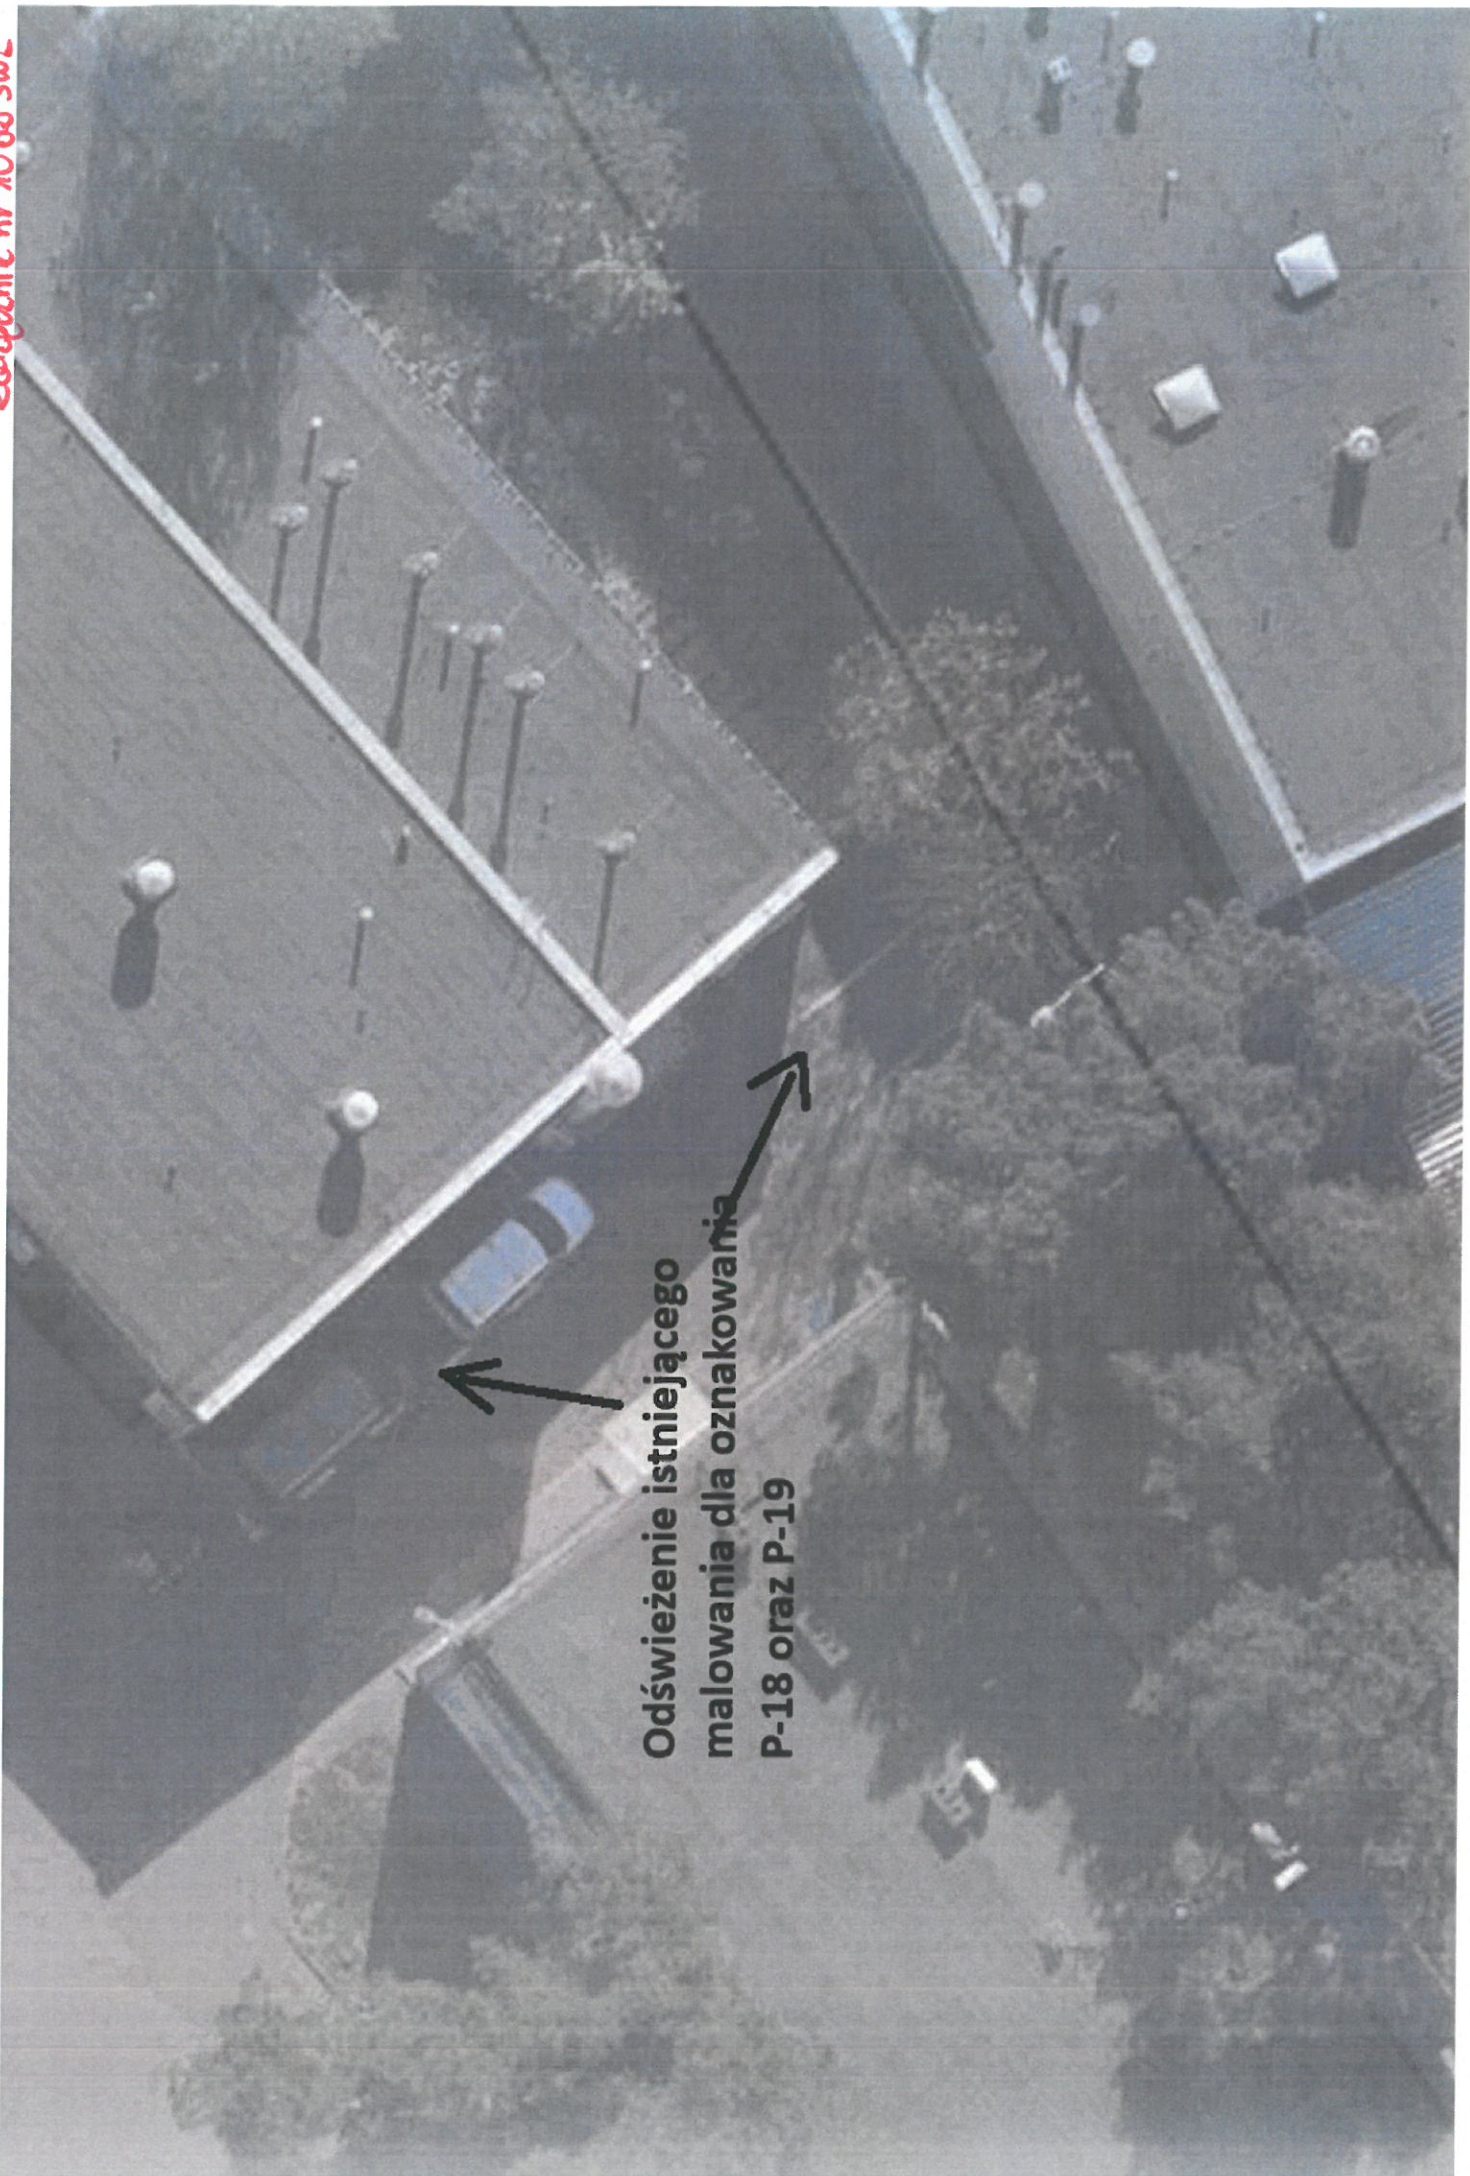

Odświeżenie istniejącego
malowania dla oznakowania
P-18 oraz P-19

Zajęcie nr 11 do SWZ

Odswieżenie istniejącego
malowania dla oznakowania

P-18 i P-19



5,0m

3,7m

