KM 0+000,00 - 1+142,80
KM 1+162,80 - 1+226,05
KM 1+246,05 - 1+826,16
KM 1+846,16 - 1+857,78
KM 1+877,78 - 1+834,00

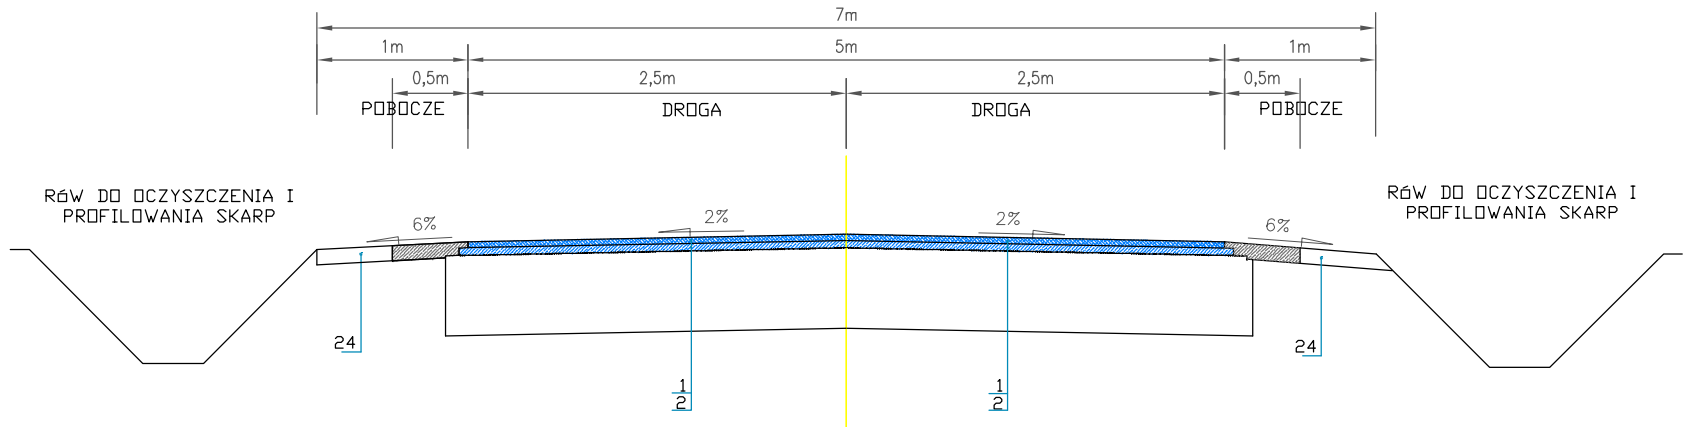

KM 1+142,80 - 1+162,80
KM 1+826,16 - 1+846,16

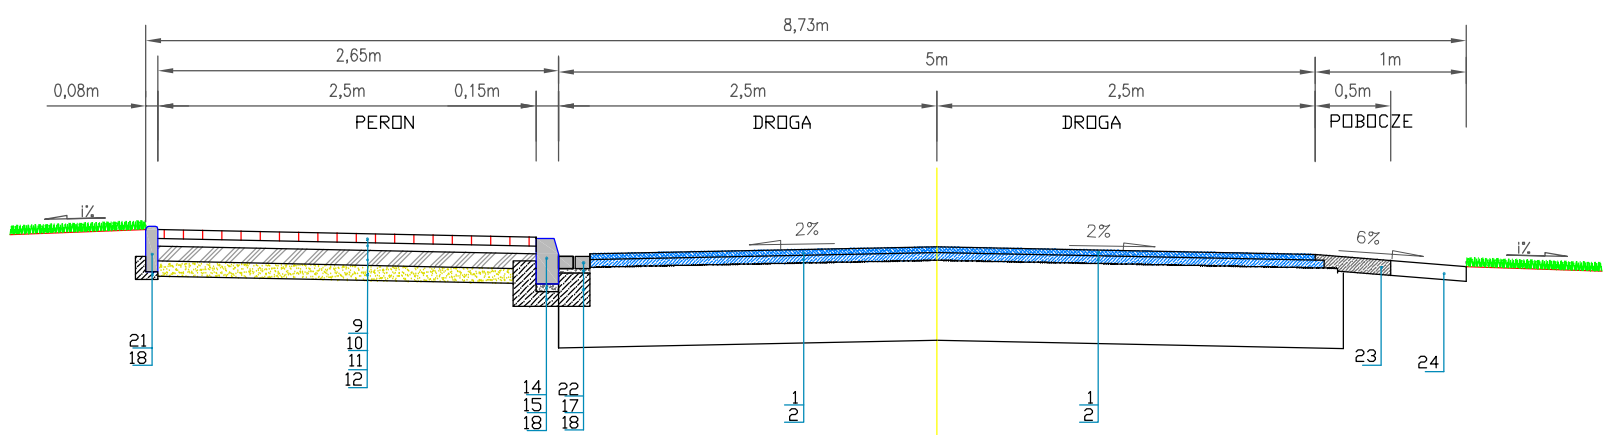

KM 1+226,05 - 1+246,05
KM 1+857,78 - 1+877,78

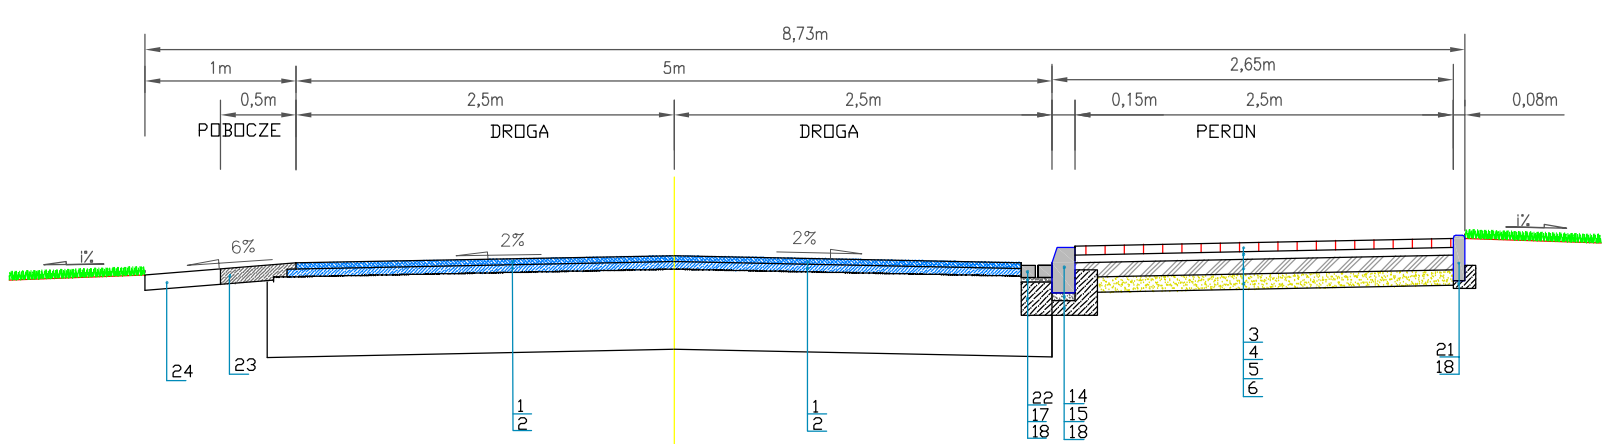

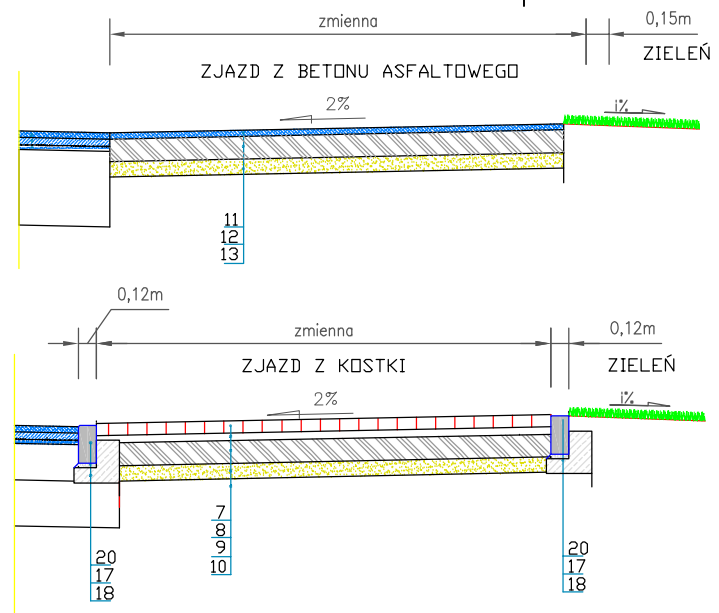

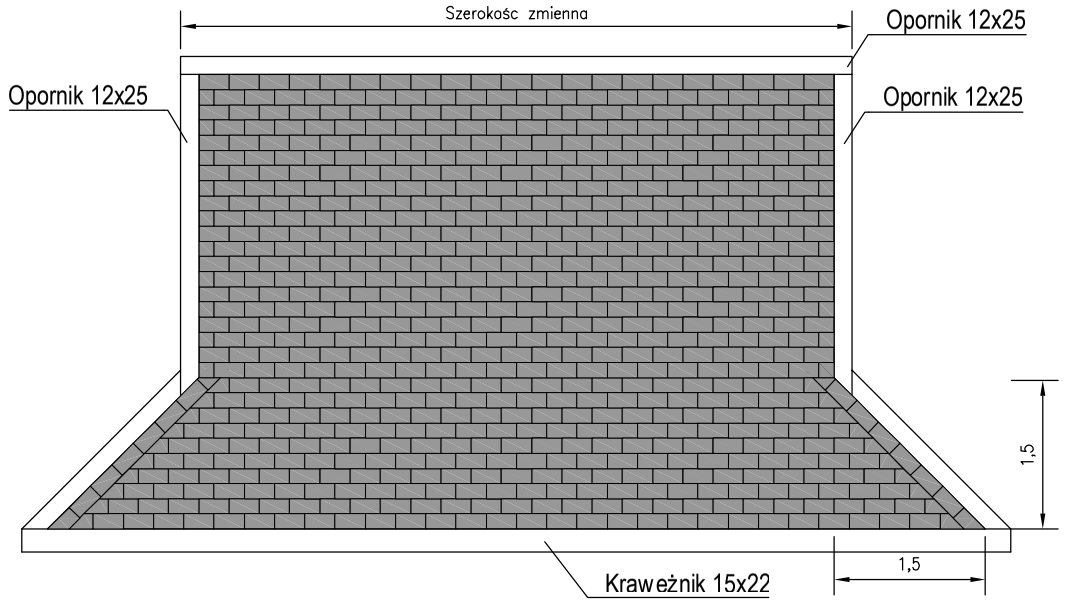

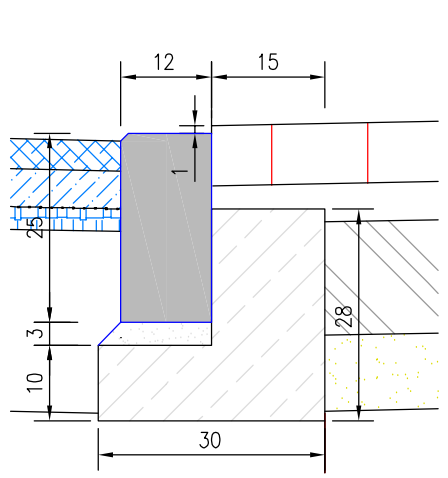

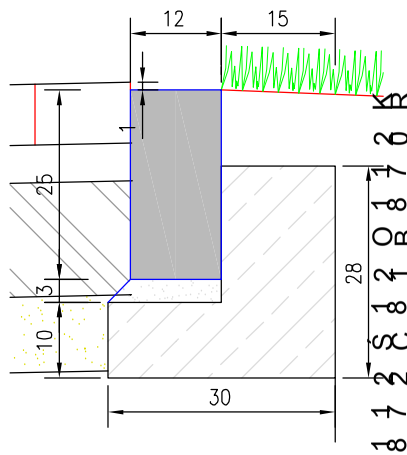

KRAWĘŻNIKI NAJAZDOWE BETONOWE:
20 KRAWĘŻNIK NAJAZDOWY 15x22 cm
17 PODSYPKA CEMENTOWO - PIASKOWA 5 cm
18 WYRÓWNANIE PODŁOŻA PIASKIEM
OPORNIKI BETONOWE:
24 OPORNIK BETONOWY
18 WYRÓWNANIE PODŁOŻA PIASKIEM
SZLAKI NA NAJAZDACH BETONOWYCH:
22 BETONOWA PŁYTA NAJAZDOWA
17 PODSYPKA CEMENTOWO - PIASKOWA 5 cm
18 WYRÓWNANIE PODŁOŻA PIASKIEM
ZJAZDY:
23 BETONOWE KOSTKI BRUKOWE 8 cm

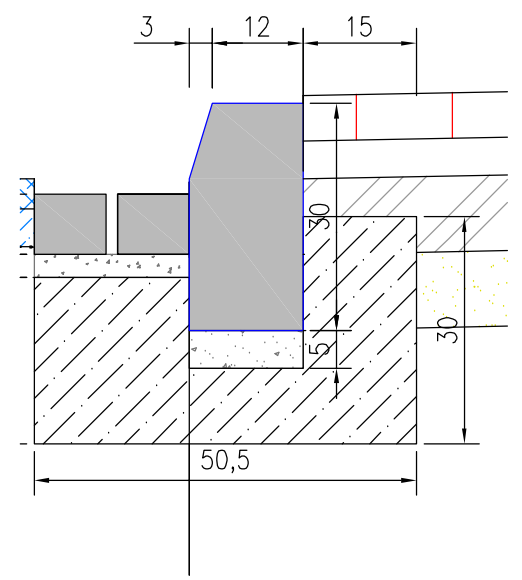

KOZUCHY OPORNIKÓW:
1. WARSTWA GRUNTU NASYPOWEGO ZAGĘSZCZONA DO 98% SPROCTORA
2. WARSTWA GRUNTU NASYPOWEGO ZAGĘSZCZONA DO 100% SPROCTORA
KOZUCHY PRZY NAJAZDACH:
3. NASYPOWE GRUNTY ZAGĘSZCZONE DO 98% SPROCTORA
4. PODSYPKA CEMENTOWO - PIASKOWA 5 cm
5. PODBUDOWA TŁUCZNIOWA GR 20 cm
6. WARSTWA ODCINAJĄCA Z GEOWŁÓKNINY
KOZUCHY PRZY NIEOZWIĄZANYCH NAWIERZCHNIACH:
7. NASYPOWE GRUNTY ZAGĘSZCZONE DO 98% SPROCTORA
8. PODSYPKA CEMENTOWO - PIASKOWA 5 cm
9. PODBUDOWA TŁUCZNIOWA GR 20 cm
10. WARSTWA ODCINAJĄCA Z GEOWŁÓKNINY
KOZUCHY PRZY ZWIĄZANYCH NAWIERZCHNIACH:
11. WARSTWA GRUNTU NASYPOWEGO ZAGĘSZCZONA DO 100% SPROCTORA
12. PODBUDOWA Z KSM GR 15 cm
13. WARSTWA ODCINAJĄCA Z GEOWŁÓKNINY
KRAWĘŻNIKI NAJAZDOWE:
14. KRAWĘŻNIK BETONOWY
15. PODSYPKA CEMENTOWO - PIASKOWA 5 cm
18. WYRÓWNANIE PODŁOŻA PIASKIEM
KRAWĘŻNIKI NAJAZDOWE WTÓRNE:
16. KRAWĘŻNIK BETONOWY WTÓRNY
17. PODSYPKA CEMENTOWO - PIASKOWA 5 cm
18. WYRÓWNANIE PODŁOŻA PIASKIEM

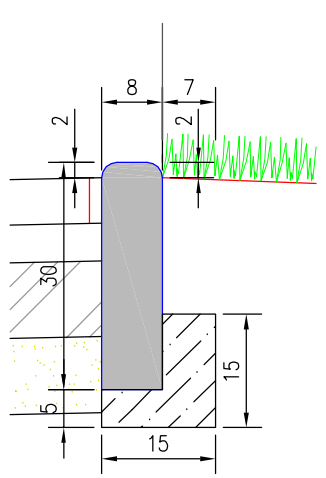

pracownia projektowa AG PROJEKT

Agnieszka Maciejewska
62-530 Kazimierz Biskupi, ul. Lipowa 11
tel. 605 837 145
email: agprojekt75@gmail.com
NIP 665-188-11-11 REGON 302327782

Nazwa obiektu	**BUDOWA DROGI GMINNEJ W MIEJSCOWOŚCI BYLEW - PARCELE, gm. ŚLESIN**		
Adres obiektu	**miejscowość Bylew - Parcele, gm. ślesin**	*skala*	1:50
Treść rysunku	**PRZEKROJE NORMALNE**	*nr rys.*	***D.03***
		data	11 - 2020
Nazwa i adres inwestora	**GMINA ŚLESIN 62-561 ślesin ul. Kleczewska 15**	*nr umowy*	BZP 272.7.2020
		faza	
Autorzy	**imiń i nazwisko**	*specjalność*	***Podpis***
Projektował	*mgr inż. Ireneusz Stawiszyński WKP/0123/PWOD/16*	***Drogowa***	