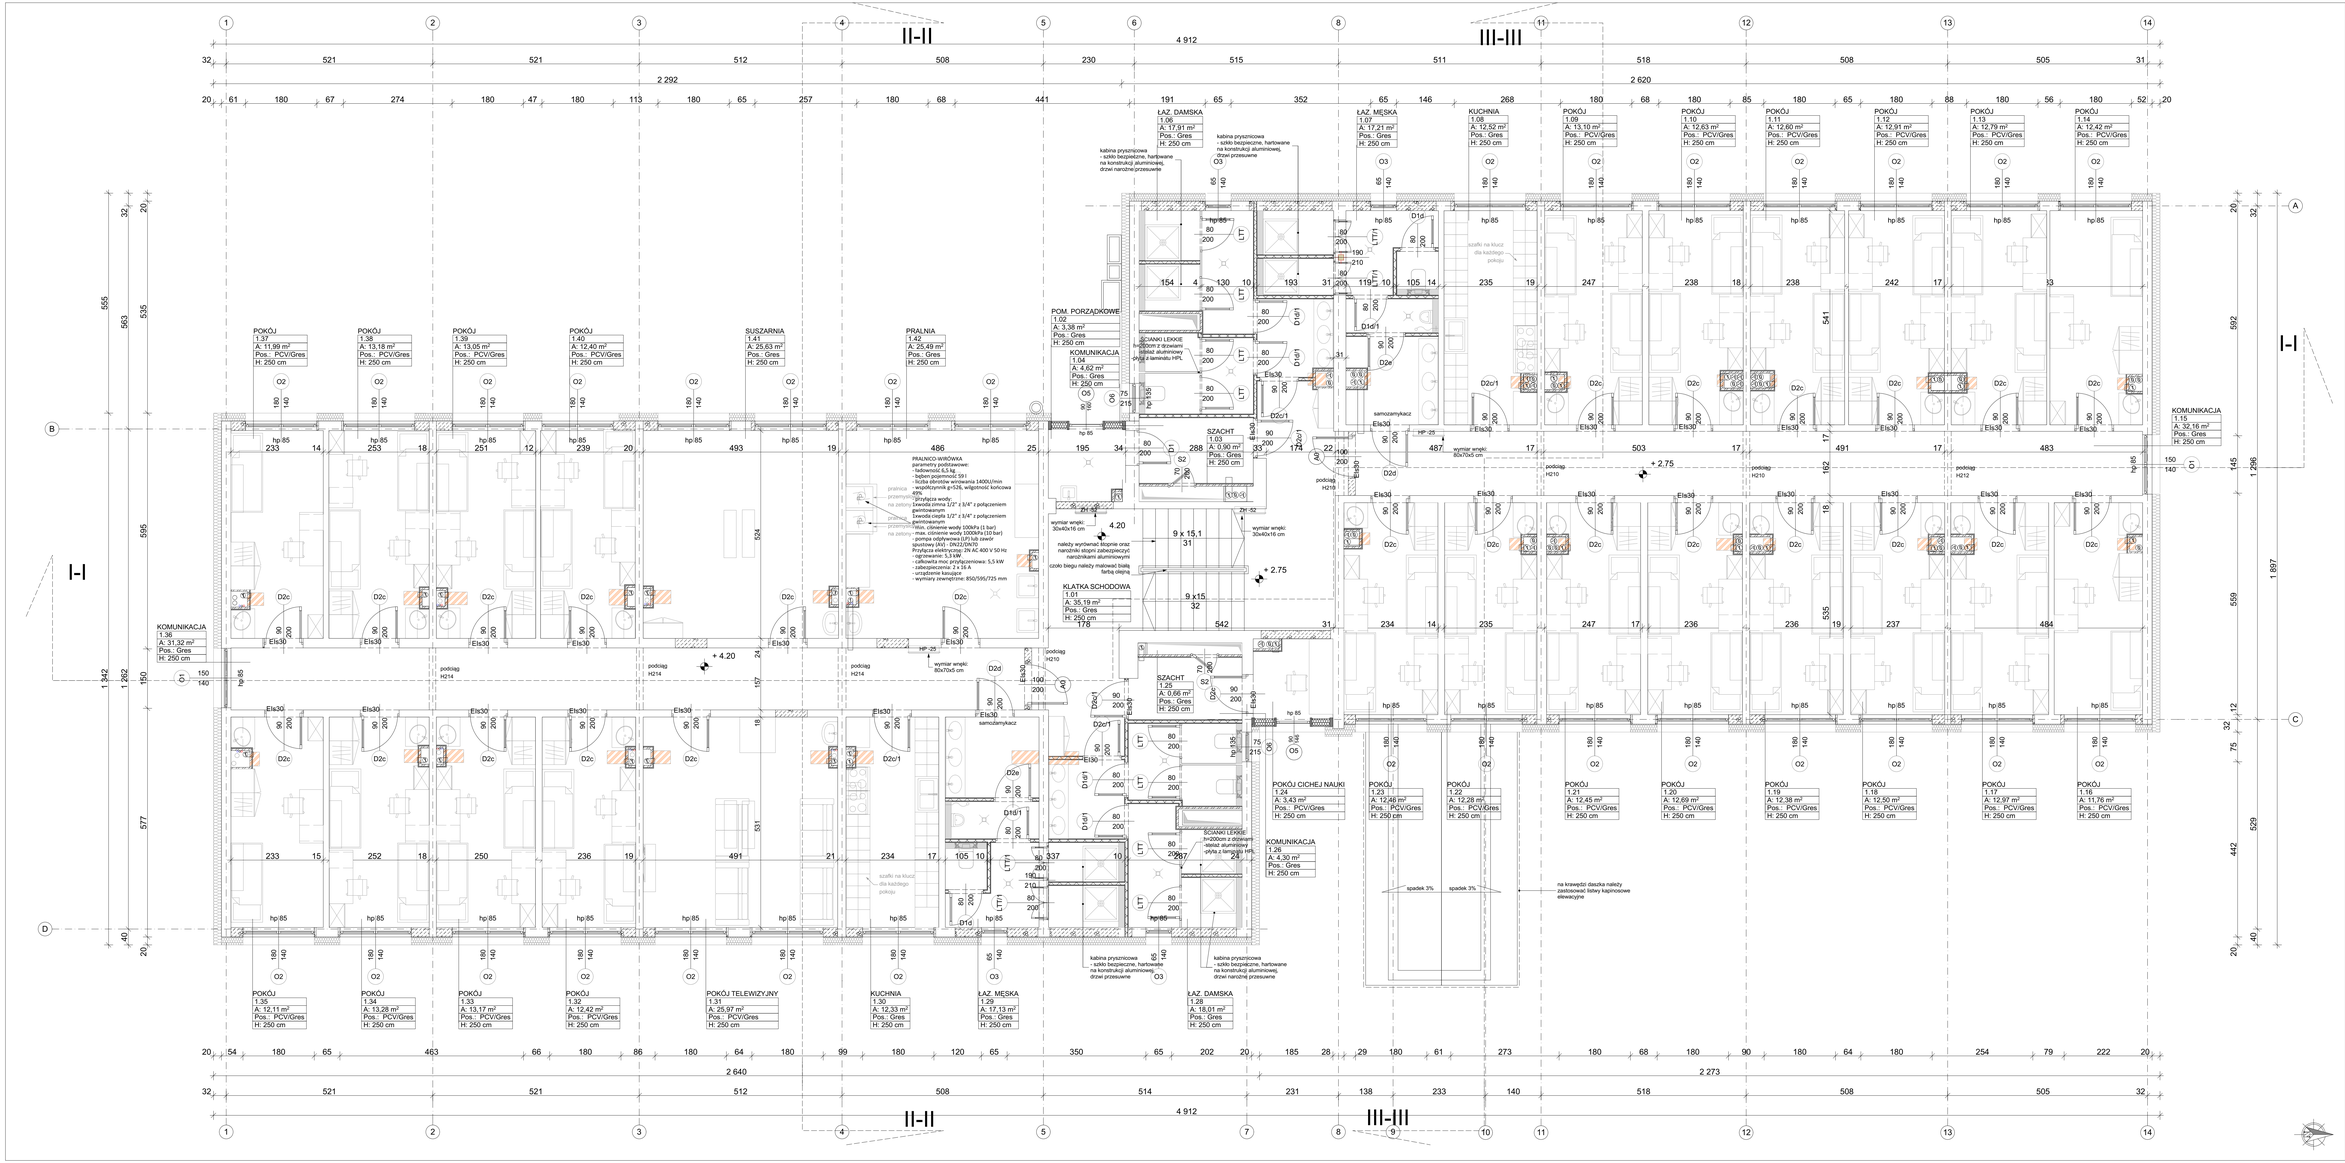

LEGENDA

- ISTNIEJĄCE ŚCIANY DO POZOSTANIENIA
- PROJEKTOWANE ŚCIANY Z ZMUROWANIA Z BLOCZKÓW Z BETONU KOMÓRKOWEGO KLASY 650 NA ZAPRAWIE CIENKOWARSTWOWEJ
- PROJEKTOWANE ŚCIANY DZIAŁOWE Z SUCHEJ ZABUDOWY Z PŁYT GIPSOWO-KARTONOWYCH NA STELAŻU Z PROFILI ZWIROWODZTWO
  - w pomieszczeniach mokrych (łazienki, brudownik, pomieszczenie porządkowe):
  - 2x płyta g/o ogniotrwała (z zwiększoną odpornością na wilgoć dla pom. o pozornie wilgotnej wodą powietrza do 95 %)
  - profil CW/UW z wypełnieniem wełną mineralną
  - 2x płyta g/o o zwiększonej odporności na wilgoć dla pom. o pozornie wilgotnej wodą powietrza do 95 %)
  - w pozostałych pomieszczeniach:
  - 2x płyta g/o wysoka (dla pom. o pozornie wilgotnej wodą powietrza do 95 %)
  - profil CW/UW z wypełnieniem wełną mineralną
  - w pomieszczeniach technicznych:
  - 2x płyta g/o ogniotrwała (dla pom. o pozornie wilgotnej wodą powietrza do 95 %)
  - profil CW/UW z wypełnieniem wełną mineralną
- PROJEKTOWANE ŚCIANY DZIAŁOWE ZAGŁOSZONE - PROJEKTOWANE SYSTEMOWE ZABUDOWY SZACHTÓW
- PROJEKTOWANE SYSTEMOWE ZABUDOWY SZACHTÓW ELEVATOR Z PŁYT GIPSOWO-KARTONOWYCH NA STELAŻU Z PROFILI ZWIROWODZTWO o grubości 7,5 cm:
  - w pomieszczeniach mokrych (łazienka, brudownik, pomieszczenie porządkowe):
  - 2x płyta g/o ogniotrwała o zwiększonej odporności na wilgoć dla pom. o pozornie wilgotnej wodą powietrza do 95 %)
  - profil CW/UW z wypełnieniem wełną mineralną
  - w pozostałych pomieszczeniach:
  - 2x płyta g/o ogniotrwała (dla pom. o pozornie wilgotnej wodą powietrza do 95 %)
  - profil CW/UW
  - ścianka istniejąca
- PROJEKTOWANE SPRZĄTKI NA STELAŻU PODTYNKOWYM ZABUDOWNE SYSTEMOWA SUCHA ZABUDOWA Z PŁYT GIPSOWO-KARTONOWYCH NA STELAŻU Z PROFILI ZWIROWODZTWO
- PROJEKTOWANE ŚCIANKI LEKKIE Z LAMINATU HPL - PROJEKTOWANE ŚCIANKI HPL-CW NA STELAŻU ALUMINIOWYM
- PROJEKTOWANE DOCIEPLENIE
- PROJEKTOWANE UZUPEŁNIENIA STROPÓW
- PROJEKTOWANE OKNA
- PROJEKTOWANE DRZWI
- WPUST PODŁOGOWY

1. Wszystkie roboty należy wykonywać zgodnie z Polskimi Normami, "Warunkami technicznymi wykonania i odbioru robót, budowlano-montażowych opracowanymi przez Instytut Techniki Budowlanej oraz zasadami wiedzy technicznej i sztuki budowlanej.

2. Poziomy posadzek należy zweryfikować i precyzyjnie wytyczyć geodezyjnie na etapie realizacji. Odchyłki od projektu należy konsultować z projektantem.

3. Wszelkie elementy ruchome, elementy wyposażenia, w szczególności elementy stolarki i ślusarki okiennej i drzwiowej, szkleń, fasad, okładzin elewacyjnych, balustrad, poręczy i pochwytów, odbojników wewnętrznych i innych należy zamawiać i wykonywać/ montować na podstawie zweryfikowanych obmiarów rzeczywistych wykonanych na obiekcie.

4. W wykonaniu otworów okiennych w ścianach nie dopuszcza się wymiarów mniejszych niż określone w dokumentacji, a tolerancja dodatnia może wynosić do 20 mm. Każdorazowo weryfikować zgodność szerokości otworu z szerokością okna dla uniknięcia niezgodności.

5. Przy wykonywaniu otworów drzwiowych skonfrontować wymiary z zestawieniem stolarki oraz faktycznym zamawianym asortymentem dla uniknięcia nieścisłości.

6. Przed wykonaniem każdego otworu w ścianach i stropach weryfikować ich rozmiary z projektowanym asortymentem lub wyposażeniem. Murowanie określonych pari ścian realizować po weryfikacji opracowań branżowych (przedbiegi instalacji).

7. Dopuszcza się zastosowanie materiałów zamiennych pod warunkiem, że posiadają one cechy nie gorsze jakościowo i technicznie od wskazanych w projekcie, a także pod warunkiem uzyskania zgody projektanta o ile nie wpływają istotnie na walory projektowanego obiektu.

8. Wszystkie elementy konstrukcyjne należy przyjmować według powyż opisanych na schematach lokalizacyjnych w dokumentacji części konstrukcyjna (konstrukcja - projekt budowlany).

9. Każdy składnik projektowy należy rozpatrywać i rozpoznawać w dokumentacji w kontekście wszystkich rysunków, które do tego składnika się odnoszą z uwzględnieniem wszystkich informacji opisowych.

10. Brak wskazania na rysunku technicznym elementu, którego zastosowanie wynika ze znanych lub powszechnie przyjętych rozwiązań w zakresie sztuki budowlanej nie zwalnia wykonawcy z konieczności skalkulowania i zastosowania takiego elementu w porozumieniu z inwestorem a także z projektantem i za jego zgodą.

11. Należy uwzględnić przejścia przez stropy otworów instalacyjnych rozpatrzonych i opierających się o rysunki branżowe.

12. W przypadku jakiejkolwiek rozbieżności w dokumentacji należy konsultować się z projektantem.

13. Zgodnie z art. 22 ust.2 dnia 7 lipca 1994 roku Prawo Budowlane (t). Dz.U. z 2003 roku Nr 207 poz 2016 z późniejszymi zmianami) kierownik budowy ma obowiązek realizacji obiektu zgodnie z obowiązującymi przepisami i sztuką budowlaną.

14. Wszystkie wymiary zweryfikować na budowie.

15. W związku z trwającymi pracami projektowymi nad dokumentacją wykonawczą, projektanci zastrzegają sobie prawo do wprowadzania rewizji dokumentacji projektu budowlanego w zakresie zmian nieistotnych.

16. Dokumentacja chroniona jest prawem autor-skim - Ustawa z dnia 4 lutego 1994 r. o prawie autorskim i prawach pokrewnych (Dz. U. z 1994 r. Nr 24, poz. 83; z późniejszymi zmianami). Wszelkie proponowane zmiany dokumentacji cz. arch-tektonicznej należy uzgodnić z projektantem. Zmiany należy przedłożyć w formie propozycji, wniosku materiałowego lub rozwiązania proje-ktowego do akceptacji P. O. I. Allplan sp. z o. o.

allplan
PRZEDSIĘBIORSTWO ORGANIZACJI INWESTYCJI
ALLPLAN Sp. z o.o.
ul. Mahomosa 14, 81-390 Gdańsk

NAZWA PROJEKTU

PROJEKT WYKONAWCZY

TYTUŁ PROJEKTU

"Remont, przebudowa i dociepienie domu studenckiego nr 4 położonego w Gdańsku przy ulicy Polanki 66" wraz z pełnieniem nadzoru autorskiego.
"Zmiana sposobu użytkowania części budynku na przedszkole"

ADRES OBIEKTU

DS 4, ul. Polanki 66, 80-309 Gdańsk

BRANŻA / RODZAJ PR.

ARCHITEKTURA

INWESTOR / CLIENT

Uniwersytet Gdański
ul. Bażyńskiego 8,
80-309 Gdańsk

SŁOWNY PROJEKTANT / SIGN DESIGNER	
MGR INŻ. ARCH. WIKTORIA PĘĆ	UPR_WI/0/2012
SŁOWNY PROJEKTANT / SIGN DESIGNER	
MGR INŻ. ARCH. MARTA HAHN	UPR_ZT/ZPOA/OK/0/2012
PROJEKTOWAŁ / DESIGNED	
MGR INŻ. ARCH. LUCYNA SWINARSKA	

TYTUŁ RYSUNKU / DRAWING TITLE	NR RYSUNKU / DRAWING NUMBER	FORMAT / SIZE
RZUT - POZIOM +1	PW_A_04	+1

WRZESIEŃ 2018	1:50 SKALA