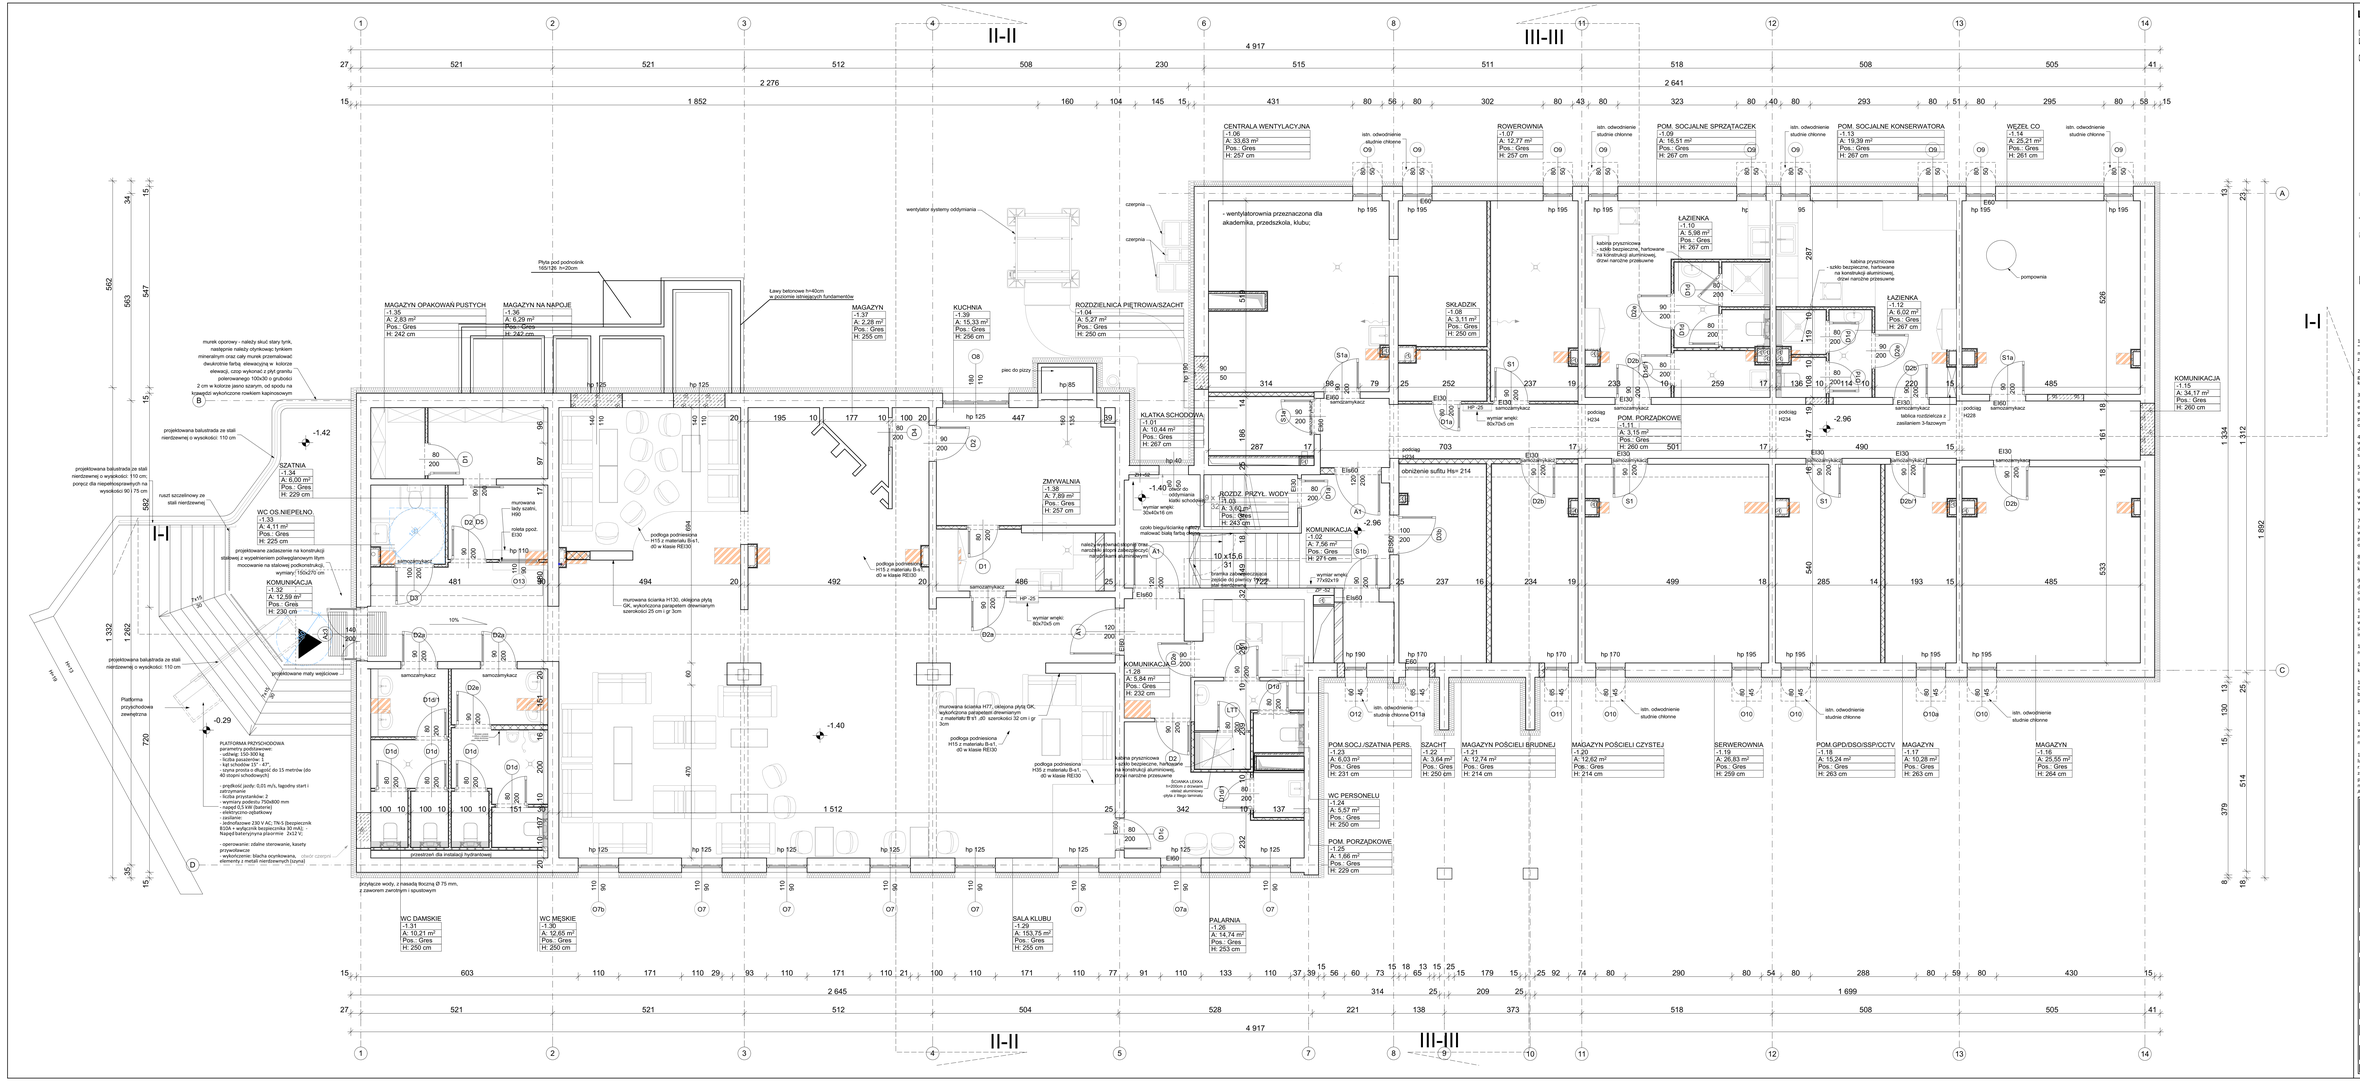

LEGENDA

- ISTNIEJĄCE ŚCIANY DO POZOSTAWIENIA
- PROJEKTOWANE ŚCIANY Z ZMAKOWANIEM Z BLOCZKÓW Z BETONU KOMÓRKOWEGO KLASY 650 NA ZAPRAWIE CEMENTOWO-WAPIENNEJ
- PROJEKTOWANE ŚCIANY DZIAŁOWE Z DUCHEM ZABUDOWY Z PŁYT GIPSOWO-KARTONOWYCH NA STELAŻU Z PROFILI CEMNOCOSTYCH
  - w pomieszczeniach technicznych (kotownia, kuchenka, zmywalnia, magazyny):
  - (H- płyta g-k o zwiększonej odporności na wilgoć (do pom. o podwyższonej wilgotności) o grubości 12,5 cm - profil CW/UW z wypełnieniem wełną mineralną;
  - (H- płyta g-k o zwiększonej odporności na wilgoć (do pom. o podwyższonej wilgotności) o grubości 12,5 cm - profil CW/UW z wypełnieniem wełną mineralną;
  - (H- płyta gips-ma (wodoodporna) (do pom. o podwyższonej wilgotności) o grubości 12,5 cm - profil CW/UW z wypełnieniem wełną mineralną;
  - (H- płyta gips-ma (wodoodporna) (do pom. o podwyższonej wilgotności) o grubości 12,5 cm - profil CW/UW z wypełnieniem wełną mineralną; ściana powinna być przeniesiona 70 %)
- PROJEKTOWANE SYSTEMOWE ŚCIANKI DZIAŁOWE SZKLOTON EI 30 Z PŁYT GIPSOWO-KARTONOWYCH NA STELAŻU Z PROFILI CEMNOCOSTYCH
  - w pomieszczeniach mokrych (toalety, brodzik, prysznicowania, przebieralnia):
  - (H- płyta g-k o zwiększonej odporności na wilgoć (do pom. o podwyższonej wilgotności) o grubości 12,5 cm - profil CW/UW z wypełnieniem wełną mineralną;
  - (H- płyta gips-ma (wodoodporna) (do pom. o podwyższonej wilgotności) o grubości 12,5 cm - profil CW/UW
- PROJEKTOWANE SŁUPY/LICEA NA STELAŻU PODSTYMCZNYM ZABUDOWANE SYSTEMOWA SUCHA ZABUDOWA Z PŁYT GIPSOWO-KARTONOWYCH NA STELAŻU Z PROFILI CEMNOCOSTYCH
- PROJEKTOWANE ŚCIANY LEKKIE Z LAMINATU HPL G1SB, 4-E DIN I HPS/ORDSO 3052-DB, NA STELAŻU ALUMINIOWYM
- PROJEKTOWANE DOCIEPLENIE
- PROJEKTOWANE UZUPEŁNIENIA STROPÓW
- PROJEKTOWANE OKNA
- PROJEKTOWANE DRZWI
- INPUT POD.GOŃCZY

1. Wszystkie roboty należy wykonywać zgodnie z Polskimi Normami, "Warunkami technicznymi wykonania i odbioru robót, budowlano-montażowych opracowanymi przez Instytut Technik Budowlanej oraz zasadami wiedzy technicznej i sztuki budowlanej.

2. Poziomy gosażtek należy zweryfikować i precyzyjnie wytyczyć geodezyjnie na etapie wykonawczym. Odchyłki od projektu należy konsultować z projektantem.

3. Wszystkie elementy ruchome, elementy wyposażenia, w szczególności elementy stolarki i ślusarki okiennej i drzwiowej, szklitt, fasad, okładzin ściennych i sufitowych, mebli, urządzeń i wyposażenia, należy montować wewnętrznych i innych należy zdemontować i wykonywać dopiero po podstawie zweryfikowanych obrzeżów rozszerzających wykonych na obiektu.

4. W wykonaniu otworów okiennych w ścianach nie dopuszcza się wymiarów mniejszych niż określone w dokumentacji, a tolerancję wymiarowania otworów w murach ceglanych należy przyjmować jako sprzedaż otworu z szerokością okna dla uniknięcia nieigoshoczu.

5. Przy wykonywaniu otworów drzwiowych skonfrontować wymiary z zestawieniem stolarki oraz faktycznym zamawianym asortymentem dla uniknięcia niedoróbki.

6. Przed wykonaniem każdego otworu w ścianach i stropach weryfikować ich rozmiary z projektowanym asortymentem lub wyposażeniem. Murowanie określonych pari ścian realizować po weryfikacji sprawczej branżowych (przebieg instalacji).

7. Dopuszcza się zastosowanie materiałów zamiennych pod warunkiem, że posiadają one cechy nie gorsze jakościowo i technicznie od opisanych w projekcie, a także pod warunkiem uzyskania zgody projektanta o ile nie wpływają istotnie na walory projektowanego obiektu.

8. Wszystkie elementy konstrukcyjne należy przymować według pozycji opisanych na schematach lokalizacyjnych w dokumentacji części konstrukcyjna (konstrukcja - projekt budowlany).

9. Każdy składnik projektowy należy rozpatrzeć i rozpoznawać w dokumentacji w kontekście wszystkich rysunków, które do tego składnika się odnoszą z uwzględnieniem wszystkich informacji opisowych.

10. Brak wskazania na rysunku technicznym elementu, którego zastosowanie wynika ze znanych lub powszechnie przyjętych rozwiązań w zakresie sztuki budowlanej nie zwalnia wykonawcy z konieczności skalkulowania i zastosowania takiego elementu w porozumieniu z inwestorem a także z projektantem i za jego zgodą.

11. Należy uwzględnić przejścia przez stropy otworów instalacyjnych rozpatrując i operując się o rysunki branżowe.

12. W przypadku jakiejkolwiek rozbieżności w dokumentacji należy konsultować sie z projektantem.

13. Zgodnie z art. 22 ust.2 dnia 7 lipca 1994 roku Prawo Budowlane (tj. Dz.U. z 2003 roku Nr 207 poz 2016 z późniejszymi zmianami) kierownik budowy ma obowiązek realizacji obiektu zgodnie z obowiązującymi przepisami i sztuką budowlaną.

14. Wszystkie wymiary zweryfikować na budowie.

15. W związku z trwającymi pracami projektowymi nad dokumentacją wykonawczą, projektanci zastrzegają sobie prawo do wprowadzania rewizji dokumentacji projektu budowlanego w zakresie zmian nieistotnych.

16. Dokumentacja chroniona jest prawem autor-skim - Ustawa z dnia 4 lutego 1994 r. o prawie autorskim i prawach pokrewnych (Dz. U. z 1994 r. Nr 24, poz. 83, z późniejszymi zmianami). Wszelkie proponowane zmiany dokumentacji ss. archi-tektonicznej należy uzgodnić z projektantem. Zmiany należy przedłożyć w formie propozycji, wniosku materiałowego lub rozwiązania projo-kowego do akceptacji P. O. Allplan sp. z o. o.

allplan
PRZEDSIĘBIORSTWO OPRACOWAŃ I INWESTYCJI
ALLPLAN Sp. z o.o.
ul. Mamonowa 14, 85-390 Bydgoszcz

TYTUŁ RYSUNKU: **PROJEKT WYKONAWCZY**

TYTUŁ INWESTYCJI: **"Remont, przebudowa i dociepienie domu studenckiego nr 4 położonego w Gdańsku przy ulicy Polanki 66" wraz z pełnieniem nadzoru autorskiego. Zmiana sposobu użytkowania części budynku na przedszkole"**

ADRES INWESTYCJI: DS 4, ul. Polanki 66, 80-309 Gdańsk

BRANŻA: ARCHITEKTURA

INWESTOR: **Uniwersytet Gdański**
ul. Bażyńskiego 8,
80-309 Gdańsk

MGR INŻ. ARCH. WIKTORIA PEĆ	upr. ...arch.i.p.b.i
MGR INŻ. ARCH. MARTA MAYN	upr. ...p.b.i.p.o.k.n.b.p.i.p.o.p
SPRAWDZAŁ: NAZWISKO	
MGR INŻ. ARCH. LUCYNA SIMNIAWSKA	

DATA OPRACOWANIA:		NUMER ARCHIWALNY:	NUMER:
RDUT - PODZIAŁ - I		PW_A_02	1
WRZESIEŃ 2016		1:50	SKALA: