


MAPA DO CELÓW PROJEKTOWYCH		
Oznaczenie kancelaryjne zgłoszenia pracy geodezyjnej	GN-OD.6641.621.2022	
Położenie	Borucino 149	
Jednstka ewidencyjna	303105_5.0135	
Obręb ewidencyjny	identyfikator	0135
	nazwa	BORUCINO
Skala mapy	1:500	
Nazwa układu współrzędnych	prostokątnych płaskich	2000/18
	Układ	Kronsztadt 86
	Wysokości	
Oznaczenie granic obszaru, który był przedmiotem aktualizacji	- - - -	
Numer sekcji mapy	6.201.11.01.3.3	
Informacje o służebnościach gruntowych mających wpływ na zagospodarowanie gruntów zlokalizowanych w granicach projektowanej inwestycji.	nie sprawdzano	
Data opracowania mapy	01.04.2022 r.	
Stan aktualny na dzień	01.04.2022 r.	
EarthGeo sp.z o.o.		
Nowy Dwór 21/2, 77-400 Złotów NIP 7671714670, REGON 385023959 KRS 0000817699, tel. 767070759		
Godeta uprawniony Mariola Anna Barcińska nr upr. 22611		
wykonawca	kierownik prac	

Poświadczam, że niniejszy dokument został opracowany w wyniku prac geodezyjnych i kartograficznych, których rezultaty zawiera operat techniczny pozytywnie zweryfikowany. Jednocześnie informuję, że jestem świadomy odpowiedzialności karnej za złożenie fałszywego oświadczenia	
Identyfikator zgłoszenia prac geodezyjnych	GN-OD.6641.621.2022
Organ służby geodezyjnej, który otrzymał zgłoszenie	STAROSTA ZŁOTOWSKI
Wykonawca prac	EarthGeo sp. z o.o. Nowy Dwór 21/2, 77-400 Złotów NIP 7671714670, REGON 385023959 KRS 0000817699, tel. 767070759
Nr oraz data sporządzenia dokumentu zawierającego wynik pozytywnej weryfikacji	Nr2, z dn. 12.05.2022r.
Imię i nazwisko, nr. Uprawnień zawodowych kierownika prac	Godeta uprawniony Mariola Anna Barcińska nr upr. 22611

GEODETA UPRAWNIONY
Nr upr. 22611
Inż. Mariola Barcińska

Podpisany certyfikatem wystawionym dla Mariola Anna Barcińska (Certyfikat kwalifikowany podpisu). Utworzony w dniu: 2022-05-13 08:14:07 +0200

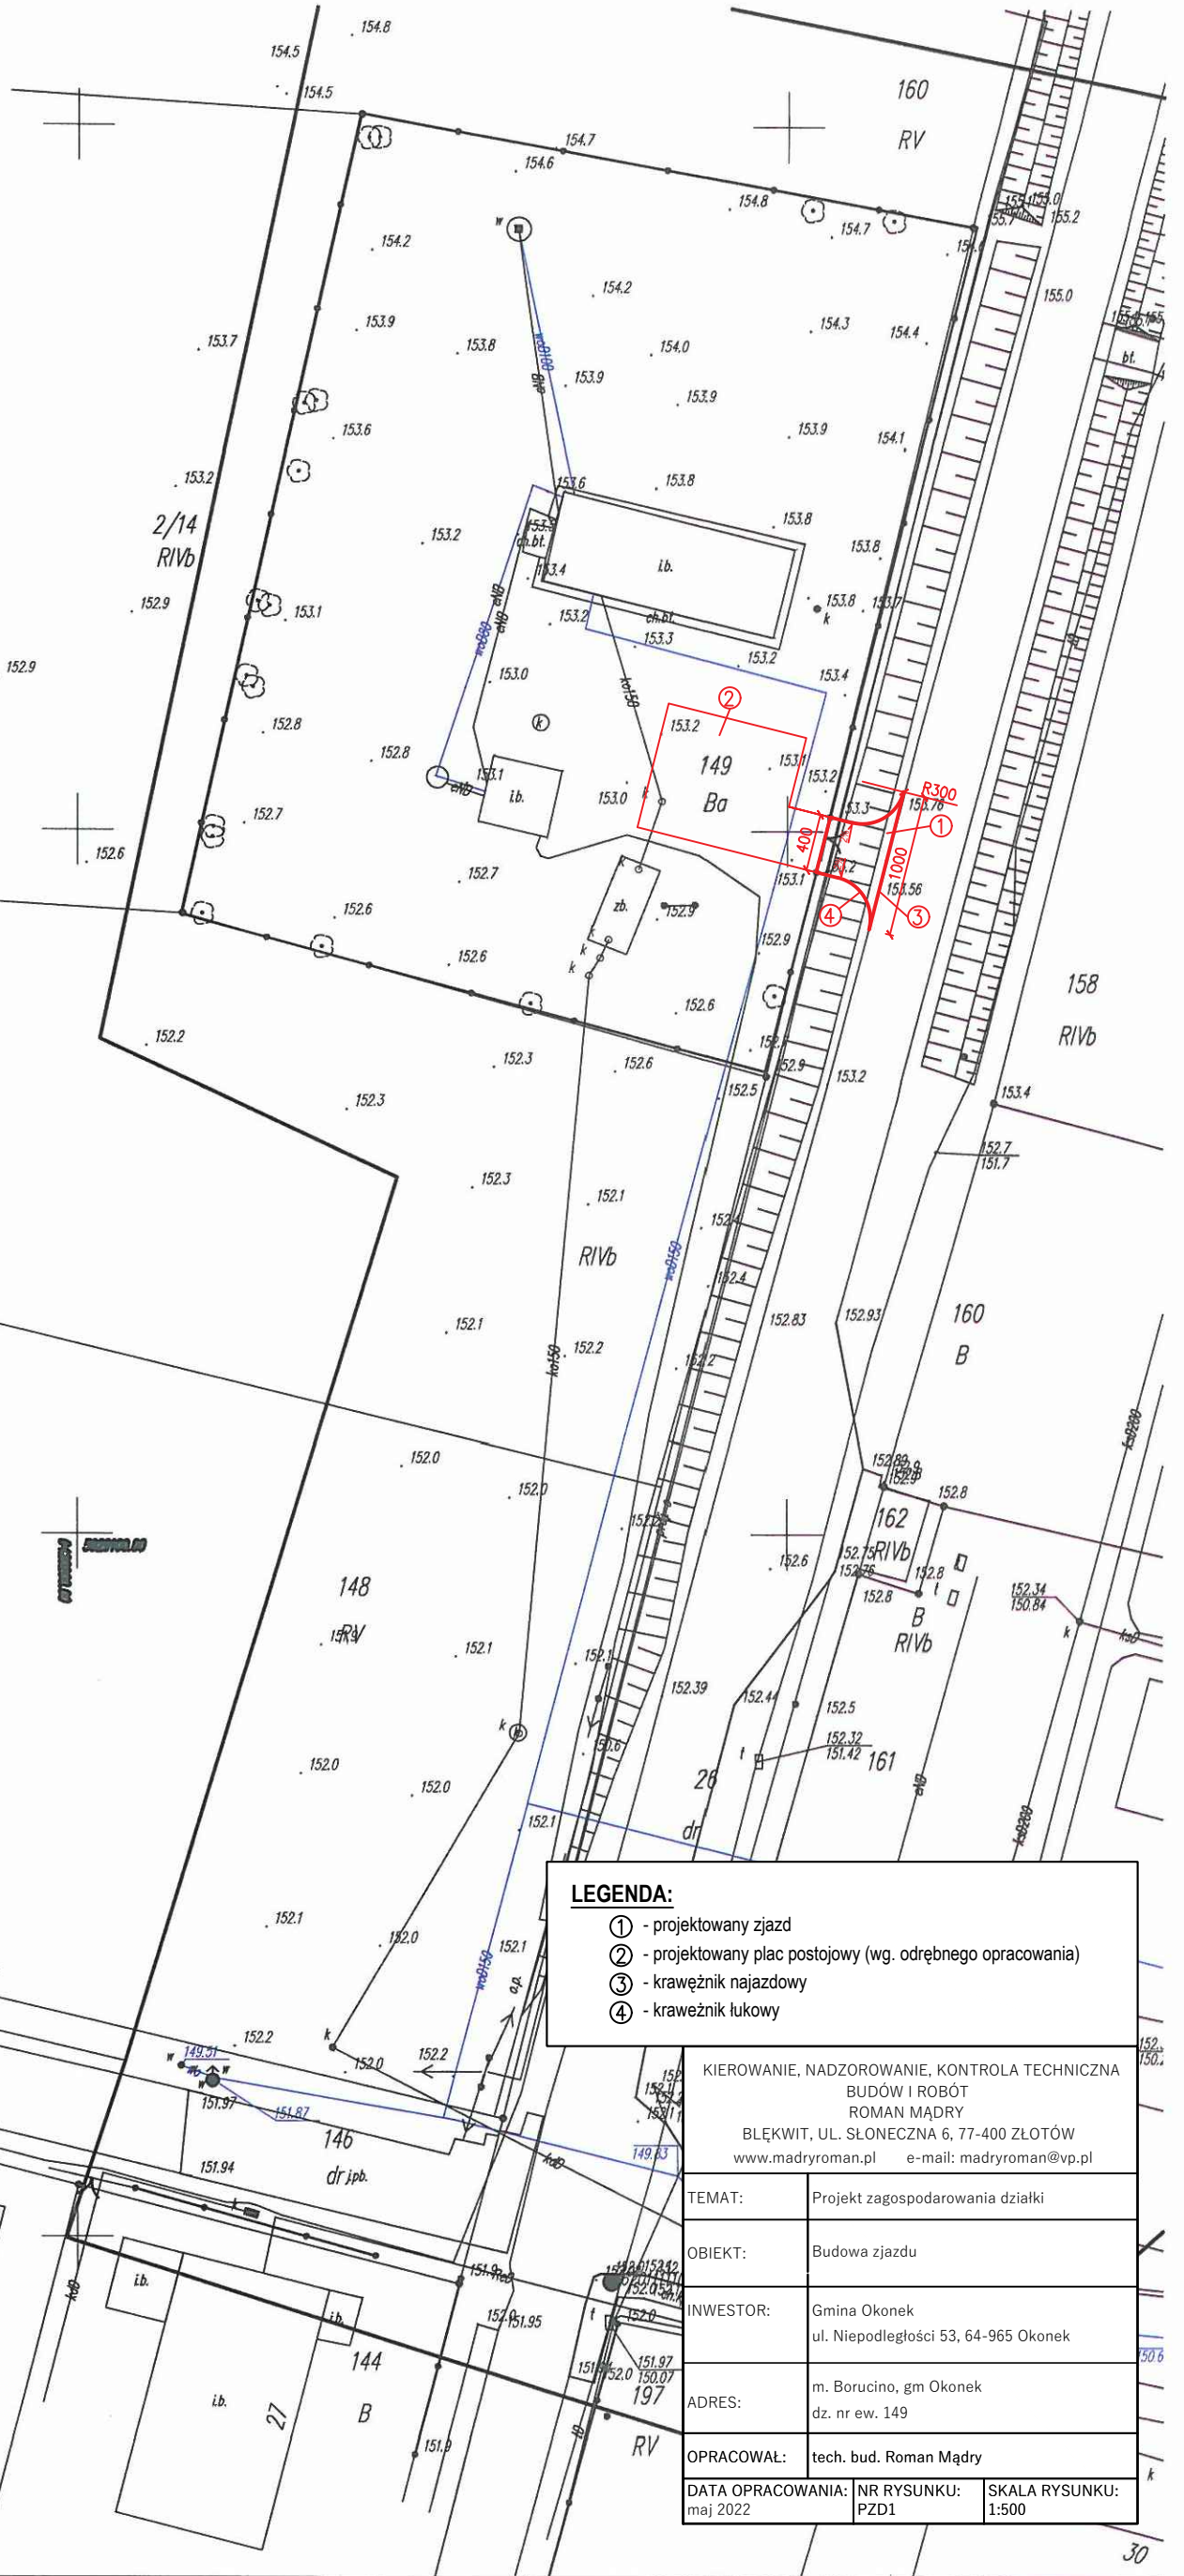

LEGENDA: ① - projektowany zjazd ② - projektowany plac postojowy (wg. odrębnego opracowania) ③ - krawężnik najazdowy ④ - krawężnik lukowy	
KIEROWANIE, NADZOROWANIE, KONTROLA TECHNICZNA BUDÓW I ROBÓT ROMAN MĄDRY BŁĘKWIT, UL. SŁONECZNA 6, 77-400 ZŁOTÓW www.madryroman.pl e-mail: madryroman@vp.pl	
TEMAT:	Projekt zagospodarowania działki
OBIĘKT:	Budowa zjazdu
INWESTOR:	Gmina Okonek ul. Niepodległości 53, 64-965 Okonek
ADRES:	m. Borucino, gm Okonek dz. nr ew. 149
OPRACOWAŁ:	tech. bud. Roman Mądry
DATA OPRACOWANIA:	NR RYSUNKU: SKALA RYSUNKU: maj 2022 PZD1 1:500

GN-OD.6641.621.2022

MAPA DO CELÓW PROJEKTOWYCH

województwo : wielkopolskie
gm. : Okonek - 303105_5.0135
ob. : BORUCINO - 0135
działka nr 149

1. Poziomy układ geodezyjny - "2000/18"
2. Wysokościowy układ geodezyjny - "Kronsztadt 86"
Sekcja mapy: 6.201.11.01.3.3

Skala 1:500
Data opracowania 01.04.2022

Zakres opracowania mapy: - - - -

Mapa została wykonana na podstawie: pomiaru bezpośredniego w terenie oraz na podstawie wywiadu terenowego.

wykonawca

kierownik prac