




Przekroje typowej studni kontrolnej Ø1200mm z osadnikiem 0,3m SKALA 1:40

A-A

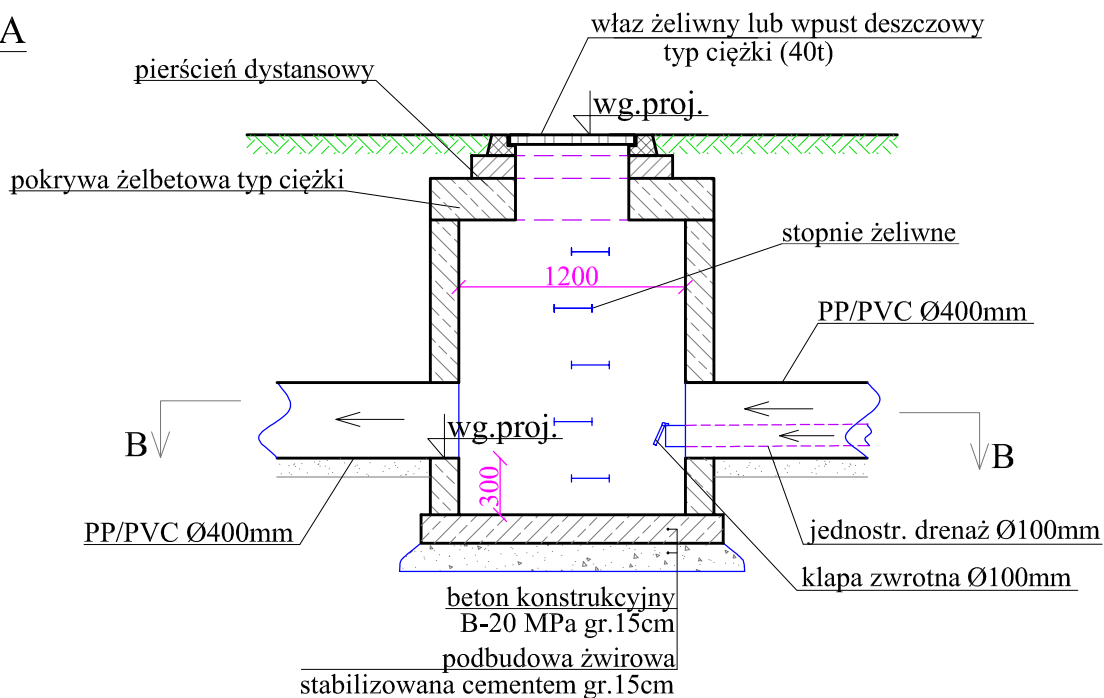

B-B

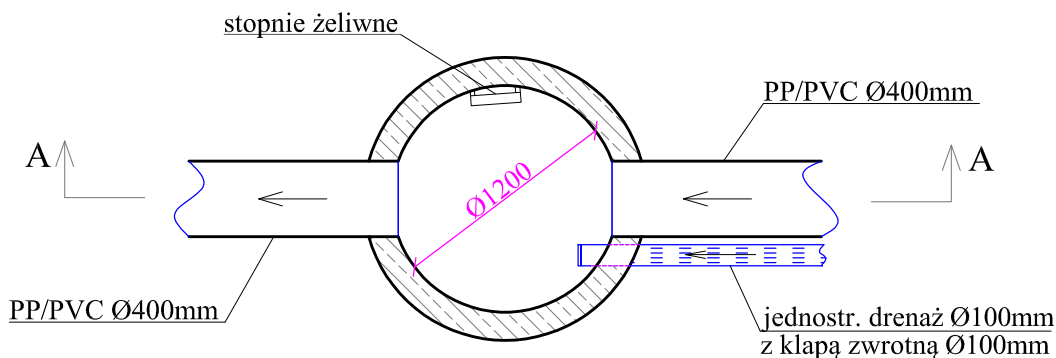

| | | | | | | | | | |
|---|--|--|------------------|--|--|--------|----------|-------------|----------|
|  KATARZYNA MAKIEŁA - WNUK | | K-MAN Katarzyna Makiela - Wnuk ul. Batorego 6 05-200 Wołomin | | | | | | | |
| Investor: | Gmina Dąbrowka | | Adres: | ul. Tadeusza Kościuszki 14 ; 05-252 Dąbrowka | | | | | |
| Investycja: | PROJEKT TECHNICZNY PRZEBUDOWY DROGI GMINNEJ W ZAKRESIE ODWODNIENIA DZ. EW. NR 303 I 195 OBRĘB WSZEBORY ORAZ 128 OBRĘB KAROLEW GMINA DĄBRÓWKA | | | | | | | | |
| Rysunek: | PRZEKROJE TYPOWEJ STUDNI KONTROLNEJ Ø1200mm Z OSADNIKIEM 0,3m | | | | | | | | |
| Funkcja: | Specjalność Projektanta: | Imię i Nazwisko: | Nr uprawnień: | Podpis: | Data: | | | | |
| Projektant | wodno - melioracyjna | Andrzej Makiela | St-617/87 | | 1.02.2021r. | | | | |
| | instalacje | Katarzyna Makiela-Wnuk | MAZ/0020/PWBS/19 | | | | | | |
| Opracowanie | ----- | Michał Szkopek | ----- | | <table><tr><td>Skala:</td><td>Nr rys.:</td></tr><tr><td>1:40</td><td>6</td></tr></table> | Skala: | Nr rys.: | 1:40 | 6 |
| Skala: | Nr rys.: | | | | | | | | |
| 1:40 | 6 | | | | | | | | |