
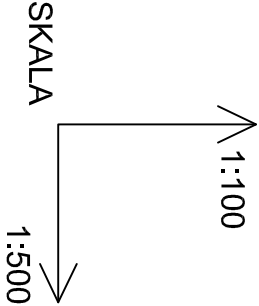



Profil podłużny rowu

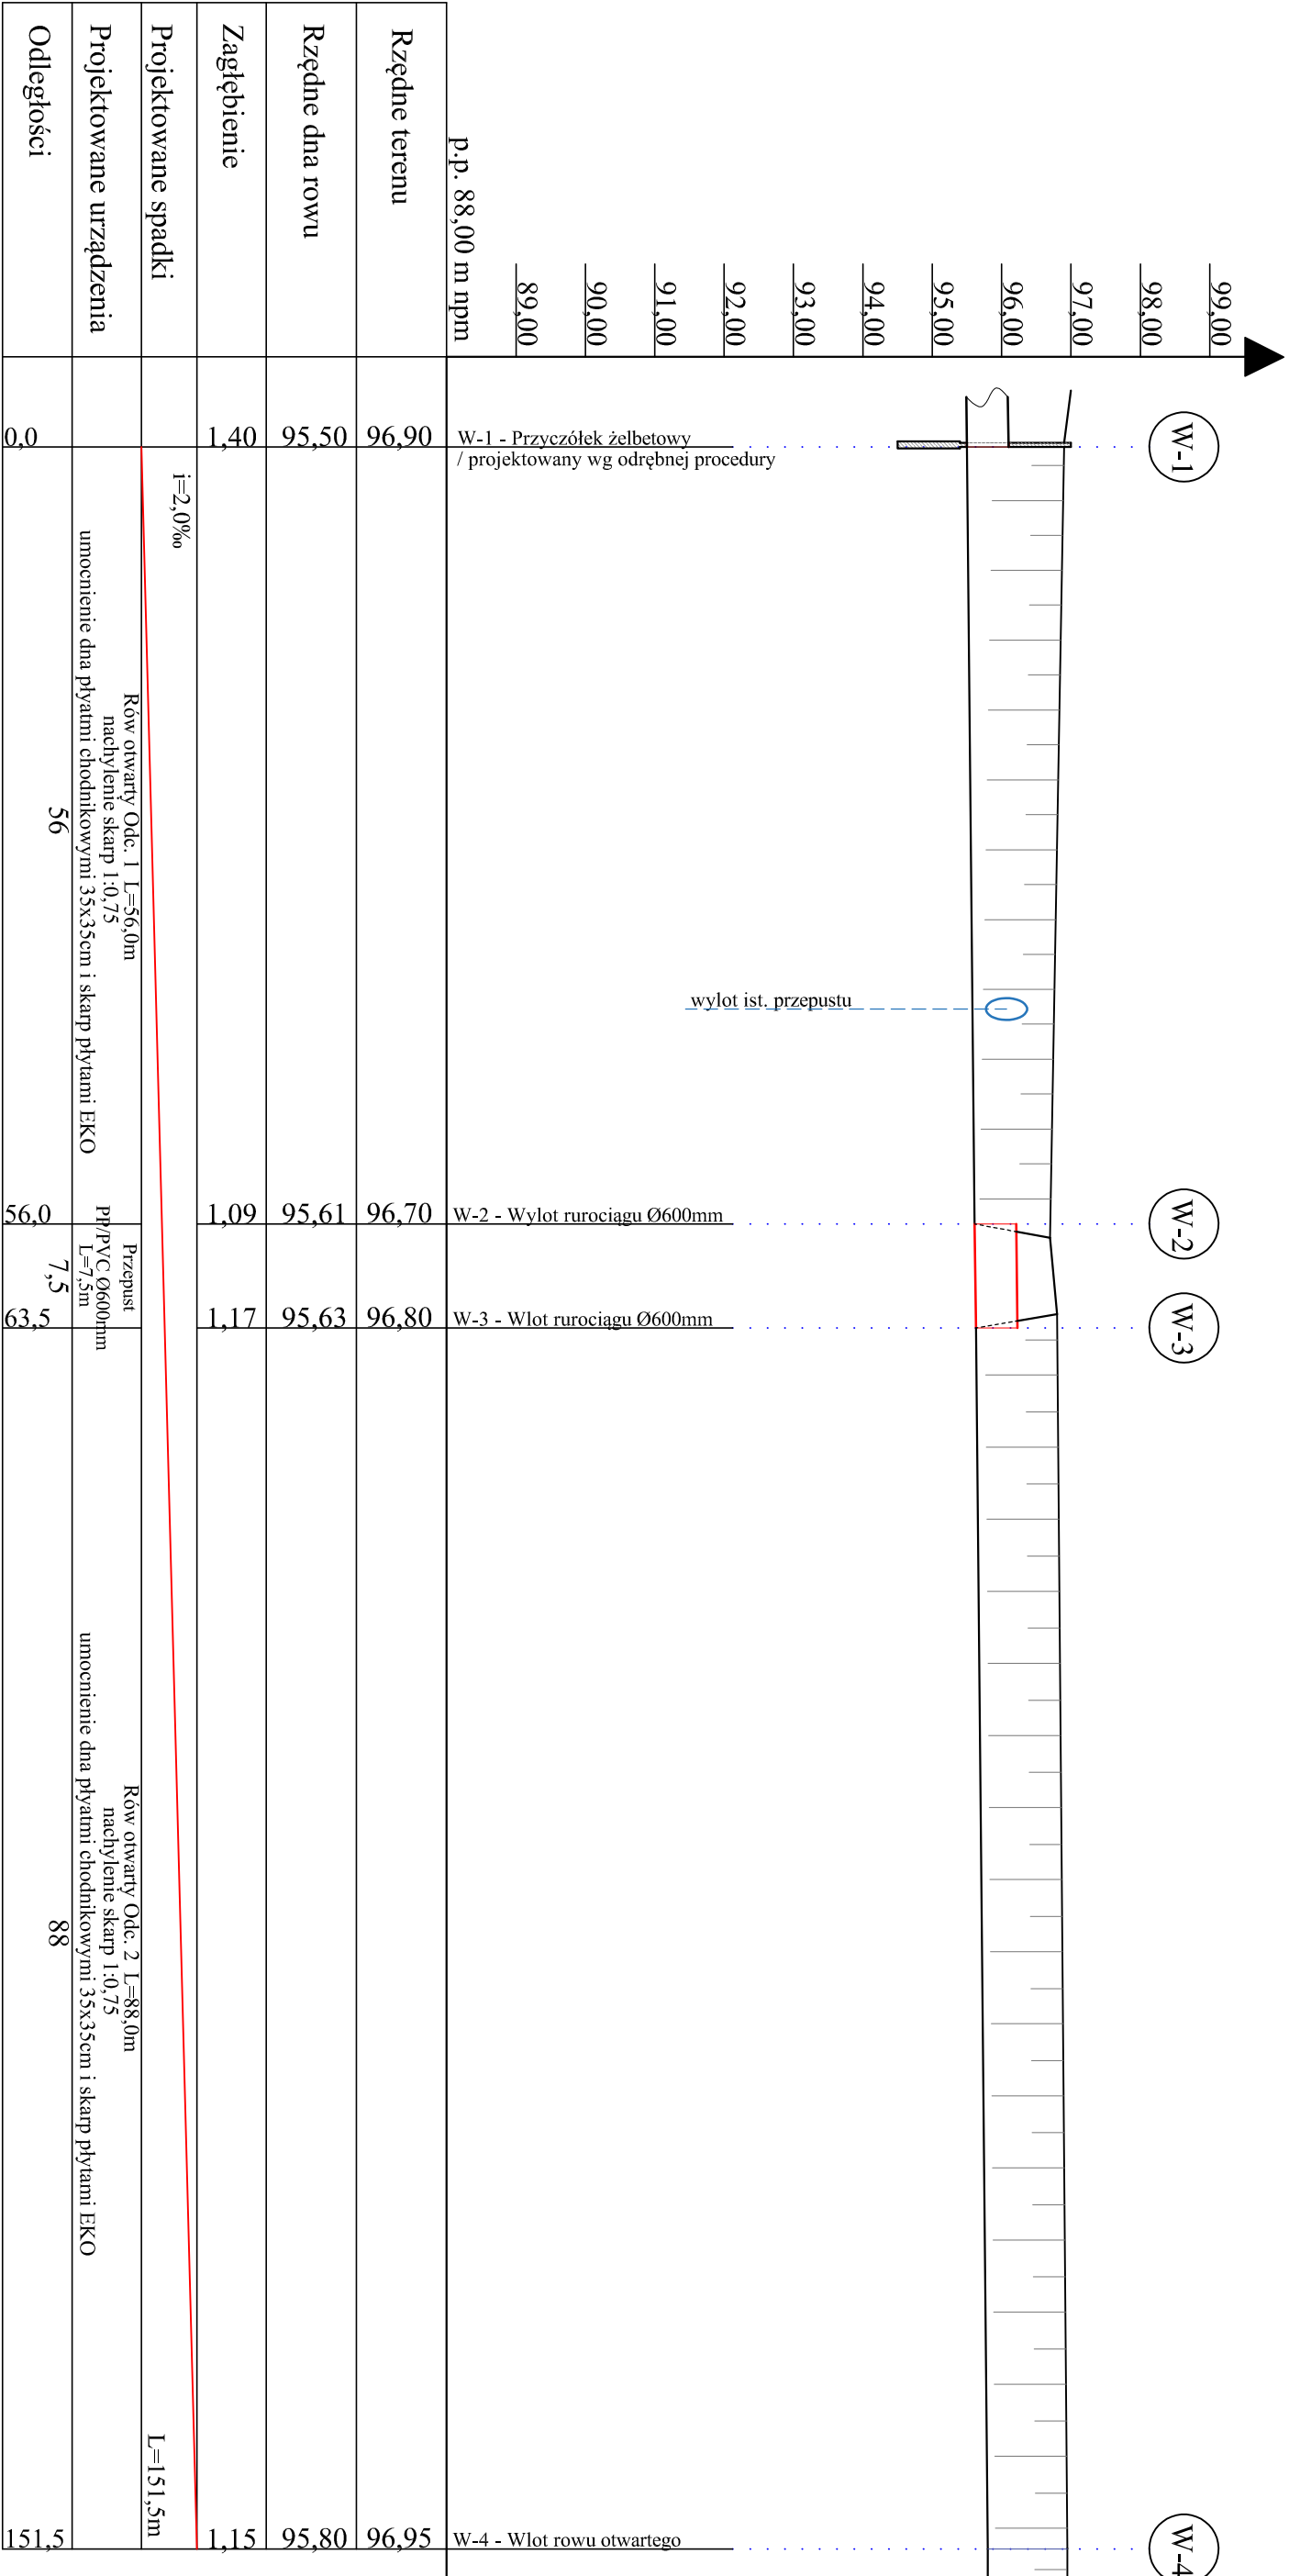

				K-MAN Katarzyna Makiela - Wnuk			
KATARZYNA MAKIELA - WNUK				ul. Batorego 6 05-200 Wołomin			
Investor:	Gmina Dąbrowka	Adres:	ul. Tadeusza Kościuszki 14 ; 05-252 Dąbrowka				
Investycja:	PROJEKT TECHNICZNY Z ELEMENTAMI ZGŁOSZENIA WODNOPRAWNEGO MODERNIZACJI ROWU PRZYDROZNEGO ZLOKALIZOWANEGO W PASIE DROGOWYM DROGI GMINNEJ NA DZ. EW. NR 128 OBRĘB KAROLEW GMINA DĄBROWKA						
Rysunek:	PROFIL PODŁUŻNY ROWU						
Funckcja:	Specjalność	Imię i Nazwisko:	Nr uprawnień:	Podpis:	Data:		
Projektant	wodno - melioracyjna	Andrzej Makiela	SI-617/87		1.02.2021r.		
	instalacje	Katarzyna Makiela-Wnuk	MAZ/0020/PWBS/19		Skala: 1:100 Nr rys.: 2		
Opracowanie	-----	Michał Szkopok	-----				