



Poświadczam, że niniejszy dokument został opracowany w wyniku prac geodezyjnych i kartograficznych, których rezultaty zawiera operat techniczny pozytywnie zweryfikowany. Jednocześnie informuję, że jestem świadomy odpowiedzialności karnej za złożenie fałszywego oświadczenia.	
Identyfikator zgłoszenia prac geodezyjnych	GGK-II.6640J479.2022
Organ służby geodezyjnej, który otrzymał zgłoszenie	STAROSTA TARNOWSKI
Wykonawca prac geodezyjnych	GEO-EXPERT Usługi Geodezyjne i Kartograficzne Andrzej Wrzós
Numer oraz data sporządzenia dokumentu zawierającego wynik pozytywnej weryfikacji	Protokół weryfikacji nr GGK-II.6640J479.2022_69436 z dnia 07.04.2022 r.
Imię i nazwisko oraz numer uprawnień zawodowych kierownika prac	mgr inż. Andrzej Wrzós geodeta uprawniony nr upr. 19856

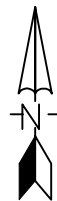

LEGENDA:
Dcz - oczyszczalnia AT 20, 16 RLM
TR - tunele rozsączające 0,8x17,4m
1 - istniejąca instalacja kanalizacji sanitarnej, PVC 160 L=5m
2 - odprowadzenie ścieków oczyszczonych do tuneli rozsączających z rur PVC110 L=10
- zasilanie zalicznikowe oczyszczalni
- przewód technologiczny
- dmuchawa napowietrzająca ścieki

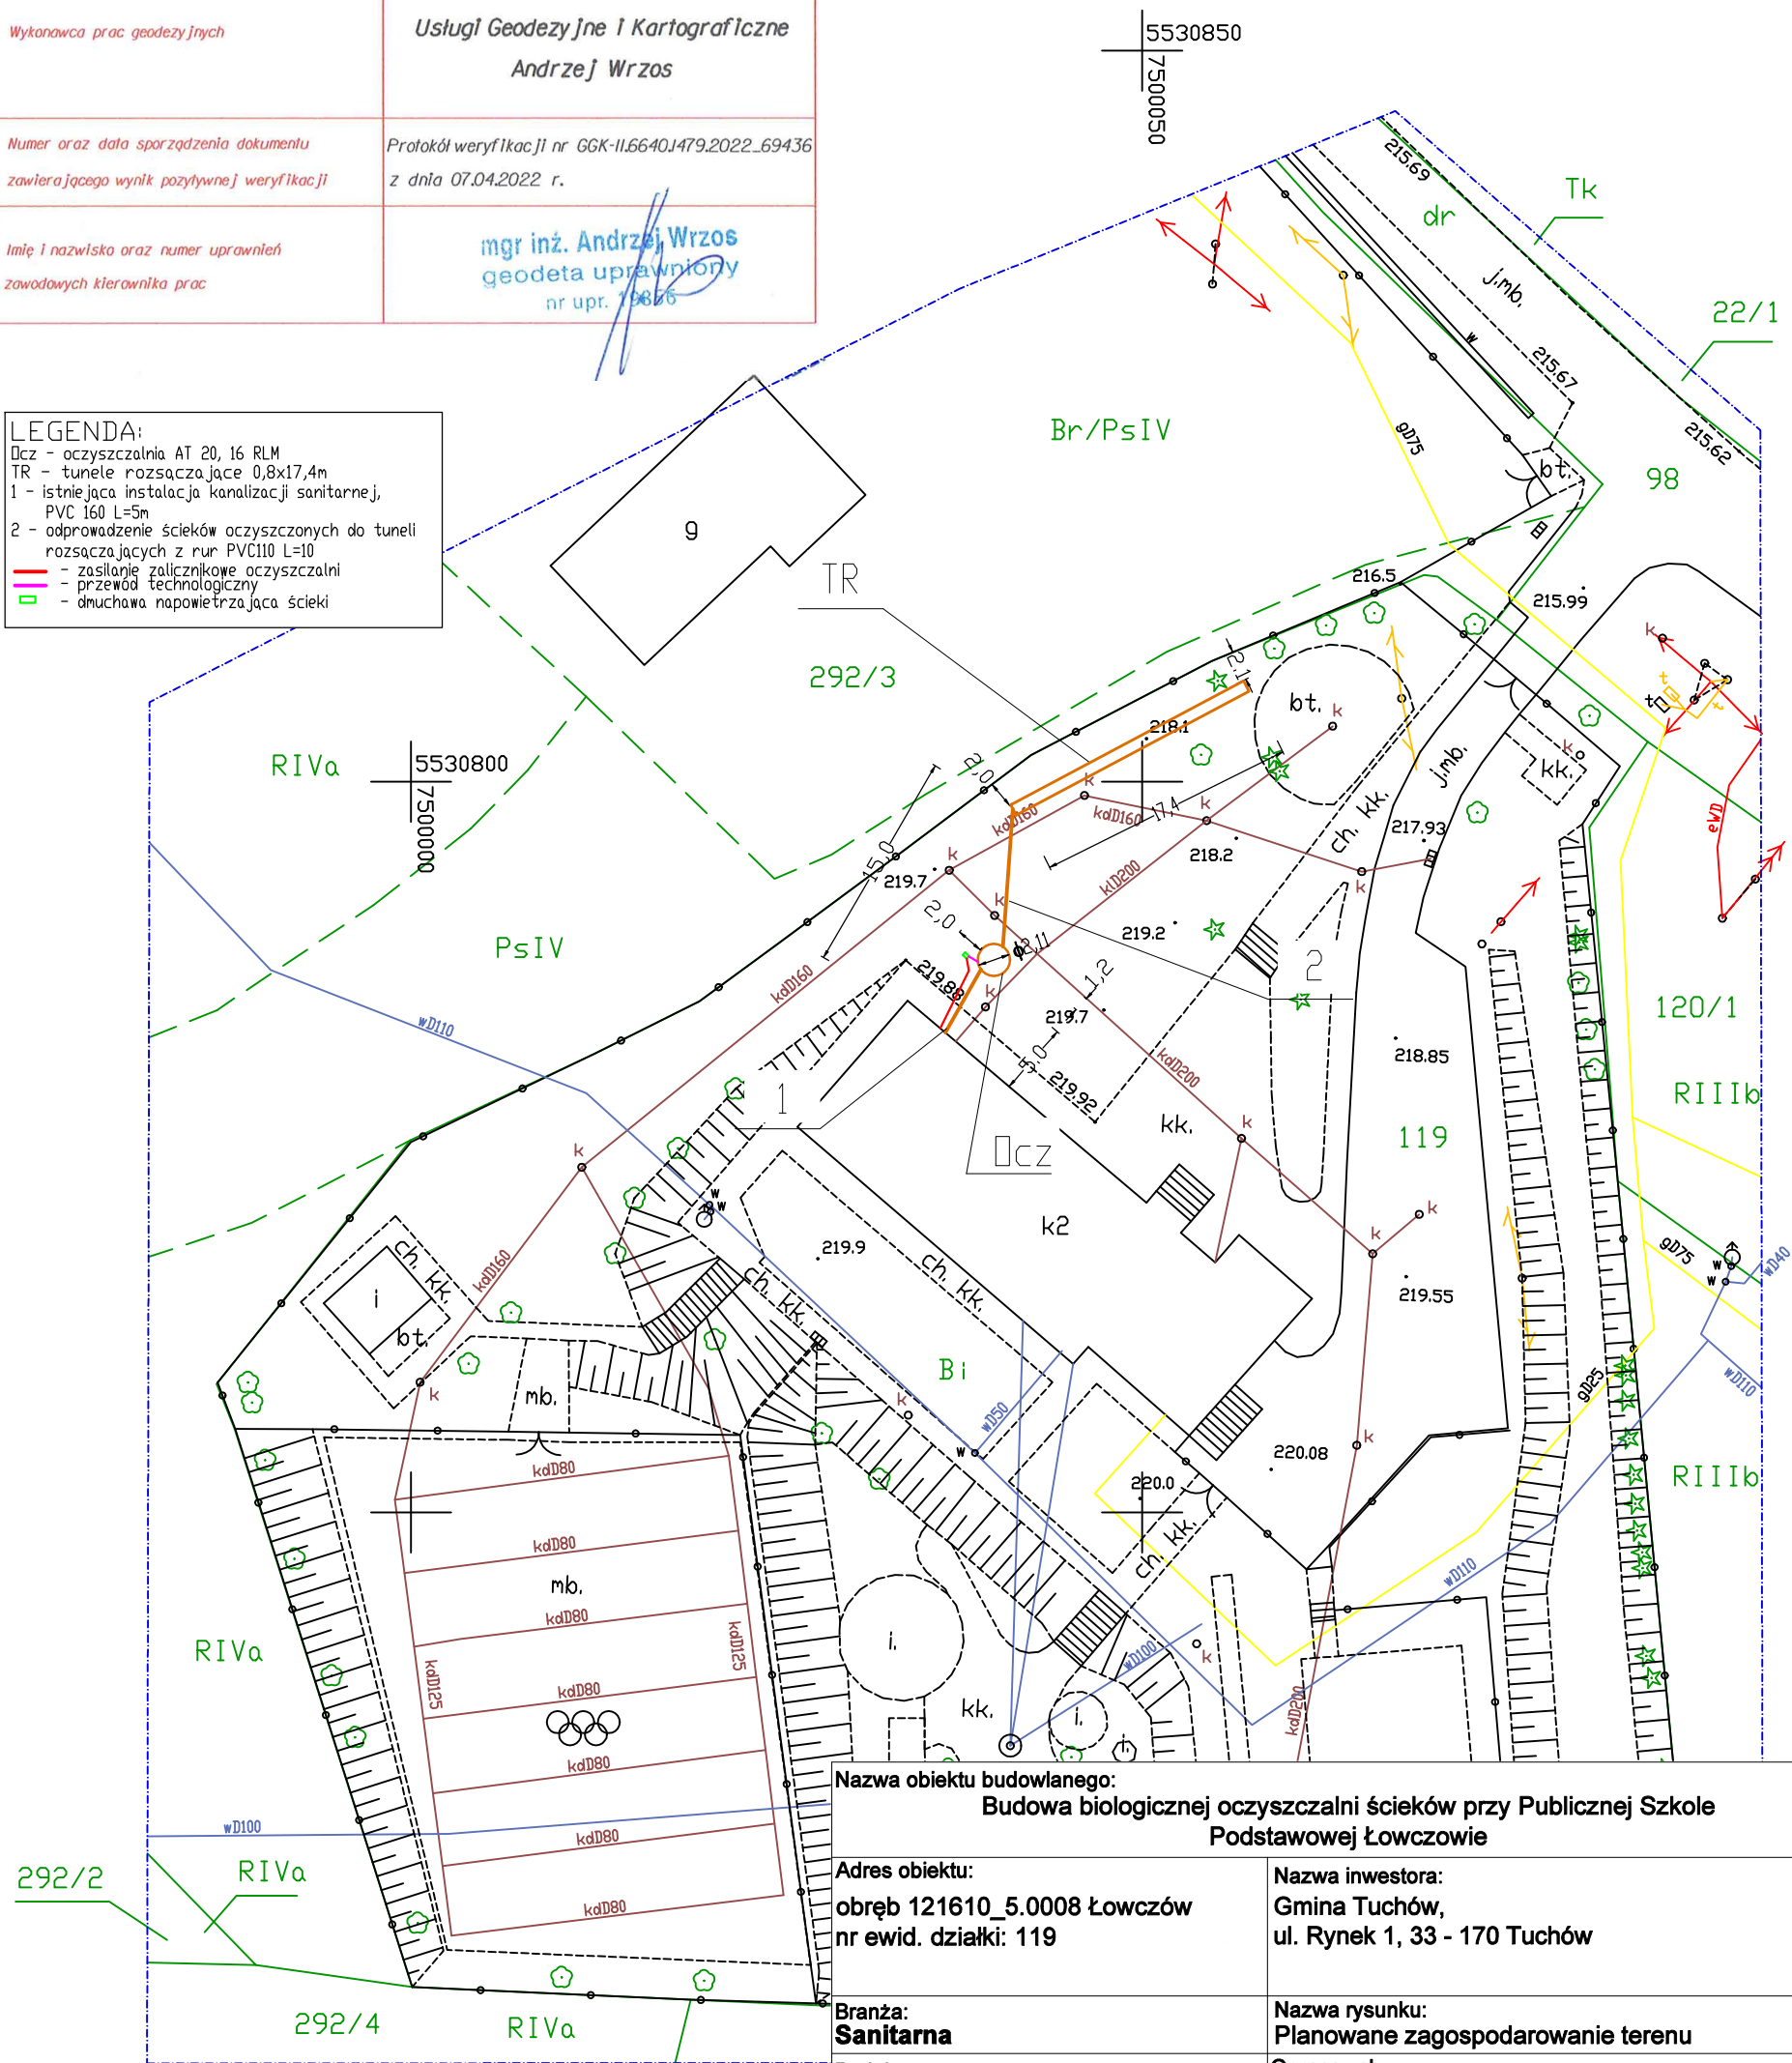

Nazwa obiektu budowlanego:
Budowa biologicznej oczyszczalni ścieków przy Publicznej Szkole
Podstawowej Łowczowie

Adres obiektu:
obręb 121610_5.0008 Łowczów
nr ewid. działki: 119

Nazwa inwestora:
Gmina Tuchów,
ul. Rynek 1, 33 - 170 Tuchów

Branża:
Sanitarna
Projektant:
mgr inż. Krystyna Witos
nr upr. UPR.NR ANB-2-8346-22/89
ANB.V.7342/101/94

Nazwa rysunku:
Planowane zagospodarowanie terenu
Opracował:
mgr inż. Sławomir Praskowicz

Skala:
1:500

Data:
06.2022

Nr Rys:
1

----- Zakres opracowania

Układ współrzędnych - 2000

Granice przedmiotowej działki nie ustalane w terenie.

W granicach projektowanej inwestycji nie stwierdzono istniejących służebności gruntowych.

Nie wyklucza się istnienia w terenie innych nie wykazanych na niniejszej mapie urządzeń podziemnych, które nie były zgłoszone do Inwentaryzacji.

za zgodność z oryginałem
mapy do celów projektowych

Nr ark. mapy : 2000 - 7.122.20.25, 7.122.21.21

woj: małopolskie
Gm: 121610_5 Tuchów-obszar wiejski
Obręb: 121610_5.0008 Łowczów
miejscowość: Łowczów
działka nr: 119

MAPA DO CELÓW PROJEKTOWYCH

Układ "2000" Poziom odniesienia "Kronsztad60"

SKALA 1:500

Zaktualizowana na dzień: 23.03.2022r. ID: GGK-II.6640J479.2022

Wykonał:
GEO-EXPERT
USŁUGI GEODEZYJNE I KARTOGRAFICZNE
Andrzej Wrzós
33-100 Tarnów, ul. Św. Marcina 21
tel. 691-25-17-77
REGON: 120634144 NIP: 8732214644

mgr inż. Andrzej Wrzós
geodeta uprawniony
nr upr. 19856