


Przekrój normalny

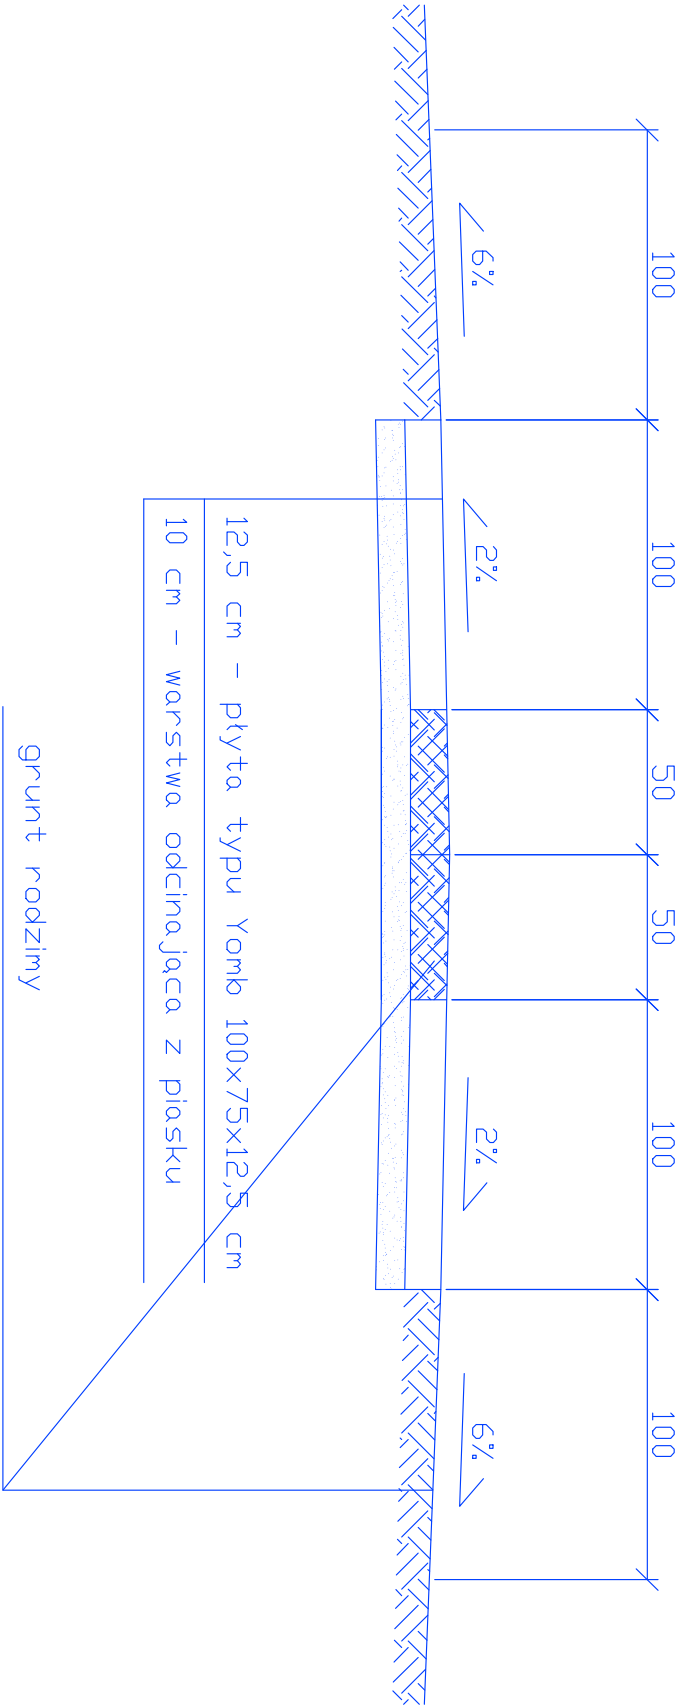

Przedsiębiorstwo Projektowo-Usługowe MARKUB ul. Kajki 4 ; 82-440 Dzierżgoń				
Nazwa i adres obiektu	MODERNIZACJA ODCINKA DROGI WEWNĘTRZNEJ Z ZASTOSOWANIEM PŁYT YOMB-KOŚLINKA DZIAŁKA NR 140 I DZIAŁKA NR 11 KONIECWAŁD			Nr rys. 3
Tytuł	PRZEMIANOWY NORMALNY			
Projektował	Inż. Arkadiusz Golebiewski upr. nr 388/Gd/202	Podpis	Data	Skala
			Marzec 2021	1:25
Długość	mgr inż. Tomasz Hryniewicz			