


Przekrój normalny

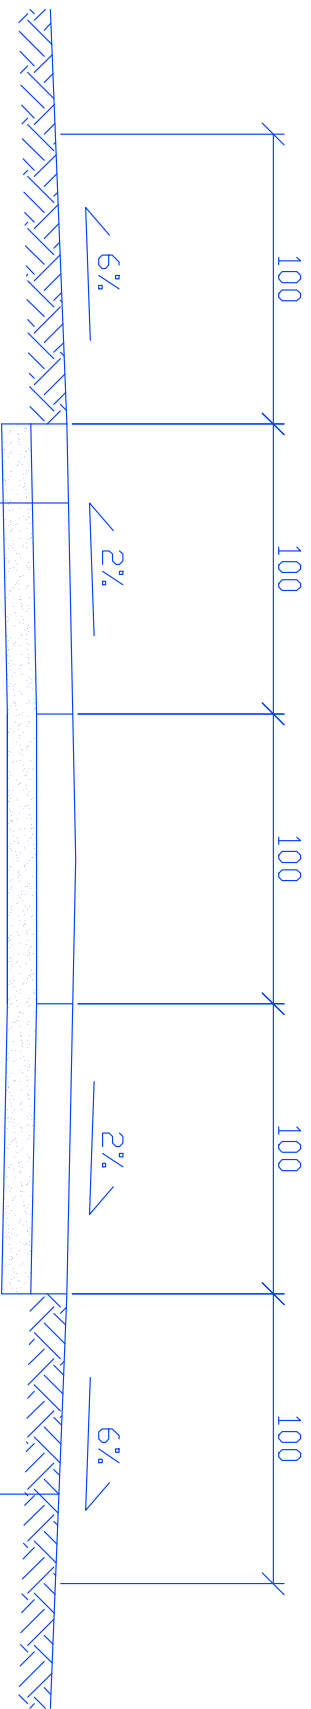

12,5 cm – płyty typu Yomb 100x75x12,5 cm  
10 cm – warstwa odcinająca z piasku

grunt rodzimy

Przedsiębiorstwo Projektowo-Usługowe MARKUB ul. Kajki 4 ; 82-440 Dzierzgoń				
Nazwa i adres obiektu	MODERNIZACJA ODCINKA DROGI WEWNĘTRZNEJ Z ZASTOSOWANIEM PŁYT YOMB-KOŚLINKA DZIAŁKA NR 140 i DZIAŁKA NR 11 KONIEGWĄD			Nr rys. 4
Tytuł	PRZEMIANOWA NORMALNY			
Projektował	inż. Arkadiusz Golebiewski upr. nr 388/Gd/202	Podpis	Data	Skala
Dopracował	mgr inż. Tomasz Hryniewicz		Marzec 2021	1:25