


OZNACZENIA

- PROJ. SIEĆ WODOCIĄGOWA DN 125 mm
- PROJ. SIEĆ WODOCIĄGOWA DN 125 mm (bezwypokowo przelaskiem)
- PROJ. SIEĆ WODOCIĄGOWA DN 125 mm (wypokopy ręczne)
- PROJ. PRZYŁĄCZA WODY DN 100/40 mm
- GRANICA DZIAŁKI OBJĘTEJ OPRACOWANIEM
- DRZEWA LIŚCIASTE ISTNIEJĄCE (KORONA)
- BRĄK DRZEWA

- WALORYZACJA
- Drzewa szczególnie cenne, o obwodach pomnikowych, w dobrym stanie zdrowotnym, cenne przyrodniczo, okazale
- Drzewa o dobrej zdrowotności lub/i stanowiące część komponentu układu zieleni lub/i drzewa młode pochodzące z nasoszeń
- Drzewa o osłabionej zdrowotności
- Drzewa martwe, zamierające, gatunki inwazyjne, samosiew o pniaku <15 cm rozgazy w zagęszczeniu

- TRAWNIK
- ISTN. DRZEWA - REALNY OBWÓD PNIA
- NUMER PORZĄDKOWY DRZEWA
- SOD - STREFA OCHRONY DRZEWA
- NSOD - NIENARUSZALNA STREFA OCHRONY DRZEWA
- STREFA ZAKAZU POSTOJU, ZAKAZU SKŁADOWANIA MATERIAŁÓW BUDOWLANYCH
- OGRODZENIE TYMCASOWE DRZEW (BEZ FUNDAMENTÓW)
- OGRODZENIE TYMCASOWE PNIA DRZEWA

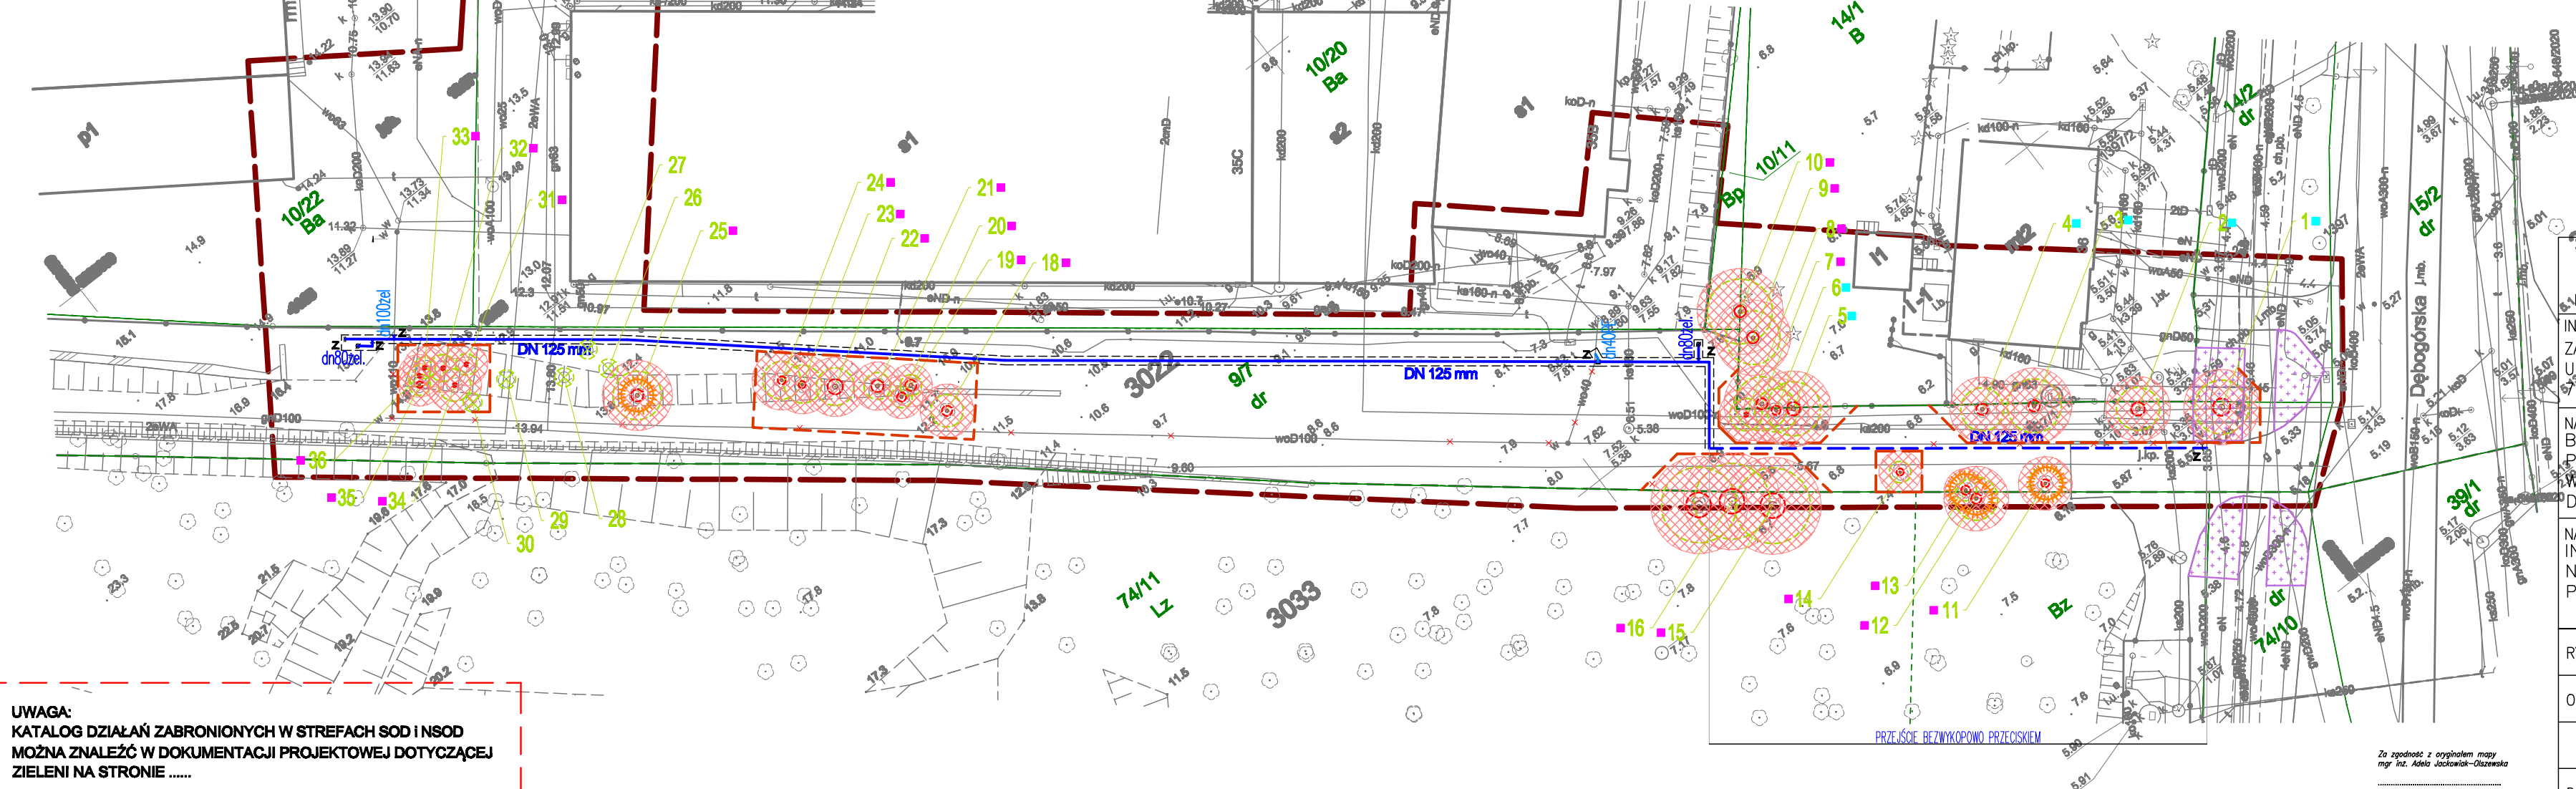

UWAGA:
KATALOG DZIAŁAŃ ZABRONIONYCH W STREFACH SOD I NSOD
MOŻNA ZNALEŹĆ W DOKUMENTACJI PROJEKTOWEJ DOTYCZĄCEJ
ZIELENI NA STRONIE

Oświadczam, że niniejszy dokument został opracowany w wyniku prac geodezyjnych i kartograficznych, których rezultaty zawiera operat techniczny zweryfikowany pozytywnie. Jednocześnie informuję, że jestem świadomy odpowiedzialności karnej za złożenie fałszywego oświadczenia.

Identyfikator zgłoszenia prac geodezyjnych: MODGIK.354.2528.2022

Organ służby geodezyjnej, który otrzymał zgłoszenie: Prezydent M. Szczecin

Wykonawca prac geodezyjnych: GeoNET, Piotr Krysiak

Nr oraz data sporządzenia dokumentu zawierającego wynik pozytywnej weryfikacji: Protokół weryfikacji NR 1 z dnia 08.10.2022r.

Imię i nazwisko oraz nr uprawnień zawodowych kierownika prac: Piotr Krysiak upr. nr 20022 z zakresu 112

Id. Zgłoszenia MODGIK.354.2528.2022
Obszar opracowania:
województwo zachodniopomorskie
powiat Szczecin
Jednostka ewidencyjna identyfikator - 326201_1
nazwa - M. Szczecin

Obręb ewidencyjny identyfikator - 326201_1.3022
nazwa - Nad Odrą 22

Obiekt: ul. Zgorzelecka, dz. 9/7, 10/22, 10/20, 10/11, 14/1, 14/2
obr. 3022 - wg. zakresu

MAPA DO CELÓW PROJEKTOWYCH SKALA 1:500

Układ współrzędnych płaskich: 2000/15
Poziom odniesienia: PL-EVRF2007-NH
Mapa przedstawia granice działek wg. stanu ujętowanego w ewidencji gruntów na dzień 16.08.2022 r.
Zakres aktualizacji mapy do celów projektowych:
Nie wyklucza się istnienia w terenie innych urządzeń, nie wskazanych na tej mapie, których nie zgłoszono do inwentaryzacji powykonawczej.

Kierownik prac geodezyjnych: Piotr Krysiak upr. nr 20022 zakres 112
Aktualność mapy do celów projektowych na dzień: 19.09.2022 r.
Opracował: Piotr Krysiak upr. nr 20022 zakres 112

USŁUGI PROJEKTOWE

ADELA JACKOWIAK-OLSZEWSKA
72-006 Mierzyn, ul. Sosnowa 10 tel./fax 91 45 30 749, 604 311 935, mail: adela@wp.pl
INWESTOR:
ZAKŁAD WODOCIĄGÓW I KANALIZACJI W SZCZECINIE Sp. z o.o.
UL. MAKSYMILIANA GOLISZA 10
91-682 SZCZECIN

NAZWA INWESTYCJI:
BUDOWA SIECI WODOCIĄGOWEJ DN 125 mm Z PRZELĄCZENIAMI
PRZYŁĄCZY WODY DN 110/40 mm W UL. ZGORZELECKIEJ
W SZCZECINIE
DZIAŁKA NR 9/7 OBRĘB 326201_1.3022, NAD ODRĄ 22

NAZWA OPRACOWANIA:
INWENTARYZACJA ZIELENI WRAZ Z GOSPODARKĄ DRZEWOSTANEM
NA TERENIE DZIAŁKI NR 9/7 OBRĘB 326201_1.3022, NAD ODRĄ 22
PRZY UL. ZGORZELECKIEJ W SZCZECINIE

RYSUNEK: Projekt ochrony zieleni

OPRACOWAŁA mgr inż. Adela Jackowiak-Olszewska
nr uprawnień ZAP/0166/POOS/08

NR UMOWY
216/2022 z dn. 19.08.2022 r.
NR RYS.

Data: 05.2023 r. Faza: PZT/PT Skala: 1:500 Branża: S

Z2