

Oznaczenia elementów projektowanych	
	sieć wodociągowa dn 125 mm
	przyłącza wodociągowe dn 110/40 mm
	zasuwa kołnierzowa
	obejma z zaworem
	hydrant p. poż. nadziemny
	oznaczenie węzła wodociągowego
	oznaczenie hydrantu p. poż.
	wodociąg i przyłącza przeznaczone do wyłączenia z eksploatacji
	miejsce i numer otworu geotechnicznego

W miejscach skrzyżowania projektowanej sieci wodociągowej i przyłączy wodociągowych z istn. kablami oświetleniowymi i energetycznymi należy zastosować rurę dwudzielne ARO1

Oświadczam, że niniejszy dokument został opracowany w wyniku prac geodezyjnych i kartograficznych, których rezultaty zawiera operat techniczny zweryfikowany pozytywnie. Jednocześnie informuję, że jestem świadomy odpowiedzialności kamej za złożenie fałszywego oświadczenia.	
Identyfikator zgłoszenia prac geodezyjnych	MODGIK.354.2528.2022
Organ służby geodezyjnej, który otrzymał zgłoszenie	Prezydent M. Szczecin
Wykonawca prac geodezyjnych	GeoNET, Piotr Krysiak
Nr oraz data sporządzenia dokumentu zawierającego wynik pozytywnej weryfikacji	Protokół weryfikacji NR 1 z dnia 08.10.2022r.
Imię i nazwisko oraz nr uprawnień zawodowych kierownika prac	Piotr Krysiak upr. nr 20022 z zakresu 112

Id. Zgłoszenia MODGIK.354.2528.2022

Obszar opracowania:

województwo zachodniopomorskie

powiat Szczecin

Jednostka ewidencyjna identyfikator - 326201_1

nazwa - M. Szczecin

Obręb ewidencyjny identyfikator - 326201_1.3022

nazwa - Nad Odrą 22

Obiekt: ul. Zgorzelecka, dz. 9/7, 10/22, 10/20, 10/11, 14/1, 14/2

obr. 3022 - wg. zakresu

Geo NET
Piotr Krysiak
ul. Pistacjowa 17
70-762 Szczecin
tel. 606 47 11 47
e-mail: geonet@onet.eu

LEGENDA:	
	- odtworzenie wjazdu z polbru
	- odtworzenie trawnika
	- odtworzenie nawierzchni gruntowej do stanu pierwotnego
	- odtworzenie krawężnika betonowego 15x30

MAPA DO CELÓW PROJEKTOWYCH SKALA 1:500

Układ współrzędnych płaskich: 2000/15

Poziom odniesienia: PL-EVRF2007-NH

Mapa przedstawia granice działek wg. stanu ujętowanego w ewidencji gruntów na dzień 16.08.2022 r.


Zakres aktualizacji mapy do celów projektowych:

Nie wykazuje się istnienia w terenie innych urządzeń, nie wskazanych na tej mapie, których nie zgłoszono do inwentaryzacji powykonawczej.

Kierownik prac geodezyjnych: Piotr Krysiak upr. nr 20022 zakres 112

Aktualność mapy do celów projektowych na dzień: 19.09.2022 r.

Opracował: Piotr Krysiak upr. nr 20022 zakres 112

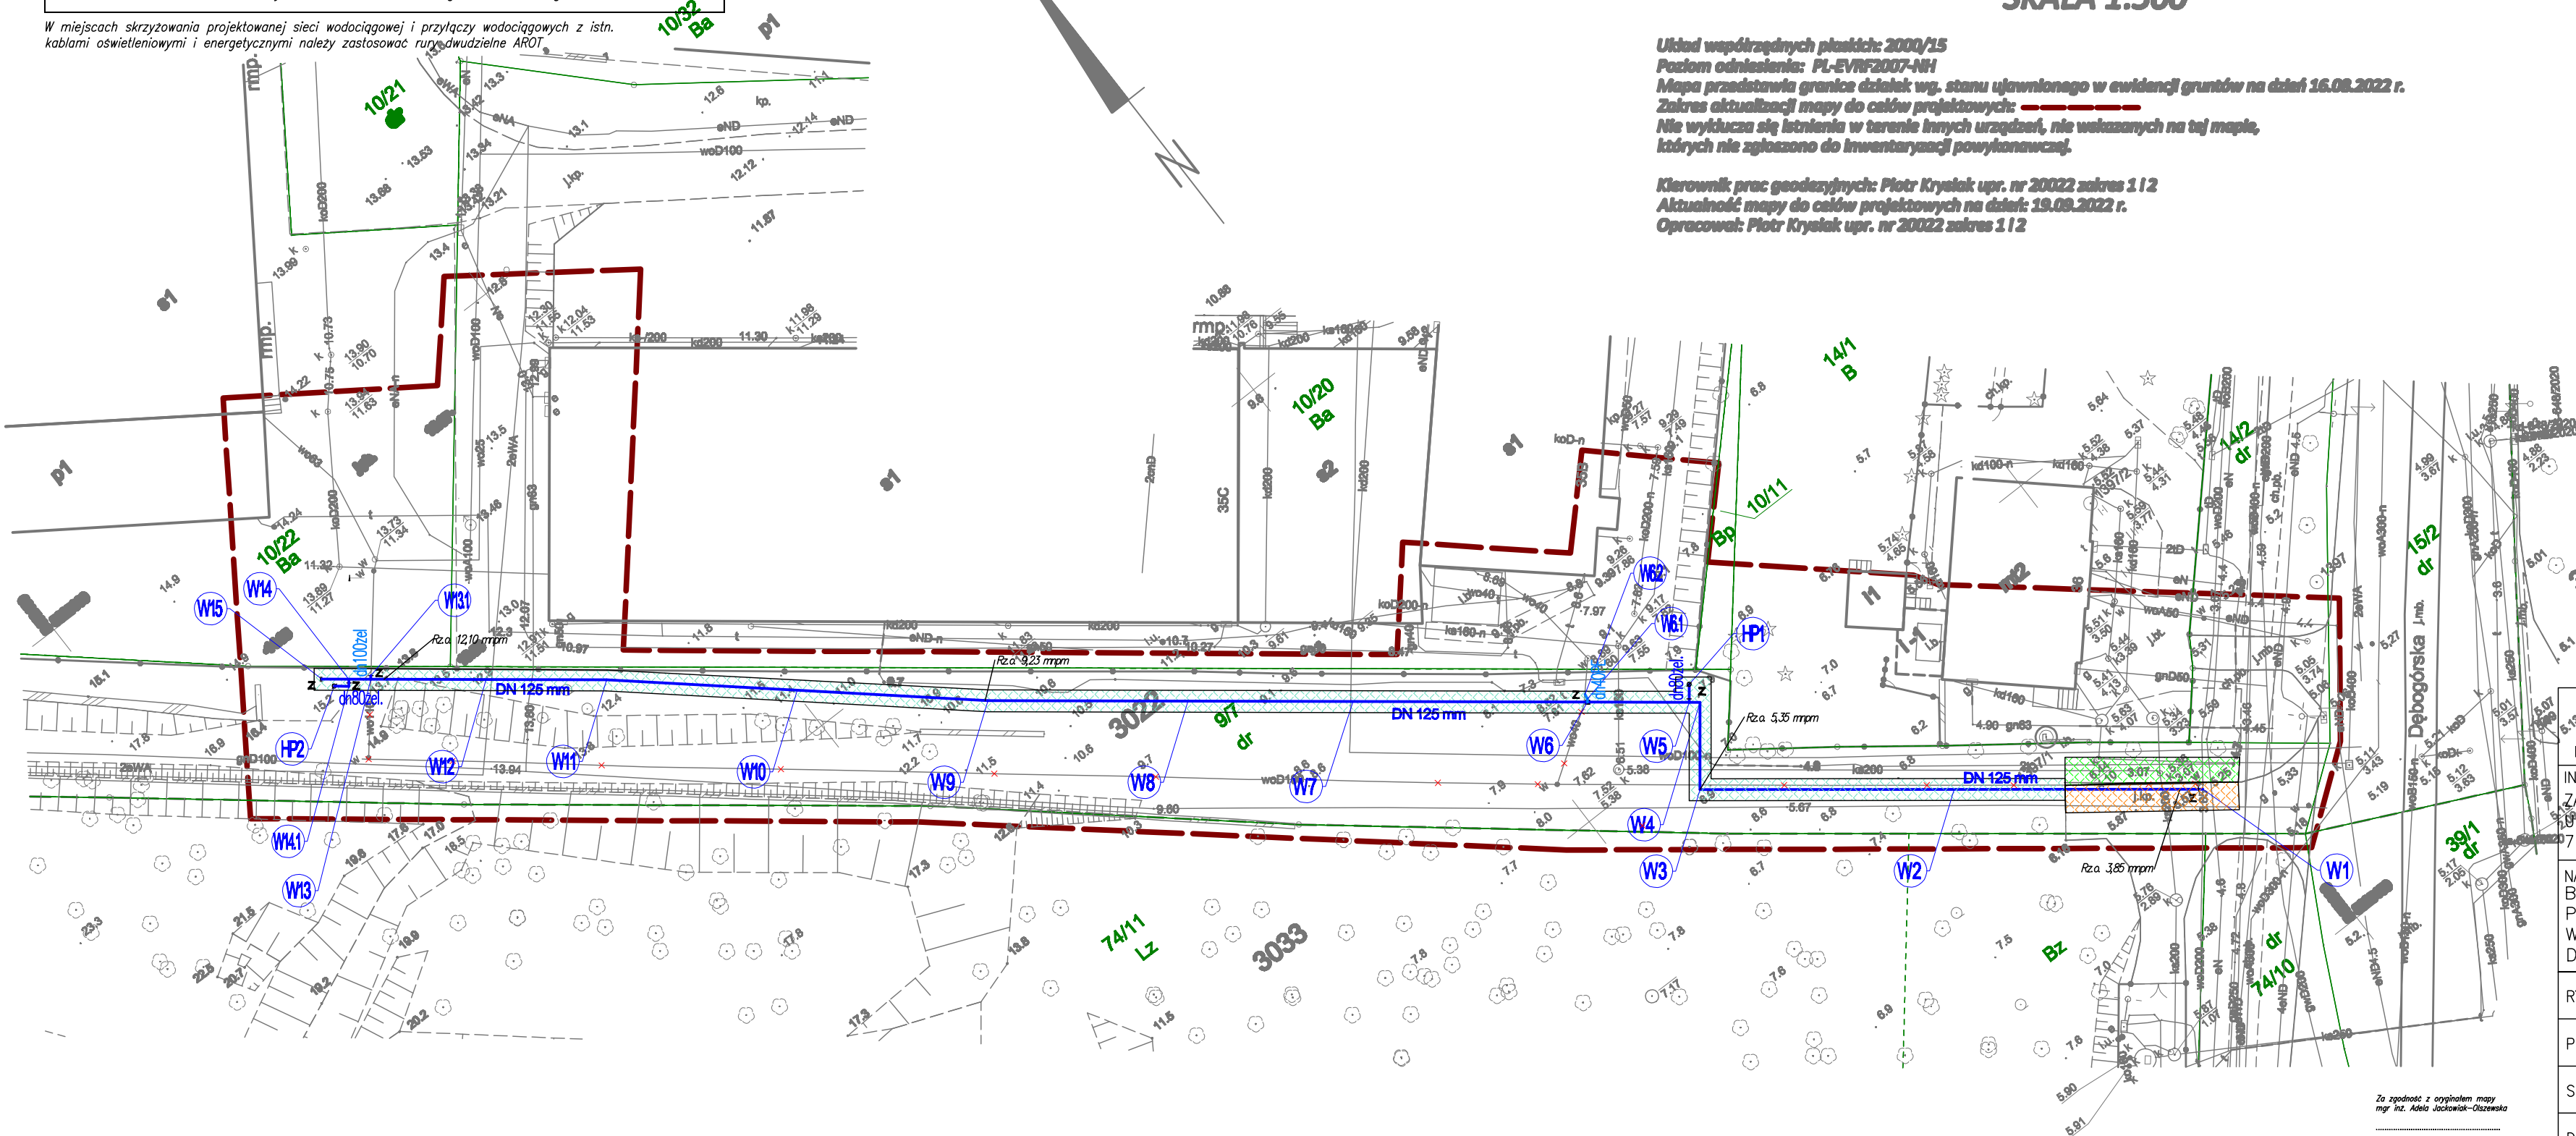

USŁUGI PROJEKTOWE
ADELA JACKOWIAK-OLSZEWSKA
72-006 Mierzyn, ul. Sosnowa 10 tel./fax 91 45 30 749, 604 311 935, mail: adelaj@wp.pl
INWESTOR:
ZAKŁAD WODOCIĄGÓW I KANALIZACJI W SZCZECINIE Sp. z o.o.
UL. MAKSYMILIANA GOLISZA 10
71-682 SZCZECIN

NAZWA INWESTYCJI:
BUDOWA SIECI WODOCIĄGOWEJ DN 125 mm Z PRZEŁĄCZENIAMI
PRZYŁĄCZY WODY DN 110/40 mm W UL. ZGORZELECKIEJ
W SZCZECINIE
DZIAŁKA NR 9/7 OBRĘB 326201_1.3022, NAD ODRĄ 22

RYSunek: Projekt odtworzenia nawierzchni - Plan sytuacyjny

PROJEKTOWAŁ	mgr inż. Adela Jackowiak-Olszewska nr uprawnień ZAP/0166/POOS/08	NR UMOWY 216/2022 z dn. 19.08.2022 r.
SPRAWDZIŁ	mgr inż. Krystyna Jackowiak nr uprawnień 54/Sz/84	NR RYS.
Data: 05.2023 r.	Faza: PZT/PT	Skala: 1:500
	Branża: S, D	

D2