




KLADKA - WIDOK Z GÓRY - OK. 650 mb

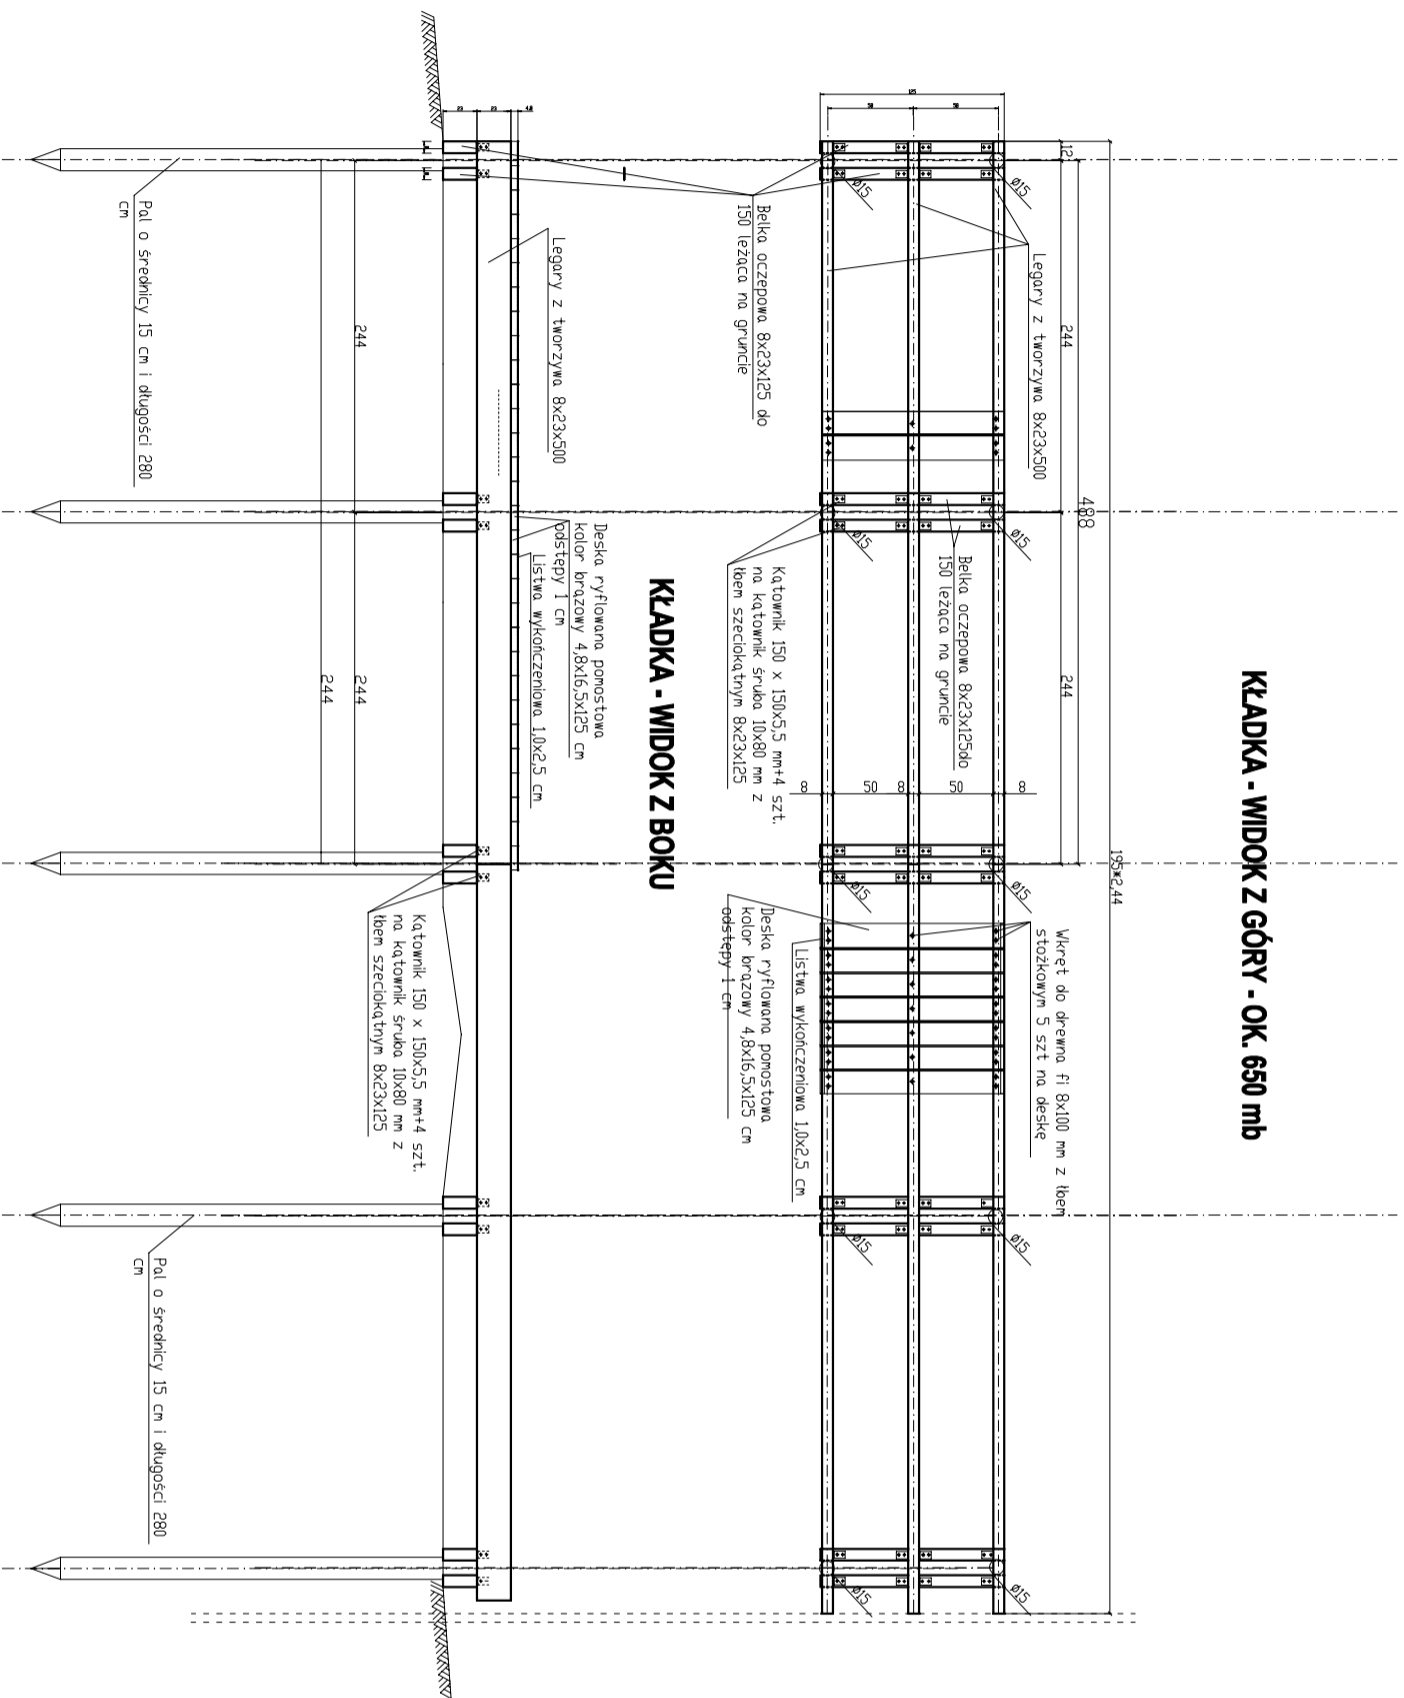

KLADKA - WIDOK Z BOKU

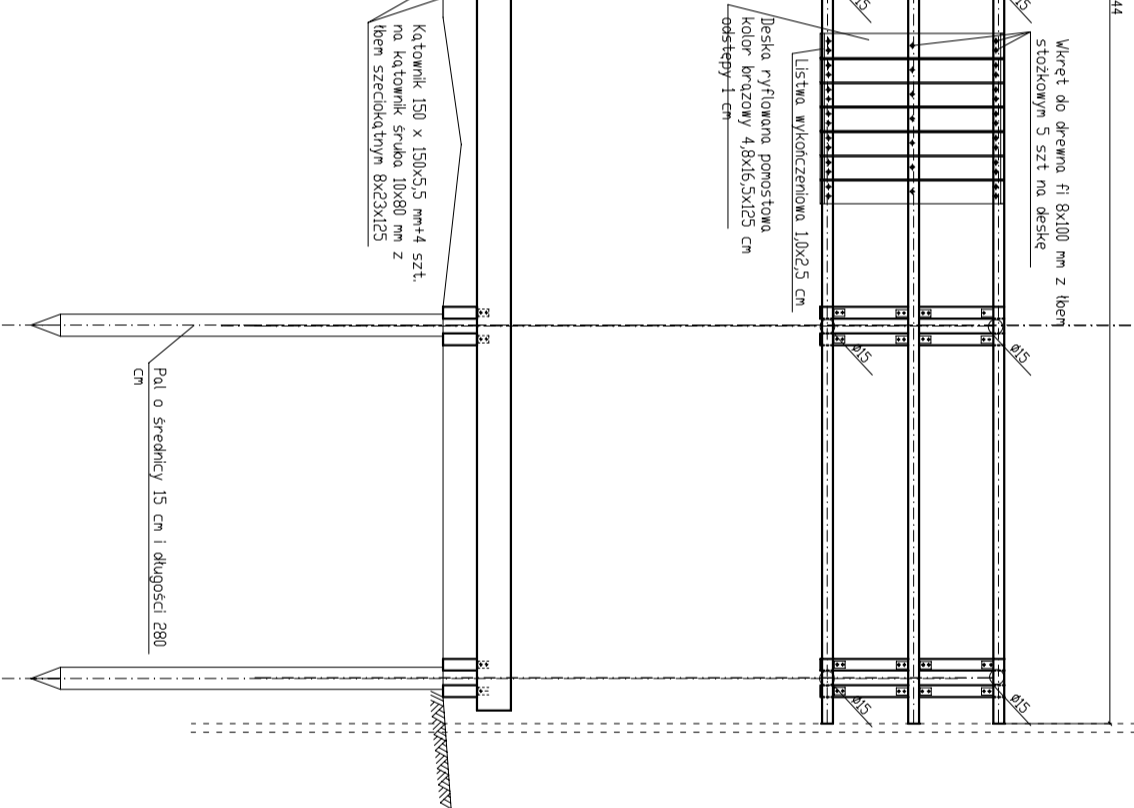


WIDOK OD CZOLA

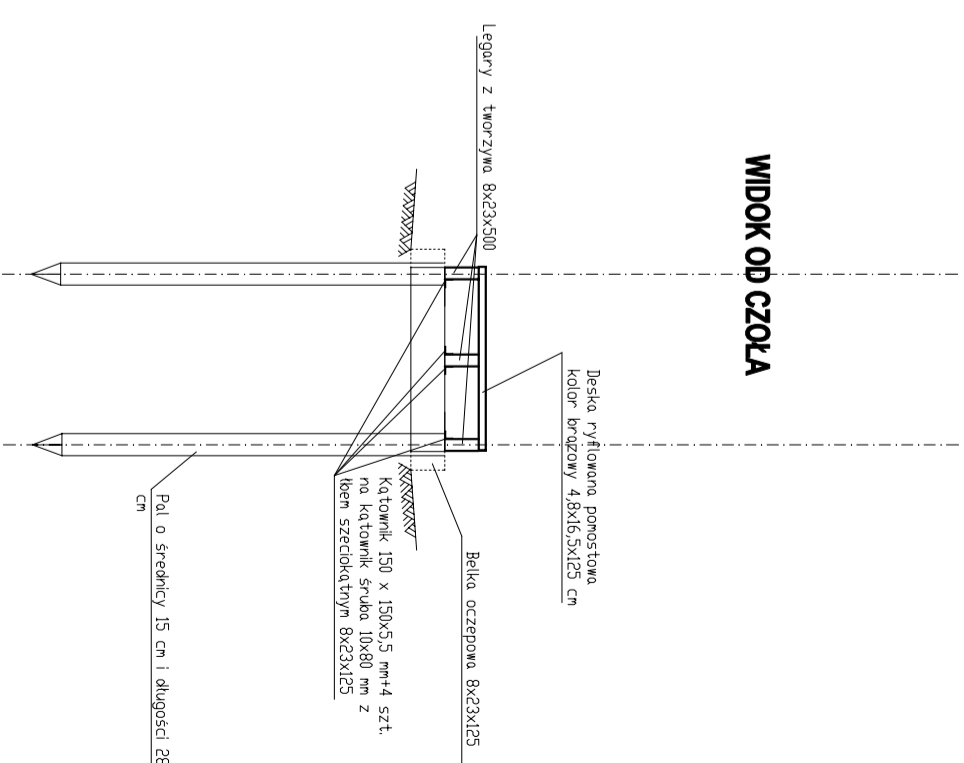

UWAGA:

DO WYKONANIA PLATFORMY WYKORZYSTAĆ TWORZYWO UZYSKANE W WYNIKU PRZEROBU, POCHODZĄCYCH W 100% Z RECYKLINGU, ODPAÓW. ZAWARTOŚĆ PRZETWORZONEGO POLIETYLENU W OGÓLNEJ MASIE 75%-95%

 AJM-INWEST ZAKŁAD USŁUG BUDOWLANICZYCH I OŚWIETLENIA ul. Niepodległości 18, tel. +48 60 36 86 003, ostrowiec@ajm-inwest.pl		
Mastorowski		
OBIEKT: KLADKA I WIERZA WIDOKOWA		
LOKALIZACJA: DOLISTOWO NR GEOD.DZIAŁKI 74/2, 576/2, 576/1		
INWESTOR: Gmina Jasławy, 19-124 Jasławy		
TEMA T RYSUNKU: KLADKA		
BRANŻA:	PODPIS:	SKALA: 1:50
PROJEKTANT: mgr inż. ANDRZEJ MACIOROWSKI Bk44/91 PDL/BO/2039/02		NR RYSUNKU: A-11
ARCHITEKTURA: mgr inż. arch. Katarzyna Chyży Bk78/98 PD/0078		DATA: MARZEC 2024