


ORIENTACJA

Skala: 1:25000

526404,52 575444,32

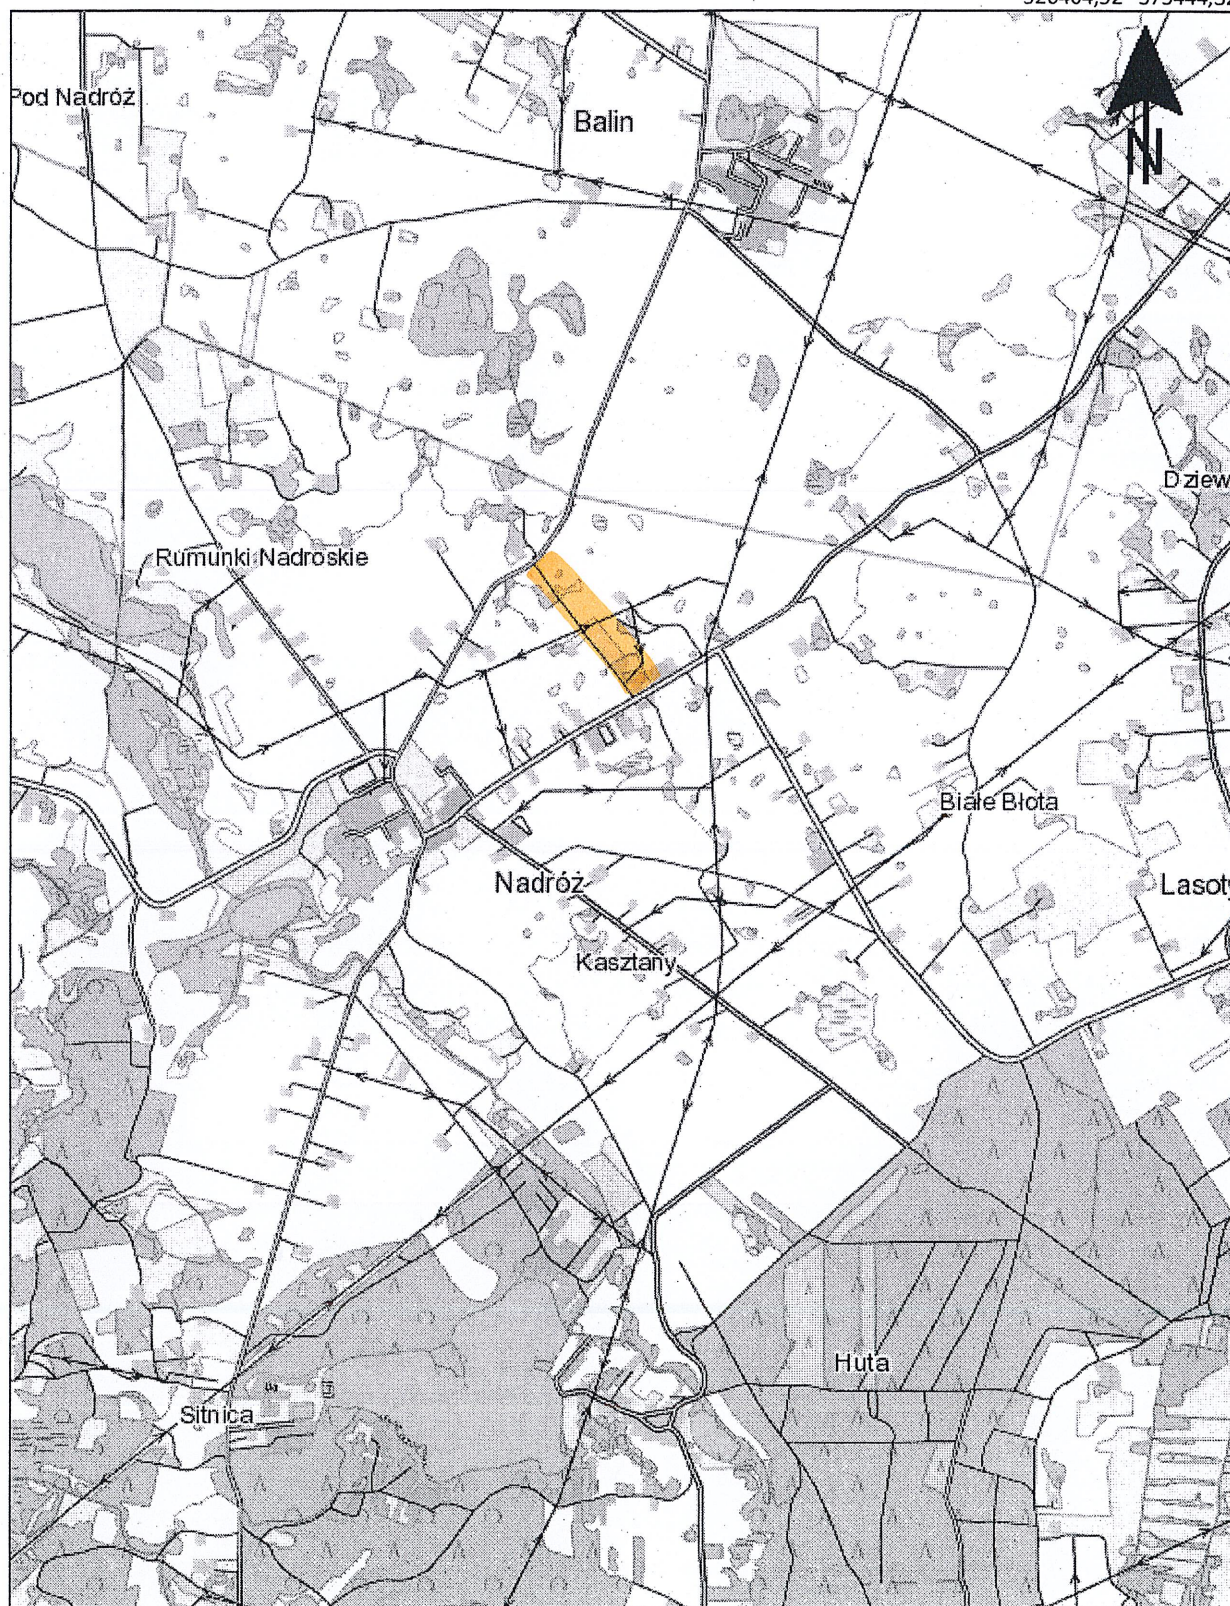

0 Ch 0,3 w 0,6 km


522171,18 569491,18



Główny Urząd Geodezji i Kart
ul. Wspólna 2
00-926 Warszawa

PROJEKTOWANIE, NADZORY TECHNICZNE 87-840 LUBIEŃ KUJ. SZKOLNA 11	
OBIEKT	BUDOWA DROGI GMINNEJ NR 120507C W MIEJSCOWOŚCI NADRÓŻ
LOKALIZACJA	DROGA GMINNA W MIEJSCOWOŚCI NADRÓŻ OD KM 0+000 DO KM 0+586 W MIEJSCOWOŚCI NADRÓŻ GMINA ROGOWO
BRANŻA	DROGOWA
PROJEKTANT	INŻ. JAN SZELAŃGOWSKI UPR. PROJ-BUD.WBPP-AN 8386-5/5/16/80Wk
DATA 30.10 2021	1:25 000
ORIENTACJA	

PRZEKRÓJ KONSTRUKCYJNY DROGI GMINNEJ
ODCINEK OD KM 0+000 DO KM 0+007 (WŁĄCZENIE DW 557)
ODCINEK 0+578 DO KM 0+586(WŁĄCZENIE DG 2216C)
SKALA 1:50

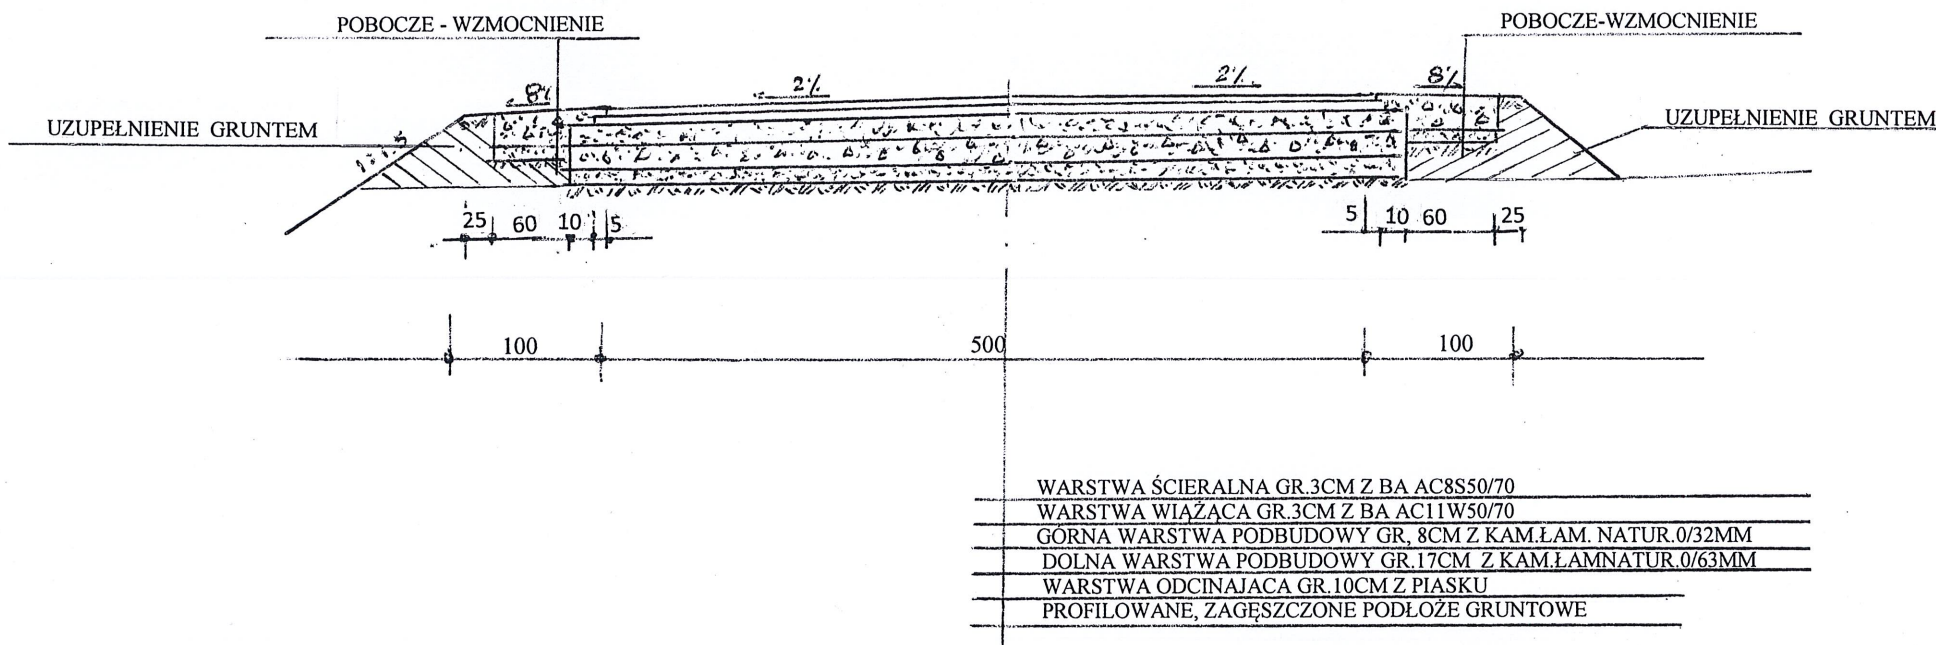

WARSTWA ŚCIERALNA GR.3CM Z BA AC8S50/70
 WARSTWA WIAZĄCA GR.3CM Z BA AC11W50/70
 GÓRNA WARSTWA PODBUDOWY GR. 8CM Z KAM.ŁAM. NATUR.0/32MM
 DOLNA WARSTWA PODBUDOWY GR.17CM Z KAM.ŁAM.NATUR.0/63MM
 WARSTWA ODCINAJACA GR.10CM Z PIASKU
 PROFILOWANE, ZAGĘSZCZONE PODŁOŻE GRUNTOWE

U W A G A:

WZMOCNIENIE POBOCZA WYSTĘPUJE WYŁĄCZNIE NA POWYŻSZYCH LOKALIZACJACH

KONSTRUKCJA WZMOCNIENIA


- WARSTWA Z KAMIENIA ŁAMANEGO NATURALNEGO 0.32MM GR.20CM
- WARSTWA ODCINAJACA GR.5CM Z PIASKU
- PROFILOWANE, ZAGĘSZCZONE PODŁOŻE GRUNTOWE

PROJEKTOWANIE, NADZORY TECHNICZNE 87-840 LUBIEŃ KUI. SZKOLNA 11			
OBIEKT	BUDOWA DROGI GMINNEJ NR 120507C W MIEJSCOWOŚCI NADRÓZ		
LOKALIZACJA	DROGA GMINNA W MIEJSCOWOŚCI NADRÓZ OD KM 0+000 DO KM 0+586 W MIEJSCOWOŚCI NADRÓZ GMINA ROGOWO		
BRANŻA	DROGOWA		
PROJEKTANT	INŻ. JAN SZELAŃGOWSKI UPR. PROJ.-BUD. WBPP-AN 8386-5/5/16/80Wk		
DATA	10.11 2021	1:50	3
PRZEKRÓJ KONSTRUKCYJNY DROGI DROGA GMINNA W MIEJSCOWOŚCI NADRÓZ OD KM 0+000 DO KM 0+007 i OD KM 0+578 DO KM 0+586			

PRZEKRÓJ KONSTRUKCYJNY DROGI GMINNEJ

ODCINEK OD KM 0+007 DO KM 0+578


SKALA 1:50

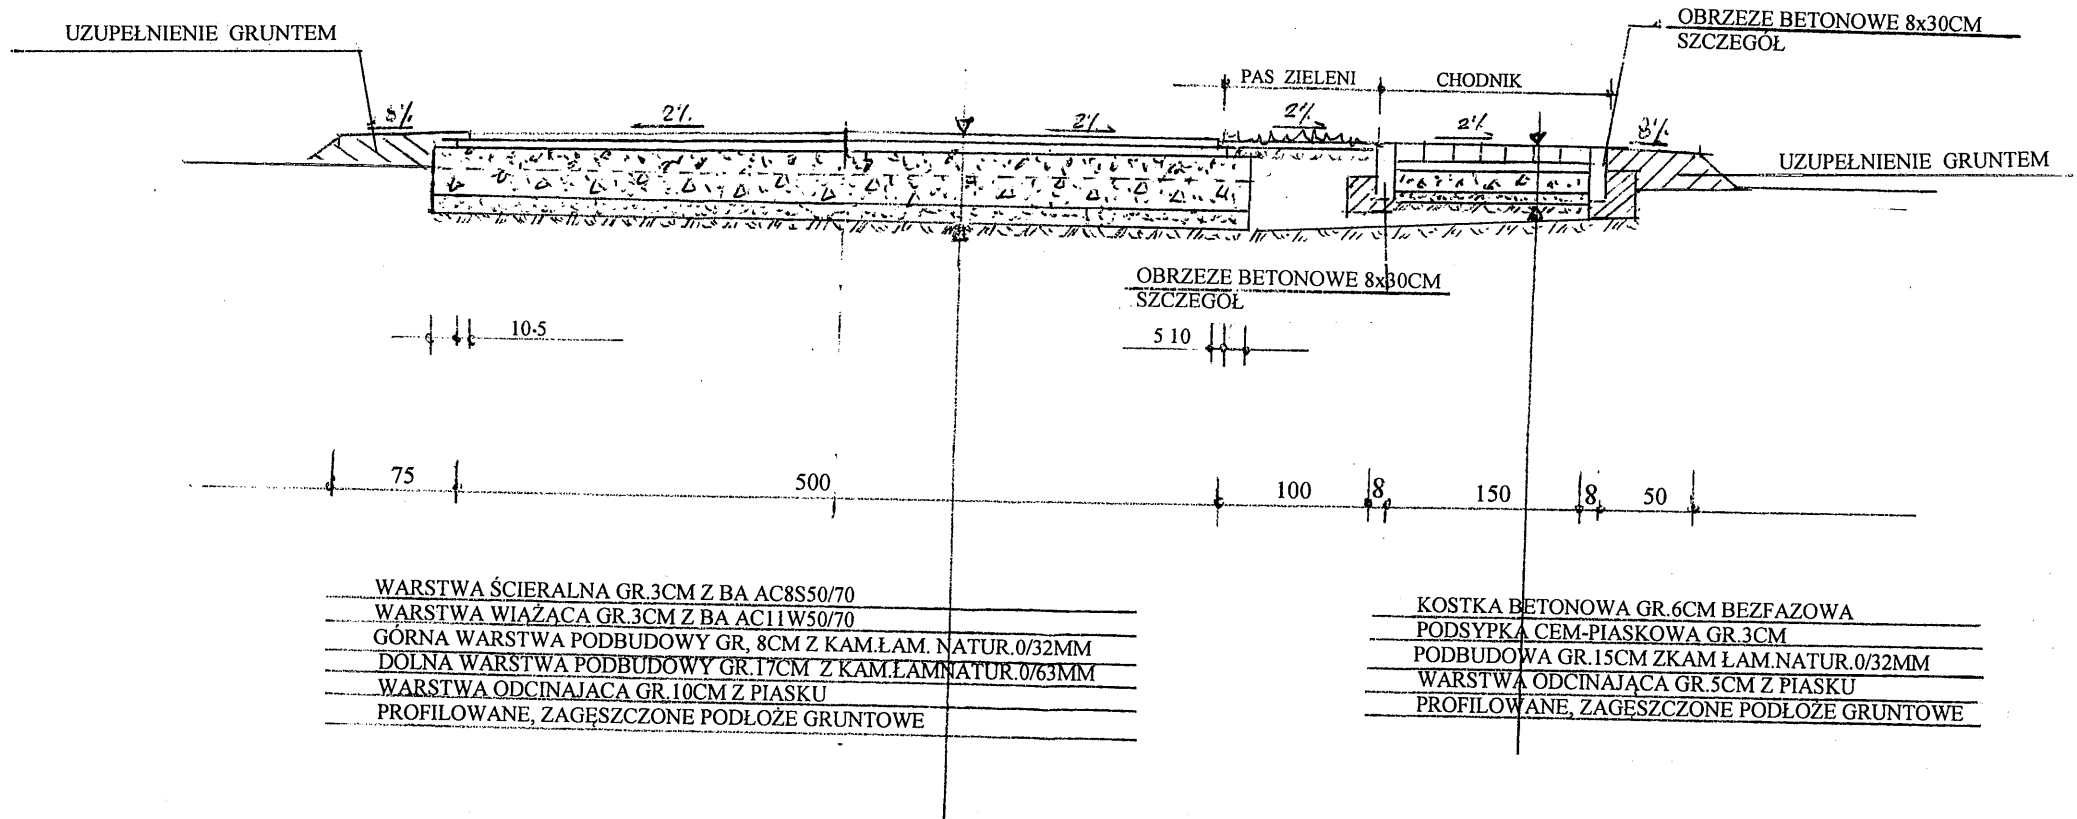


PROJEKTOWANIE, NADZORY TECHNICZNE 87-840 LUBIEN KIJ. SZKOLNA 11		
OBIEKT	BUDOWA DROGI GMINNEJ NR 120507C W MIEJSCOWOŚCI NADRÓZ	
LOKALIZACJA	DROGA GMINNA W MIEJSCOWOŚCI NADRÓZ OD KM 0+000 DO KM 0+586 W MIEJSCOWOŚCI NADRÓZ GMINA ROGOWO	
BRANŻA	DROGOWA	
PROJEKTANT	INŻ. JAN SZELĄGOWSKI UPR. PROJ-BUD.WBPP-AN 8386-5/5/16/80Wk	
DATA 10.11 2021	1:50	PRZEKRÓJ KONSTRUKCYJNY DROGI DROGA GMINNA W MIEJSCOWOŚCI NADRÓZ OD KM 0+007 DO KM 0+578

KONSTRUKCJE WIDOK ZJAZDU Z GÓRY


PRZEZ CHODNIK
WIDOK Z GÓRY

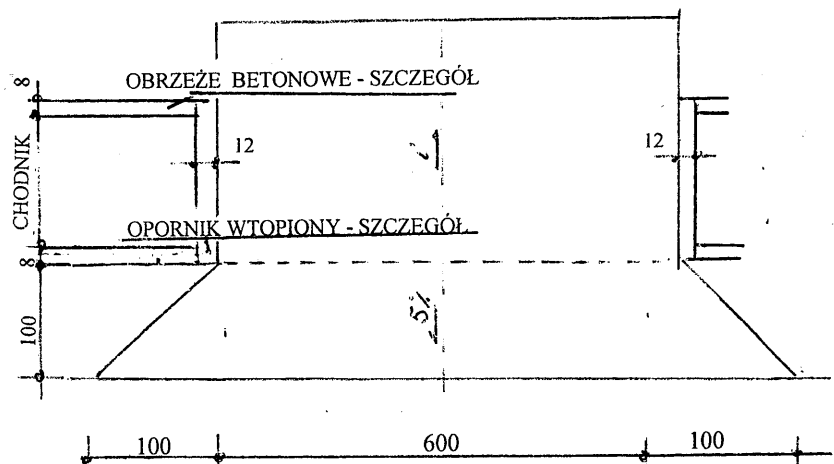

KONSTRUKCJA
ZJAZDU

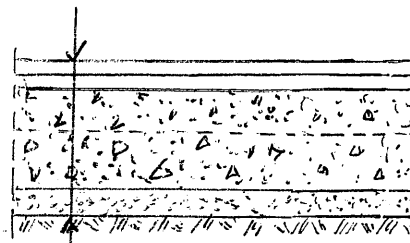

WOLNOSTOJĄCY
WIDOK Z GÓRY

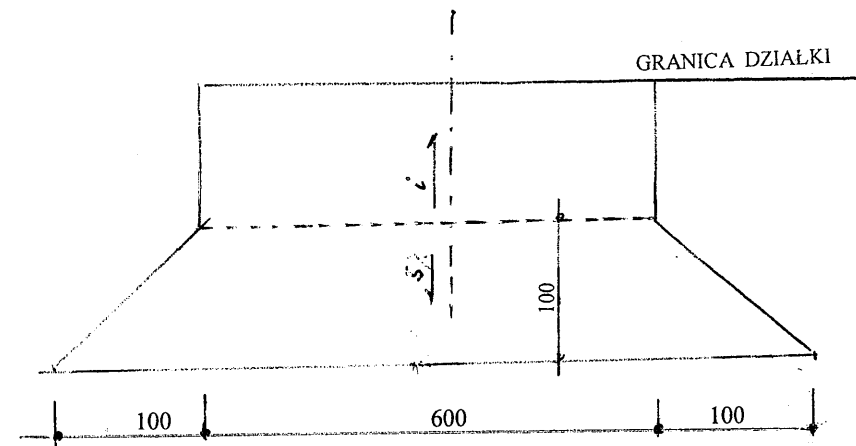


WARSTWA ŚCIERALNA GR.3CM Z BA AC8S50/70
WARSTWA WIAZĄCA GR.3CM Z BA AC11W50/70
GÓRNA WARSTWA PODBUDOWY GR.10CM Z KAM.LAM. NATUR.0/32MM
DOLNA WARSTWA PODBUDOWY GR.20CM Z KAM.LAM. NATUR.0/63MM
WARSTWA ODCINAJĄCA GR.5CM Z PIASKU
PROFILOWANE, ZAGĘSZCZONE PODŁOŻE GRUNTOWE

PROJEKTOWANIE, NADZORY TECHNICZNE 87-840 LUBIEŃ KUJ. SZKOLNA 11	
OBIEKT	BUDOWA DROGI GMINNEJ NR 120507C W MIEJSCOWOŚCI NADRÓŻ
LOKALIZACJA	DROGA GMINNA W MIEJSCOWOŚCI NADRÓŻ OD KM 0+000 DO KM 0+586 W MIEJSCOWOŚCI NADRÓŻ GMINA RÓGOWO
BRANŻA	DROGOWA
PROJEKTANT	INŻ. JAN SZELAŃGOWSKI UPR. PROJ-BUD.WBPP-AN 8386-5/5/16/80Wk
DATA 10.11 2021	KONSTRUKCJE WIDOK ZJAZDU Z GÓRY


SZCZEGÓŁ

OBRZEŻE BETONOWE SZCZEGÓŁ

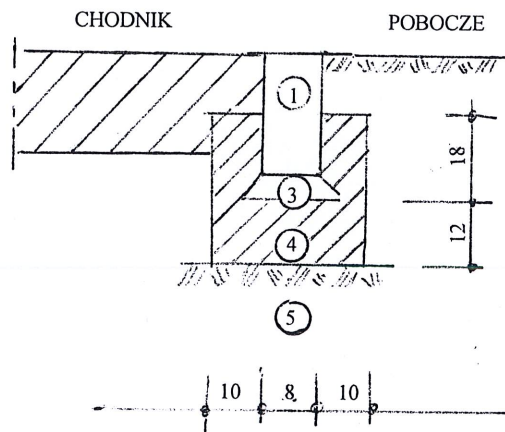

1. OBRZEŻE BETONOWE 8x30CM
2. OPORNIK BETONOWY – 12x30CM (WTOPIONY)
3. PODSYPKA CEM-PIASKOWA 3CM
4. ŁAWA BETONOWA C12/15
5. PODŁOŻE GRUNTOWE

OPORNIK BETONOWY SZCZEGÓŁ

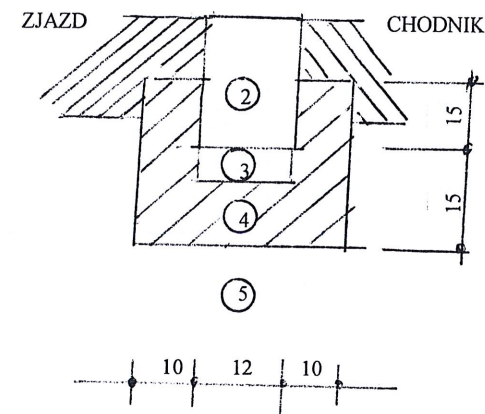

PROJEKTOWANIE, NADZORY TECHNICZNE 87-840 LUBIEŃ KUI. SZKOLNA 11	
OBIEKT	BUDOWA DROGI GMINNEJ NR 120507C W MIEJSCOWOŚCI NADRÓŻ
LOKALIZACJA	DROGA GMINNA W MIEJSCOWOŚCI NADRÓŻ OD KM 0+000 DO KM 0+586 W MIEJSCOWOŚCI NADRÓŻ GMINA ROGOWO
BRANŻA	DROGOWA
PROJEKTANT	INŻ. JAN SZELAŃGOWSKI UPR. PROJ-BUD.WBPP-AN 8386-5/5/16/80Wk
DATA 10.11 2021	SZCZEGÓŁY