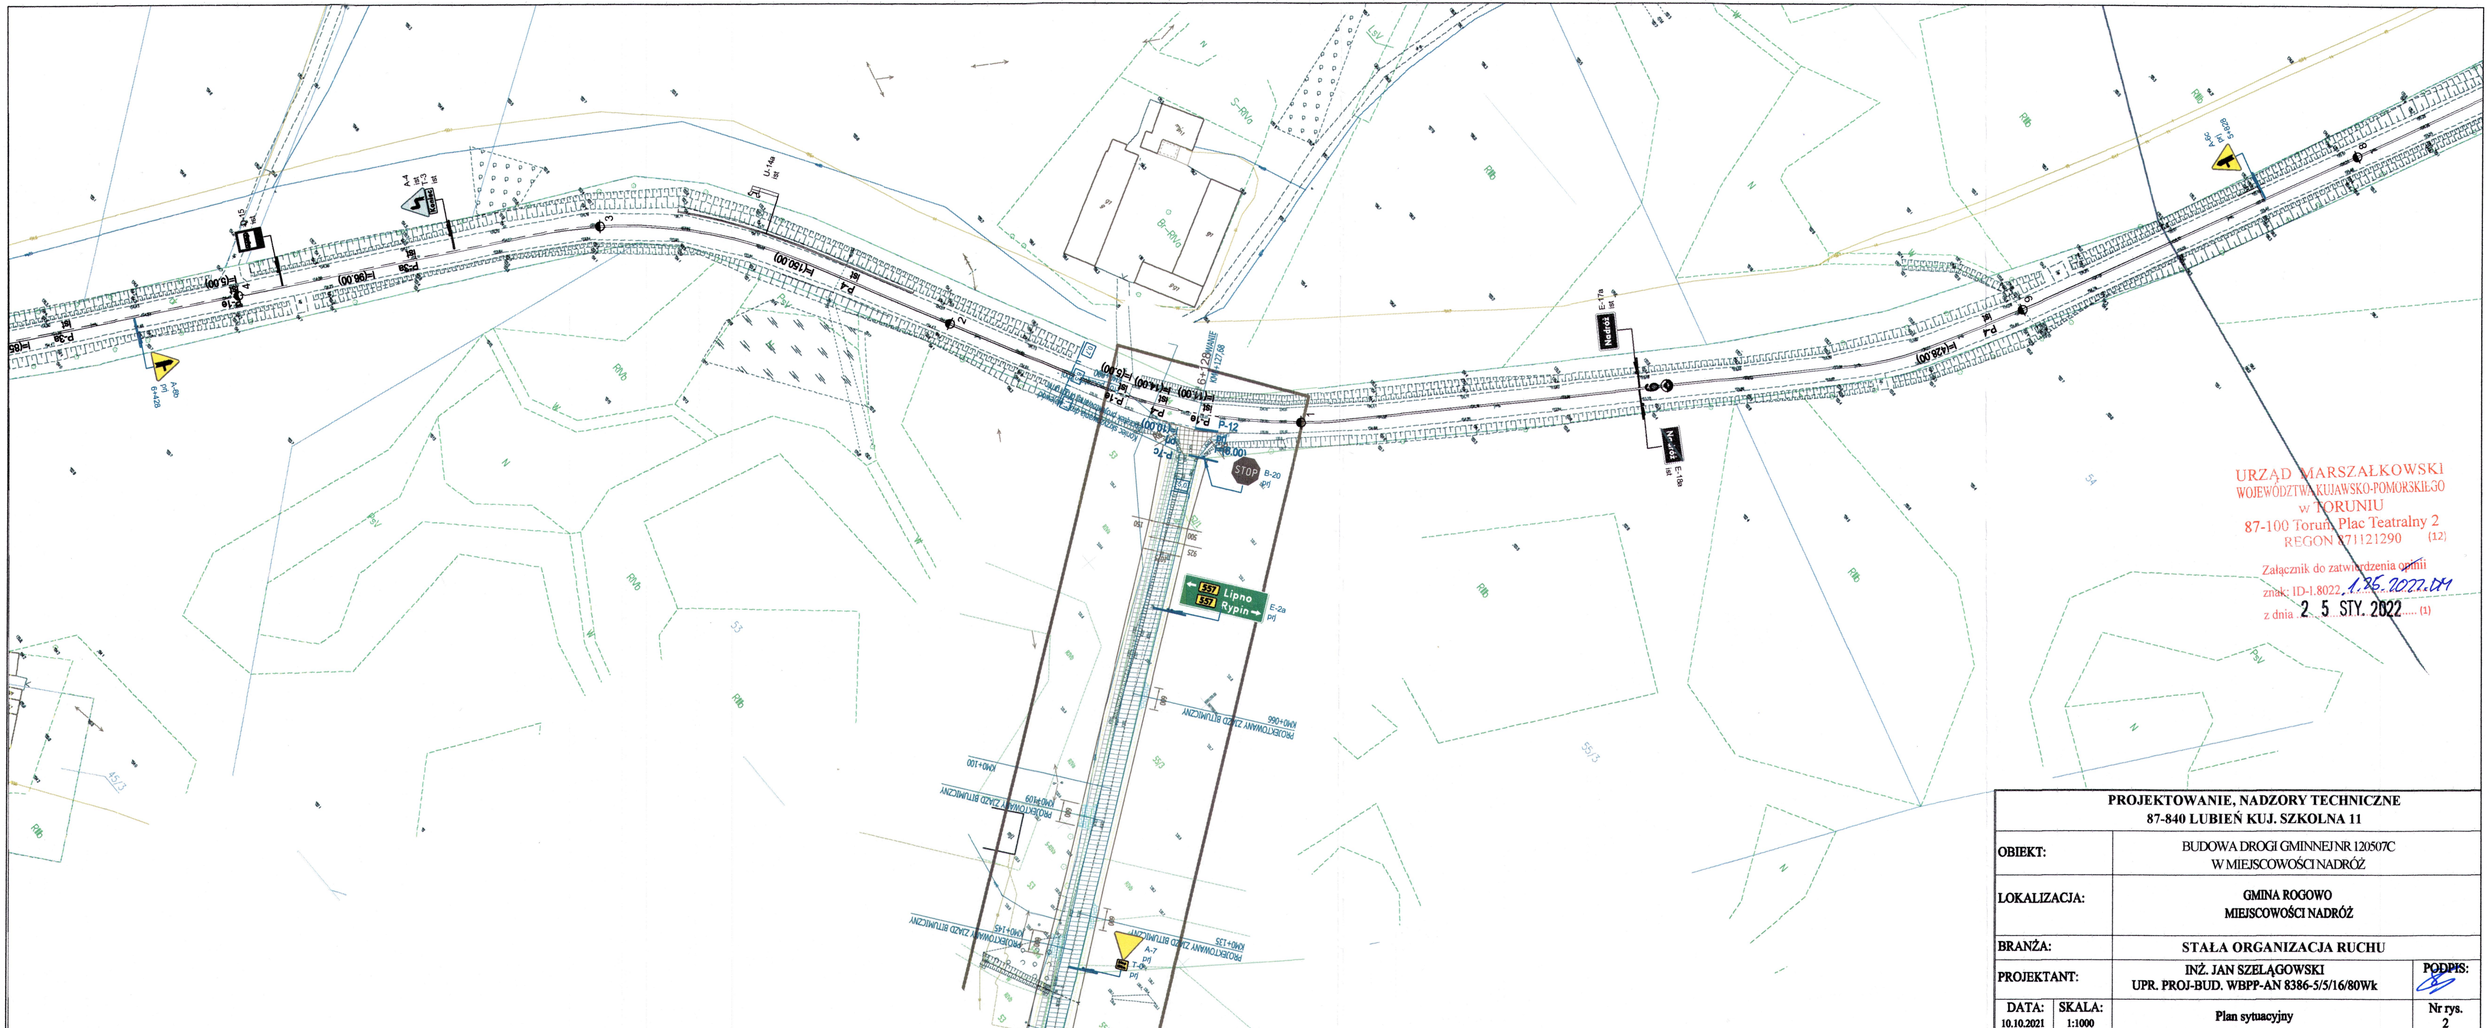

URZĄD MARSZAŁKOWSKI
WOJEWÓDZTWA KUJAWSKO-POMORSKIEGO
w TORUNIU
87-100 Toruń, Plac Teatralny 2
REGON 871121290 (12)
Załącznik do zatwierdzenia opinii
znak: ID-I.8022.1.26.2022.DM
z dnia 25 STY. 2022 (1)

PROJEKTOWANIE, NADZORY TECHNICZNE 87-840 LUBIEŃ KUJ. SZKOLNA 11			
OBIEKT:		BUDOWA DROGI GMINNEJ NR 120507C W MIEJSCOWOŚCI NADRÓŻ	
LOKALIZACJA:		GMINA ROGOWO MIEJSCOWOŚCI NADRÓŻ	
BRANŻA:		STAŁA ORGANIZACJA RUCHU	
PROJEKTANT:		INŻ. JAN SZELĄGOWSKI UPR. PROJ-BUD. WBPP-AN 8386-5/5/16/80Wk	PODPIS:
DATA: 10.10.2021	SKALA: 1:1000	Plan sytuacyjny	Nr rys. 2