


ELEWACJA PÓŁNOCNA,  
ELEWACJA POŁUDNIOWA  
SKALA 1:50

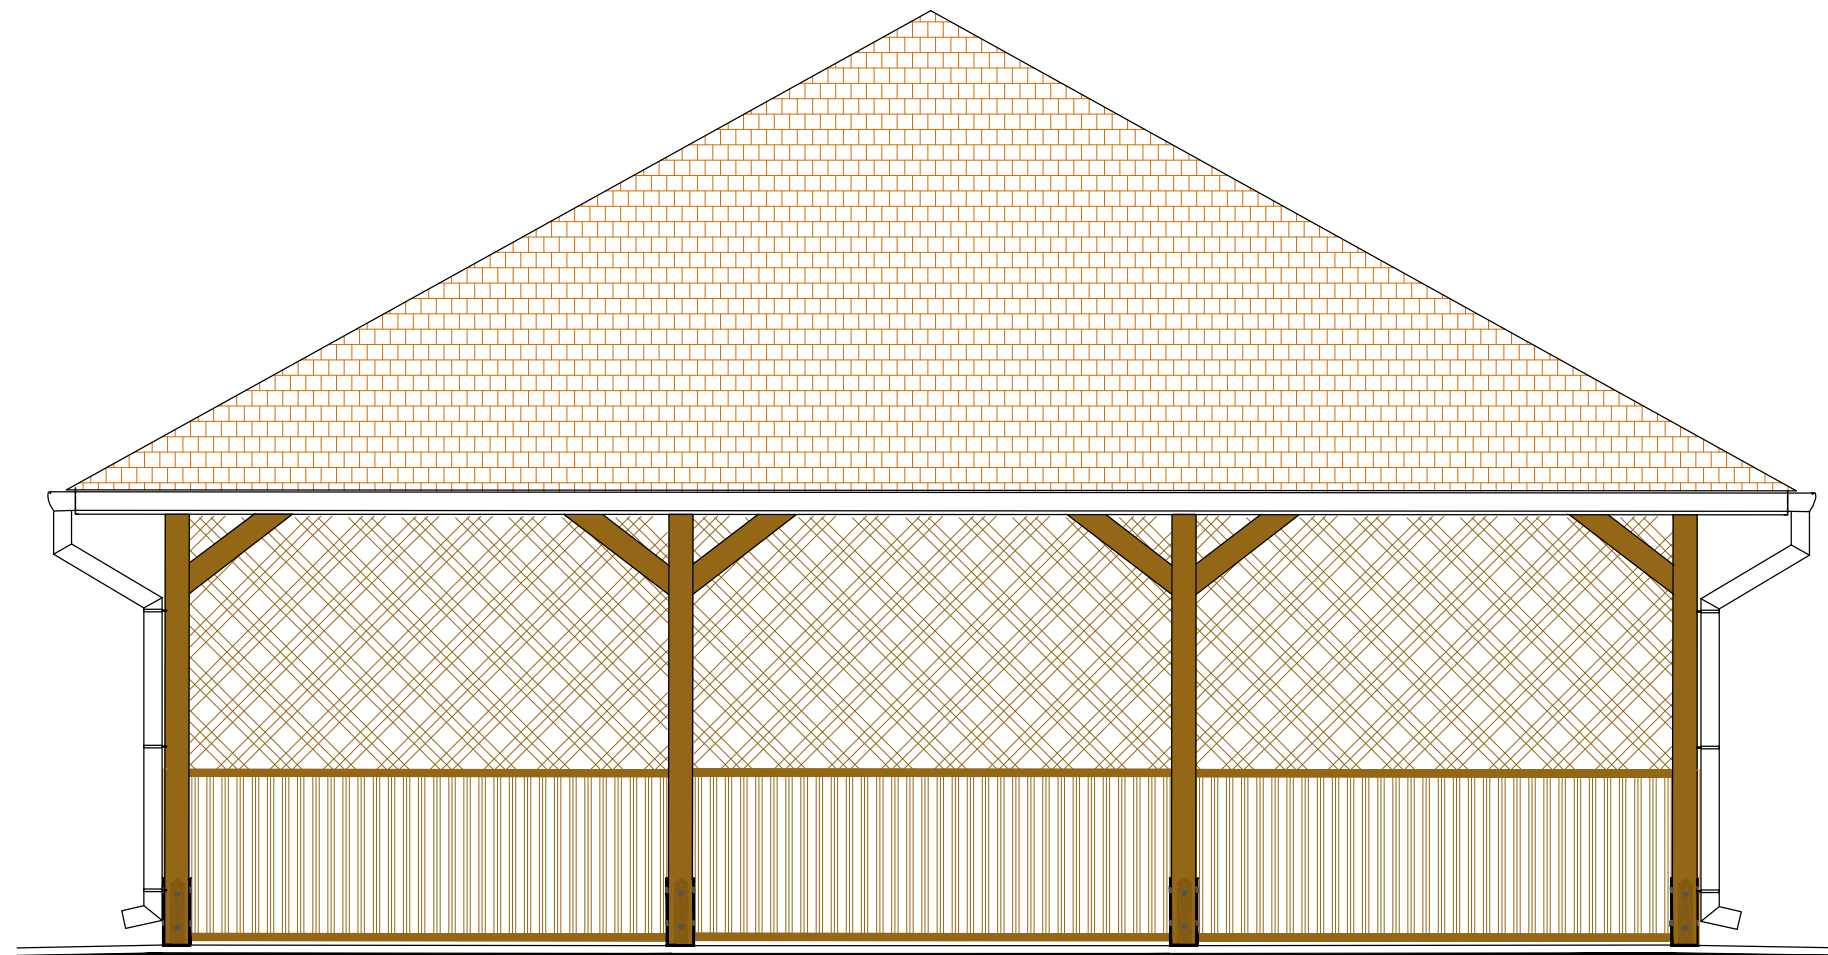

UWAGI:

- Gont bitumiczny na pokrycie dachu w kolorze naturalnej ceramiki lub grafitowym – po wcześniejszym uzgodnieniu z inwestorem.

JEDNOSTKA PROJEKTOWA:			
 <b>MK-GEO</b> <i>MK-Geo Usługi Geodezyjne Krzysztof Maciatek</i> <small>USŁUGI GEODEZYJNE</small> <small>Pełkinie 248, 37-511 Pełkinie</small>			
NAZWA OPRACOWANIA:			
<b>Budowa altany oraz zagospodarowanie terenu przy stadionie sportowym w Kłęczanach.</b>			
ADRES INWESTYCJI:		INWESTOR:	
<small>powiat ropczycko-sędziszowski jedin. ewid.: Sędziszów Małopolski, obrnę: Kłęczany, nr 0008, dz. nr ew. gr. 1718, 1719.</small>		 <b>Gmina Sędziszów Małopolski</b> <small>ul. Rynek 1 39-120 Sędziszów Małopolski</small>	
BRANŻA:	ARCHITEKTURA/ KONSTRUKCJA		
FUNKCJA:	Imię i Nazwisko / Nr Uprawnień / Specjalność	Podpis	
Projektant architektura:	<b>mgr inż. arch. Artur OSTAFIJCZUK</b> <small>A-97/01</small>		
Sprawdzający architektura:	<b>mgr inż. arch. Katarzyna MARCINIEC</b> <small>12/PKOKK/2016</small>		
Projektant konstrukcja:	<b>mgr inż. Wacław SZKOŁA</b> <small>WBPP/ZNB/IUB/1/3.17/4/81</small>		
Sprawdzający konstrukcja:	<b>mgr inż. Marian MUZYCZKA</b> <small>UAN/III/7342/81/98</small>		
Opracował:	<b>inż. Marcin RYMARZ</b>		
Opracował:	<b>inż. Mateusz RYMARZ</b>		
NAZWA RYSUNKU:			
<b>ELEWACJA PÓŁNOCNA, ELEWACJA POŁUDNIOWA</b>			
FAZA:	DATA:	SKALA:	NR RYS.:
PB-W	06.2017	1:50	A/K7