RZUT PROJEKTOWANEGO
BOISKA WIELOFUNKCYJNEGO
skala 1:100

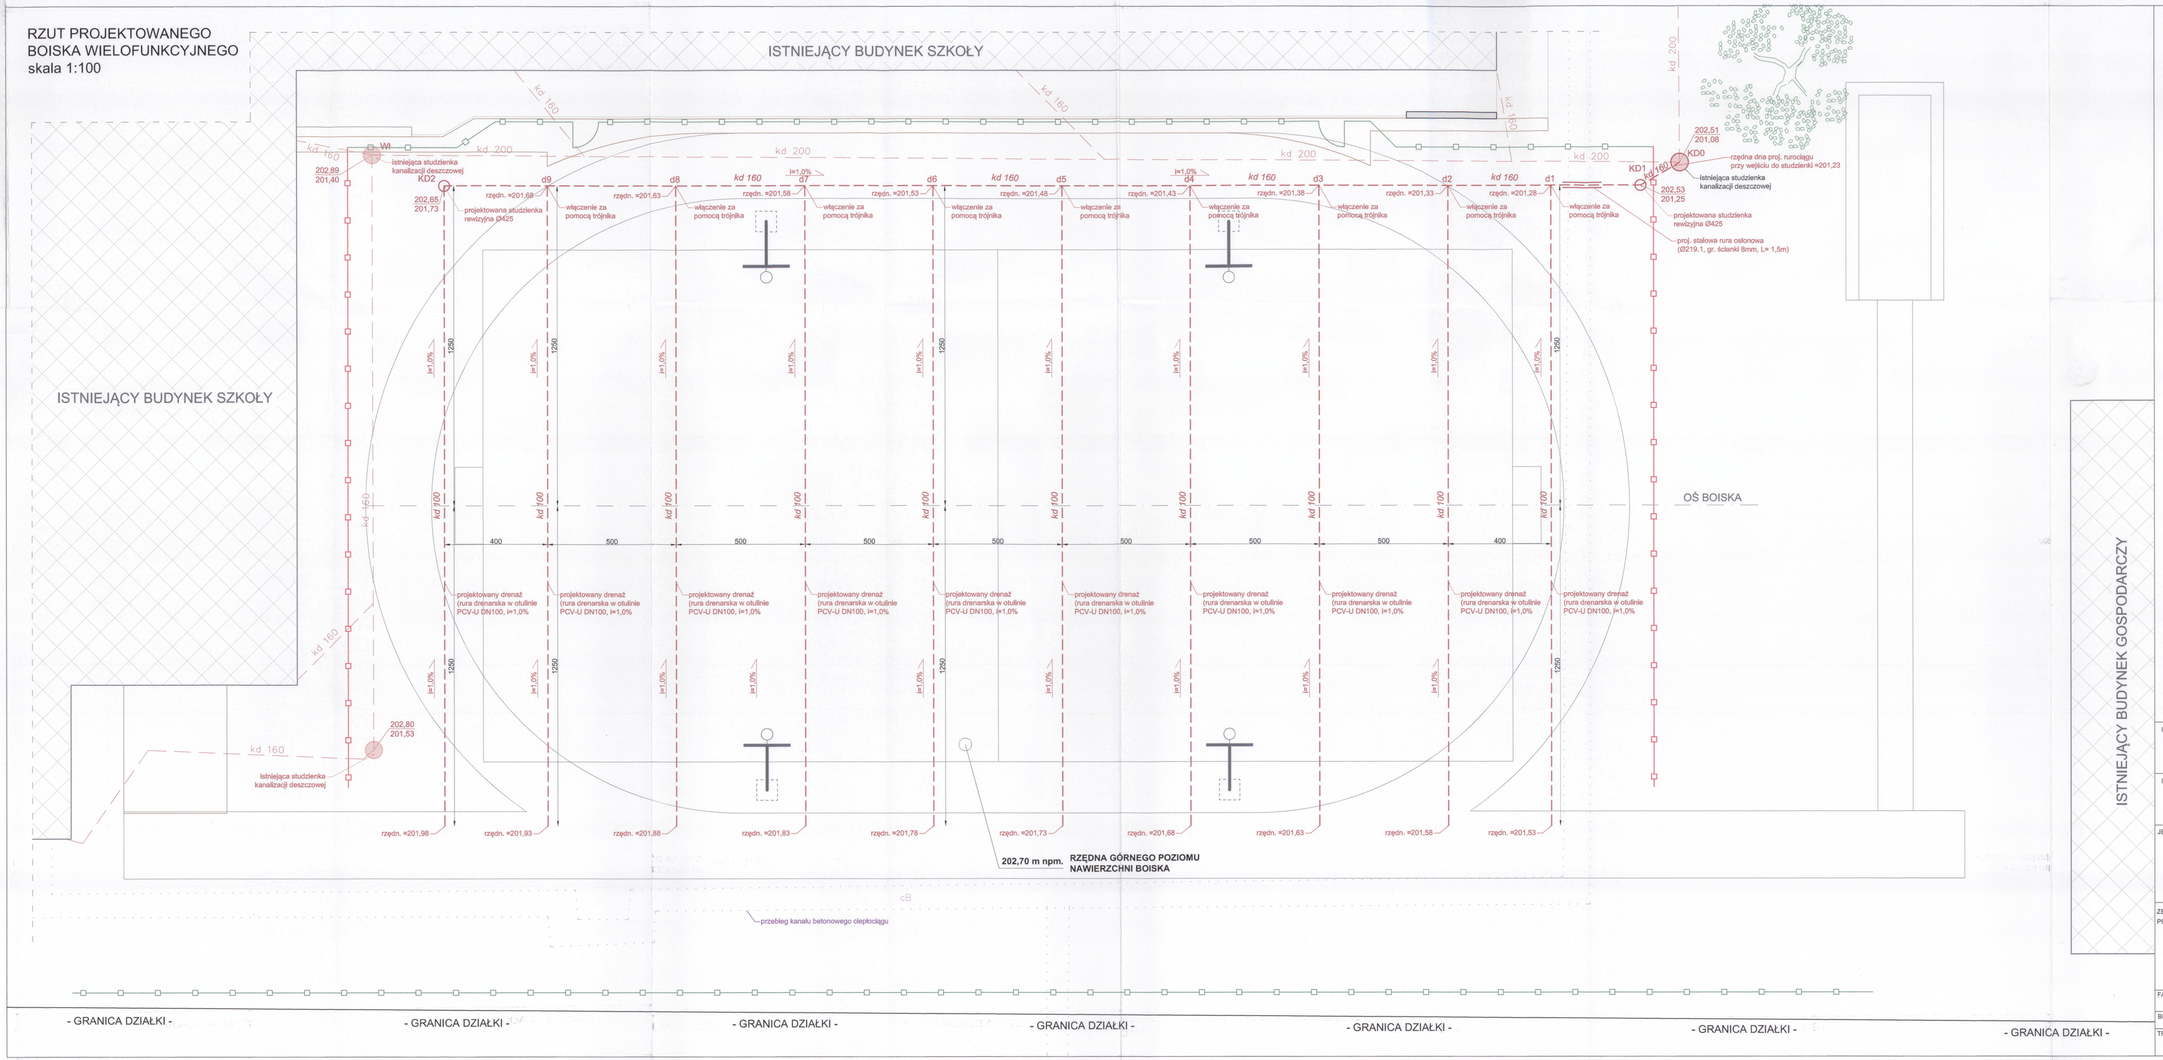

LEGENDA

	ISTNIEJĄCA INSTALACJA KANALIZACJI DESZCZOWEJ
	PROJEKTOWANA INSTALACJA KANALIZACJI DESZCZOWEJ (DRENAŻ ODWODNIENIOWY BOISKA)
	OGRODZENIE Z SIATKI (wys. 4,0 m)
	PIŁKOCHWYT Z SIATKI POLIPROPYLENOWEJ (wys. 5,0 m)
	KOSZ DO KOSZYKÓWKI

UWAGA:

- wymiary weryfikować podczas wykonywania prac;
- rysunek nie zawiera całości infrastruktury podziemnej (należy ją odczytywać z projektu zagospodarowania terenu).

INWESTYCJA:

Budowa wielofunkcyjnego boiska sportowego przy Szkole Podstawowej nr 4 w Bełchatowie wraz z niezbędną infrastrukturą techniczną

dz. ew. nr 516/4, 516/5, 516/6, 516/8, 516/9, 516/10, 516/11, 516/17, obr. 8, miasto Bełchatów

INWESTOR:

MIASTO BEŁCHATÓW

ul. Kościuszki 1, 97-400 Bełchatów

JEDNOSTKA PROJEKTOWA:

PRZEDSIĘBIORSTWO PROJEKTOWANIA I NADZORU „JUKON PROJEKT"

97-400 Bełchatów ul. Kaczyńskich 14, tel.: 530 480 545, email: biuro@jukon-projekt.pl, www.jukon-projekt.pl

ZESPÓŁ PROJEKTOWY:	IMIĘ I NAZWISKO:	NR UPRAWNIEŃ:	PODPIS:
	PROJEKTANT: Inst. sanitarne mgr inż. RAFAŁ MAJEWSKI	LOD/1256/POOS/09	

FAZA: **PROJEKT BUDOWLANY**

DATA: lipiec 2020

BRANŻA: INSTALACJE SANITARNE

SKALA: 1:100

TREŚĆ RYSUNKU: PROJEKTOWANA KANALIZACJA DESZCZOWA - DRENAŻ

NR RYS.: **S.01**

INDEX: -