




OD STRONY SZKOŁY

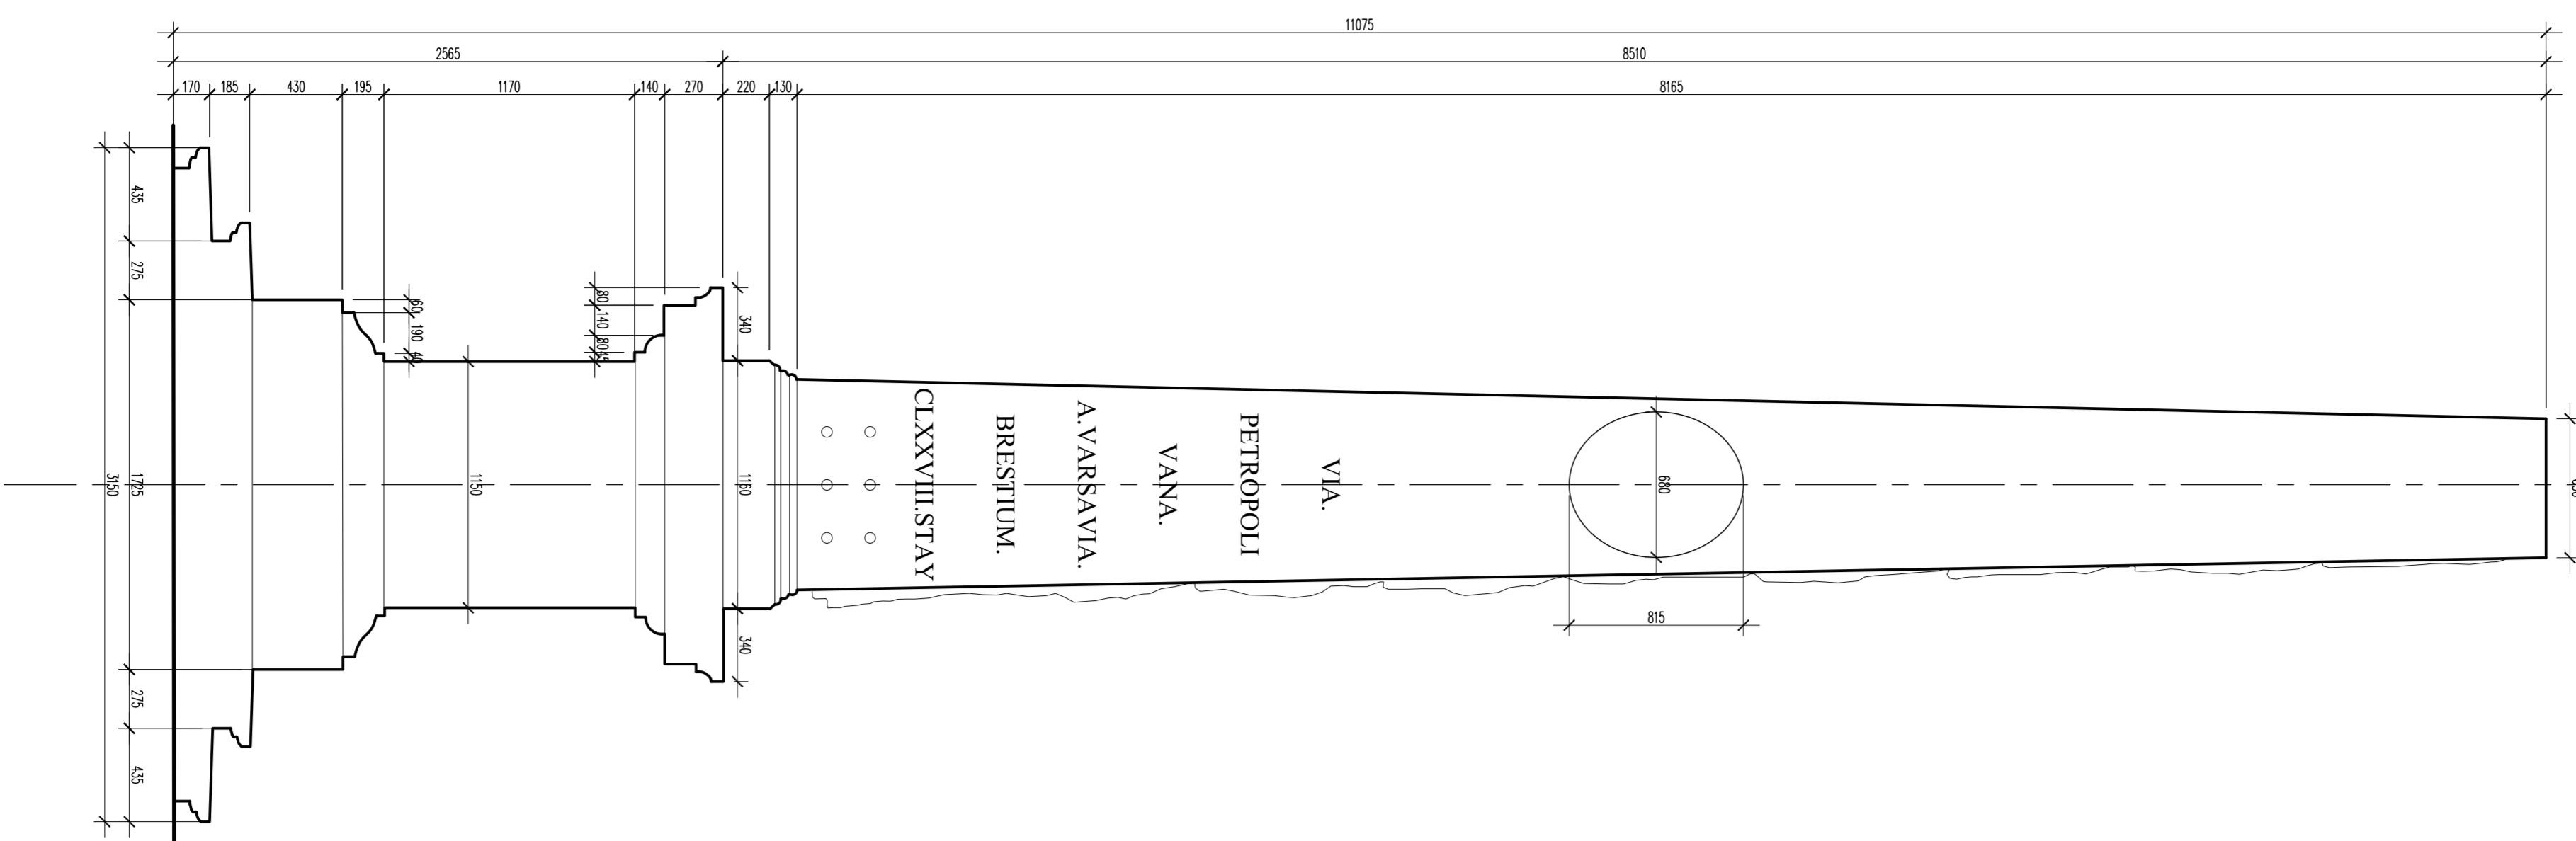


OD STRONY SKLEPU

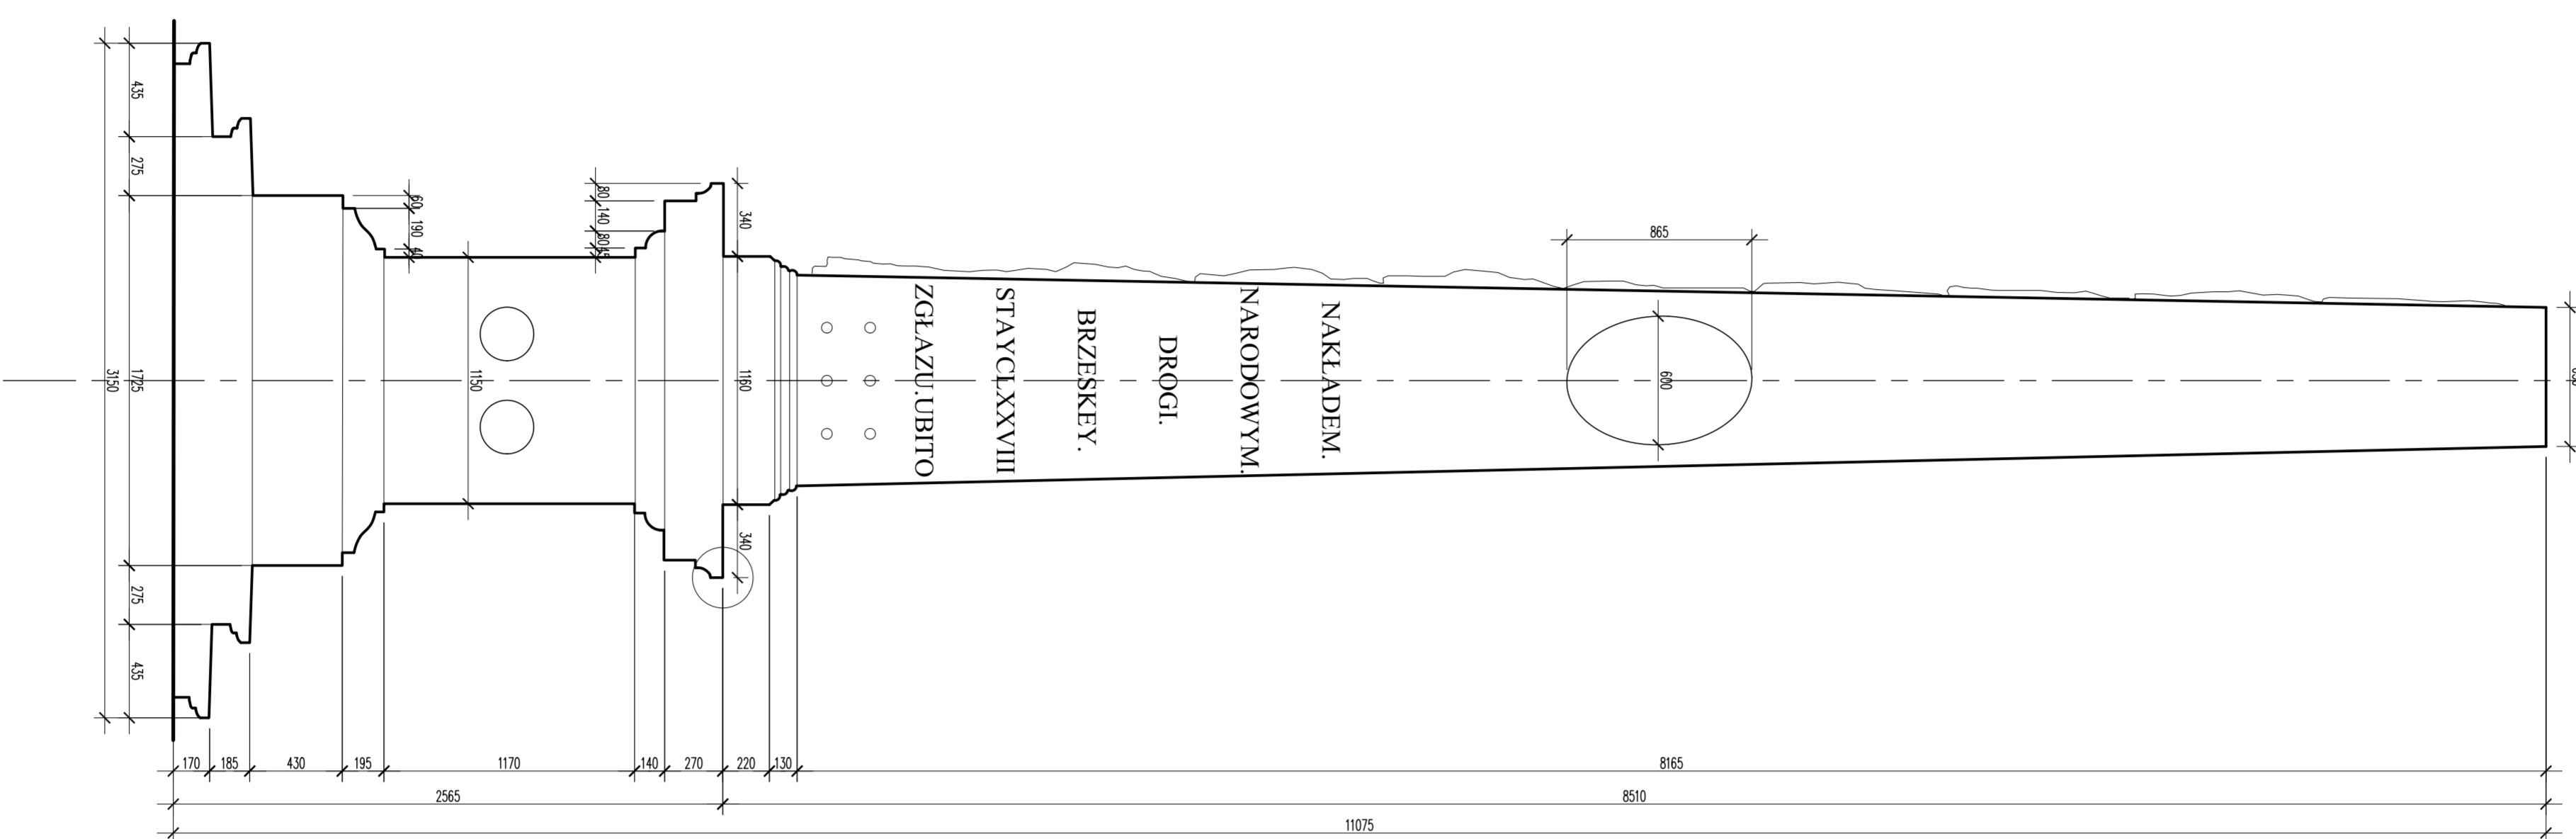


OD STRONY DOMKU

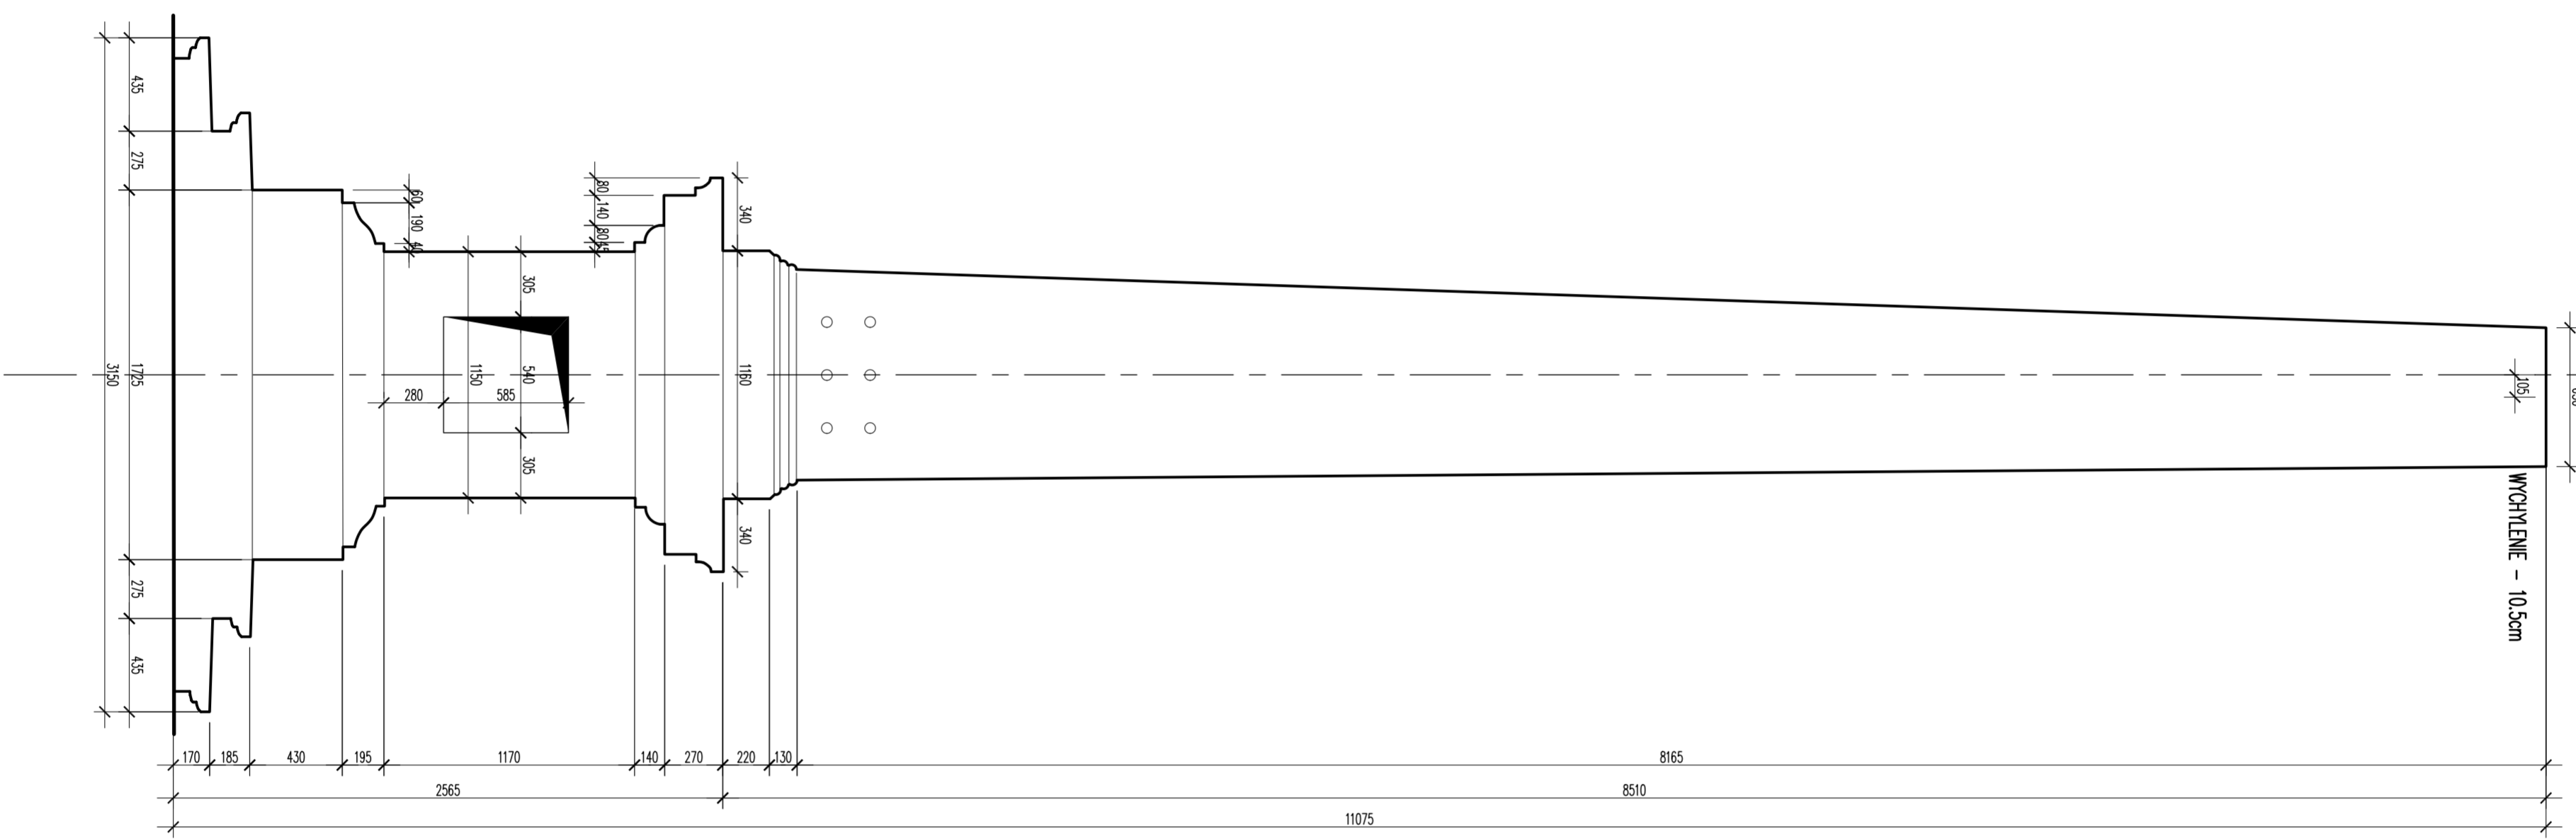


OD STRONY ULICY

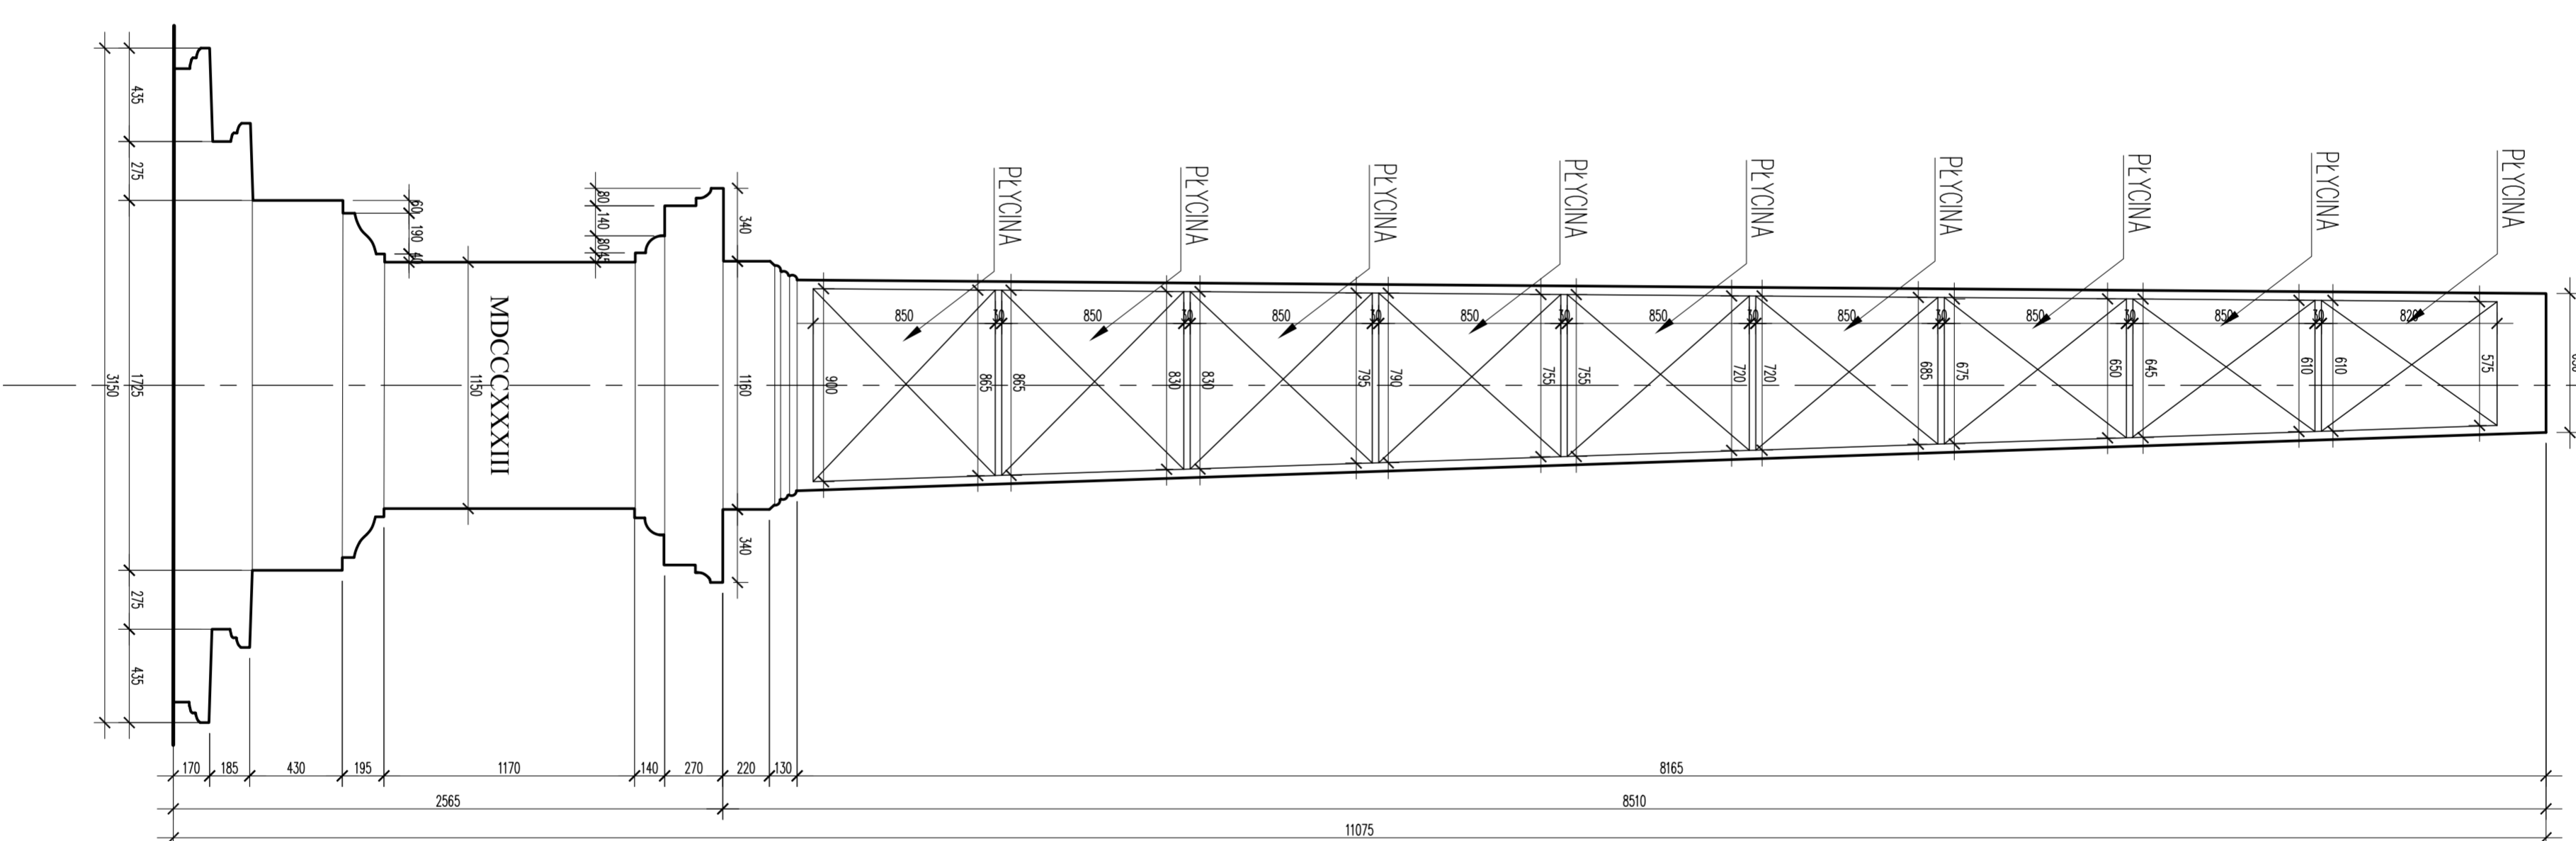

PRZEKRÓJ A-A

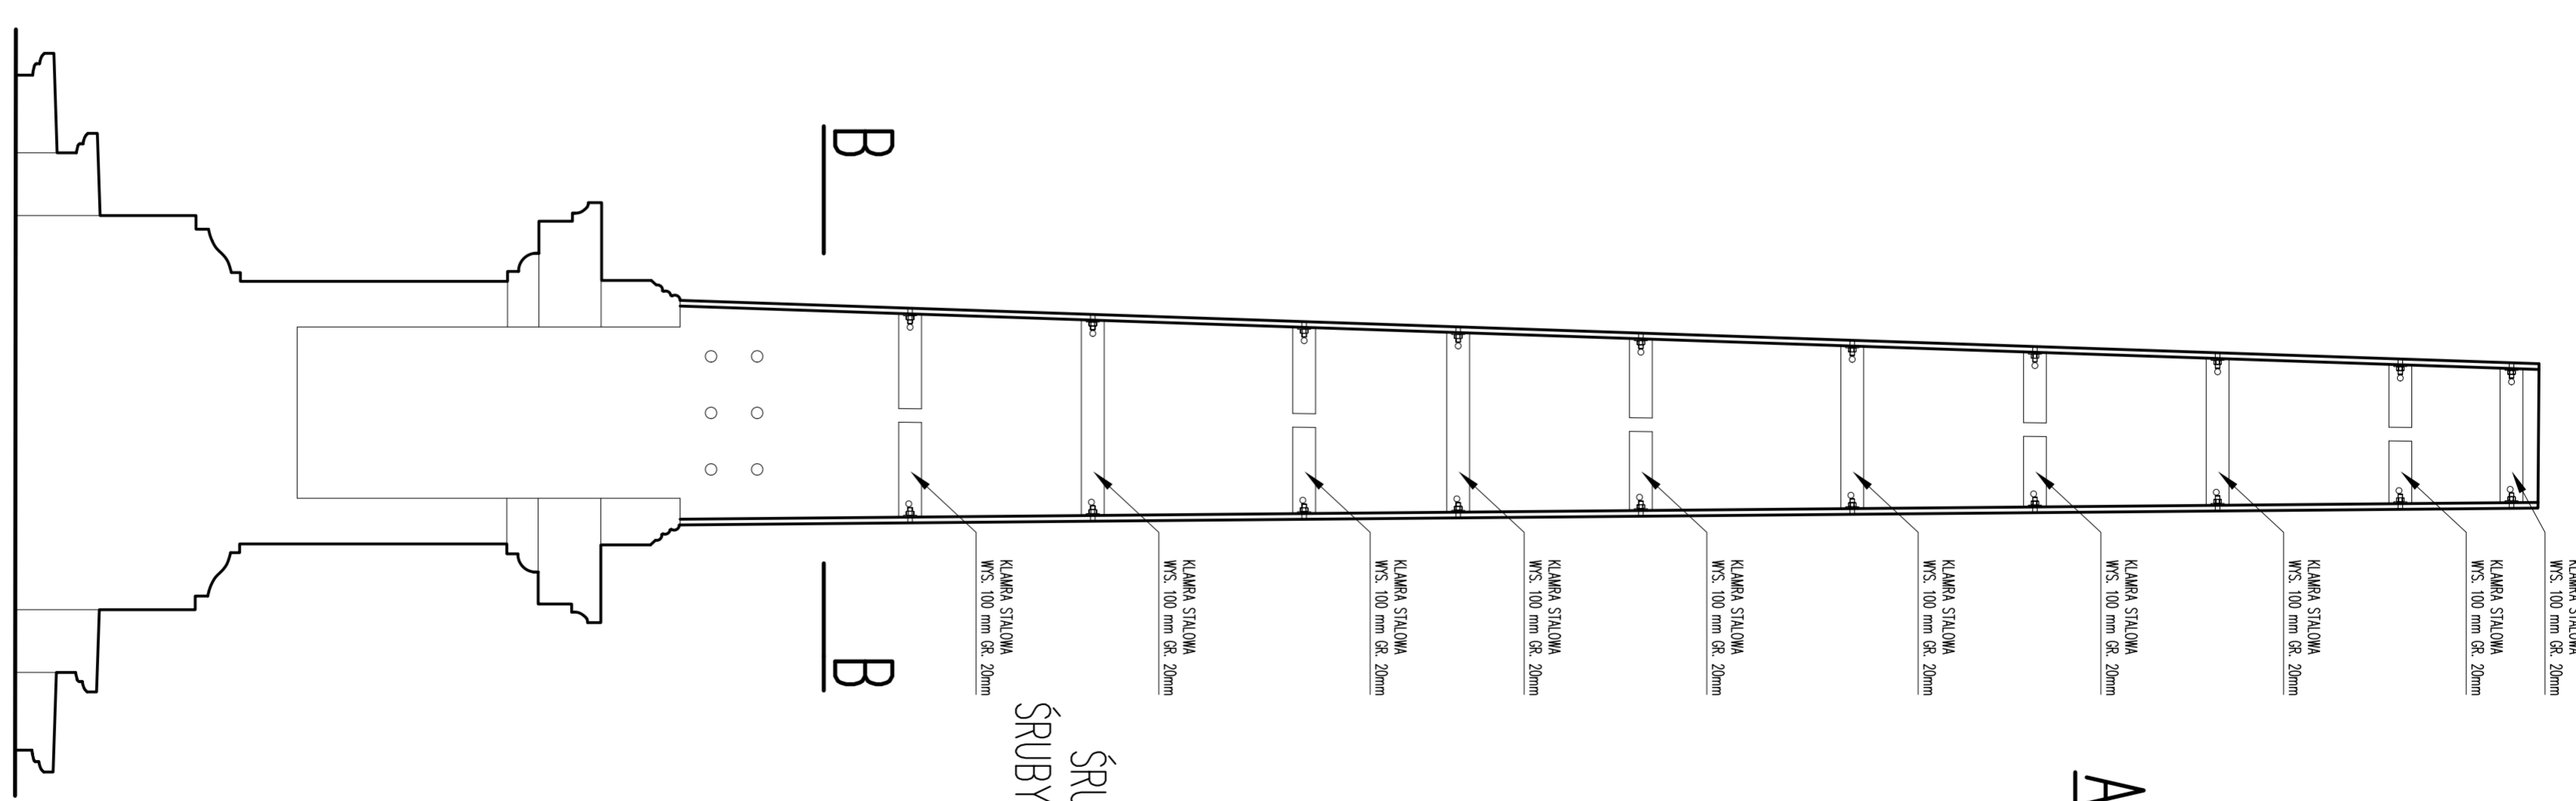

PRZEKRÓJ B-B

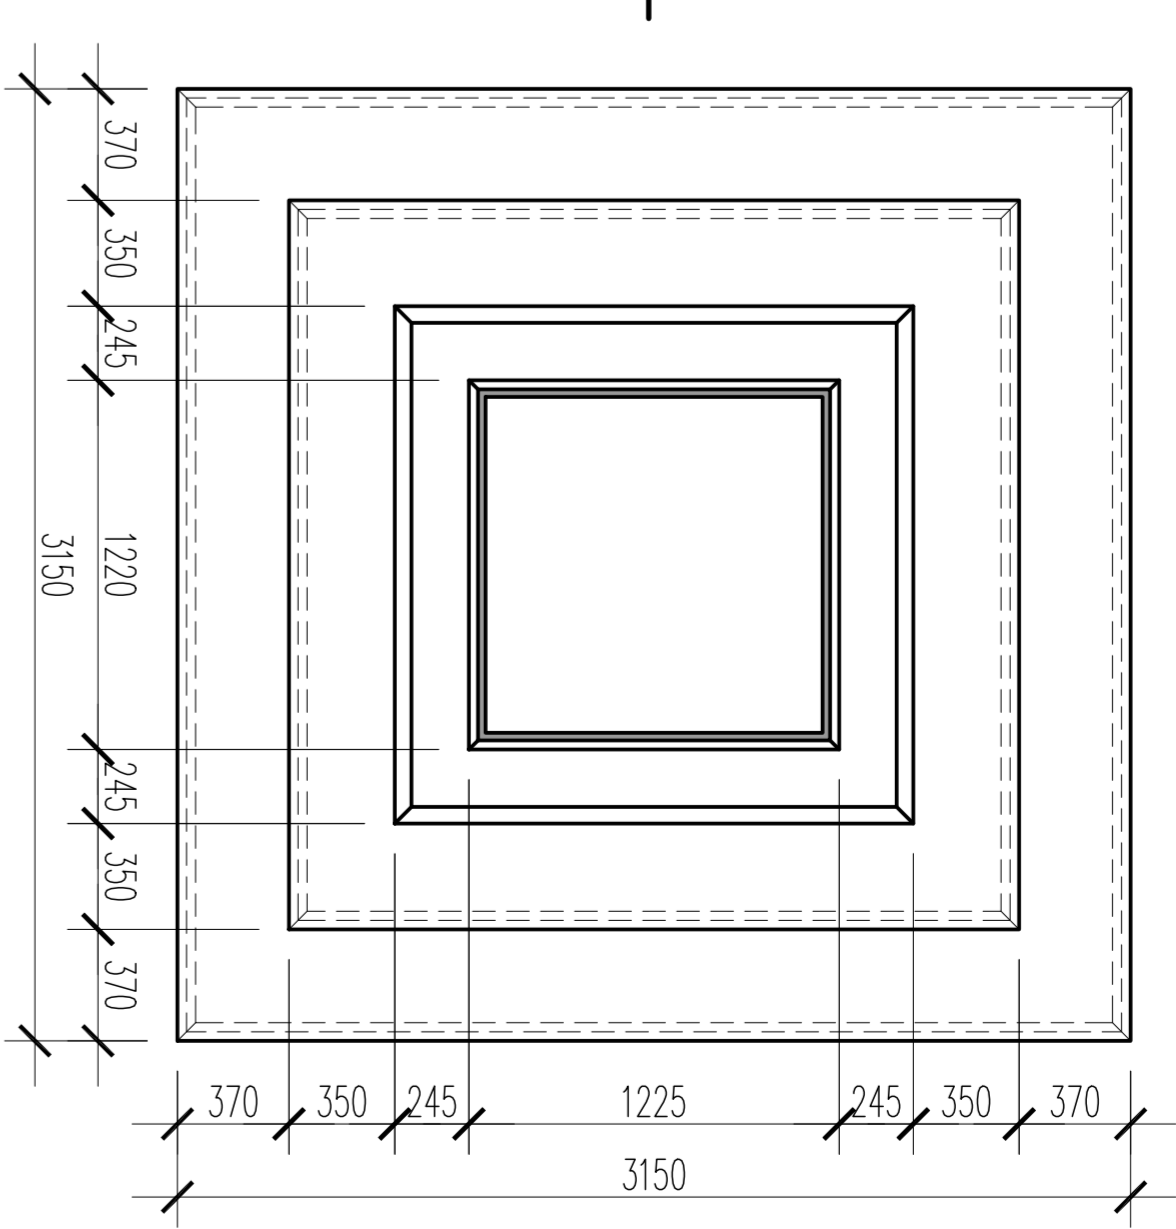

ŚRUBY W KLAMRACH Ø22
ŚRUBY MOCUJĄCE RYCINY Ø15