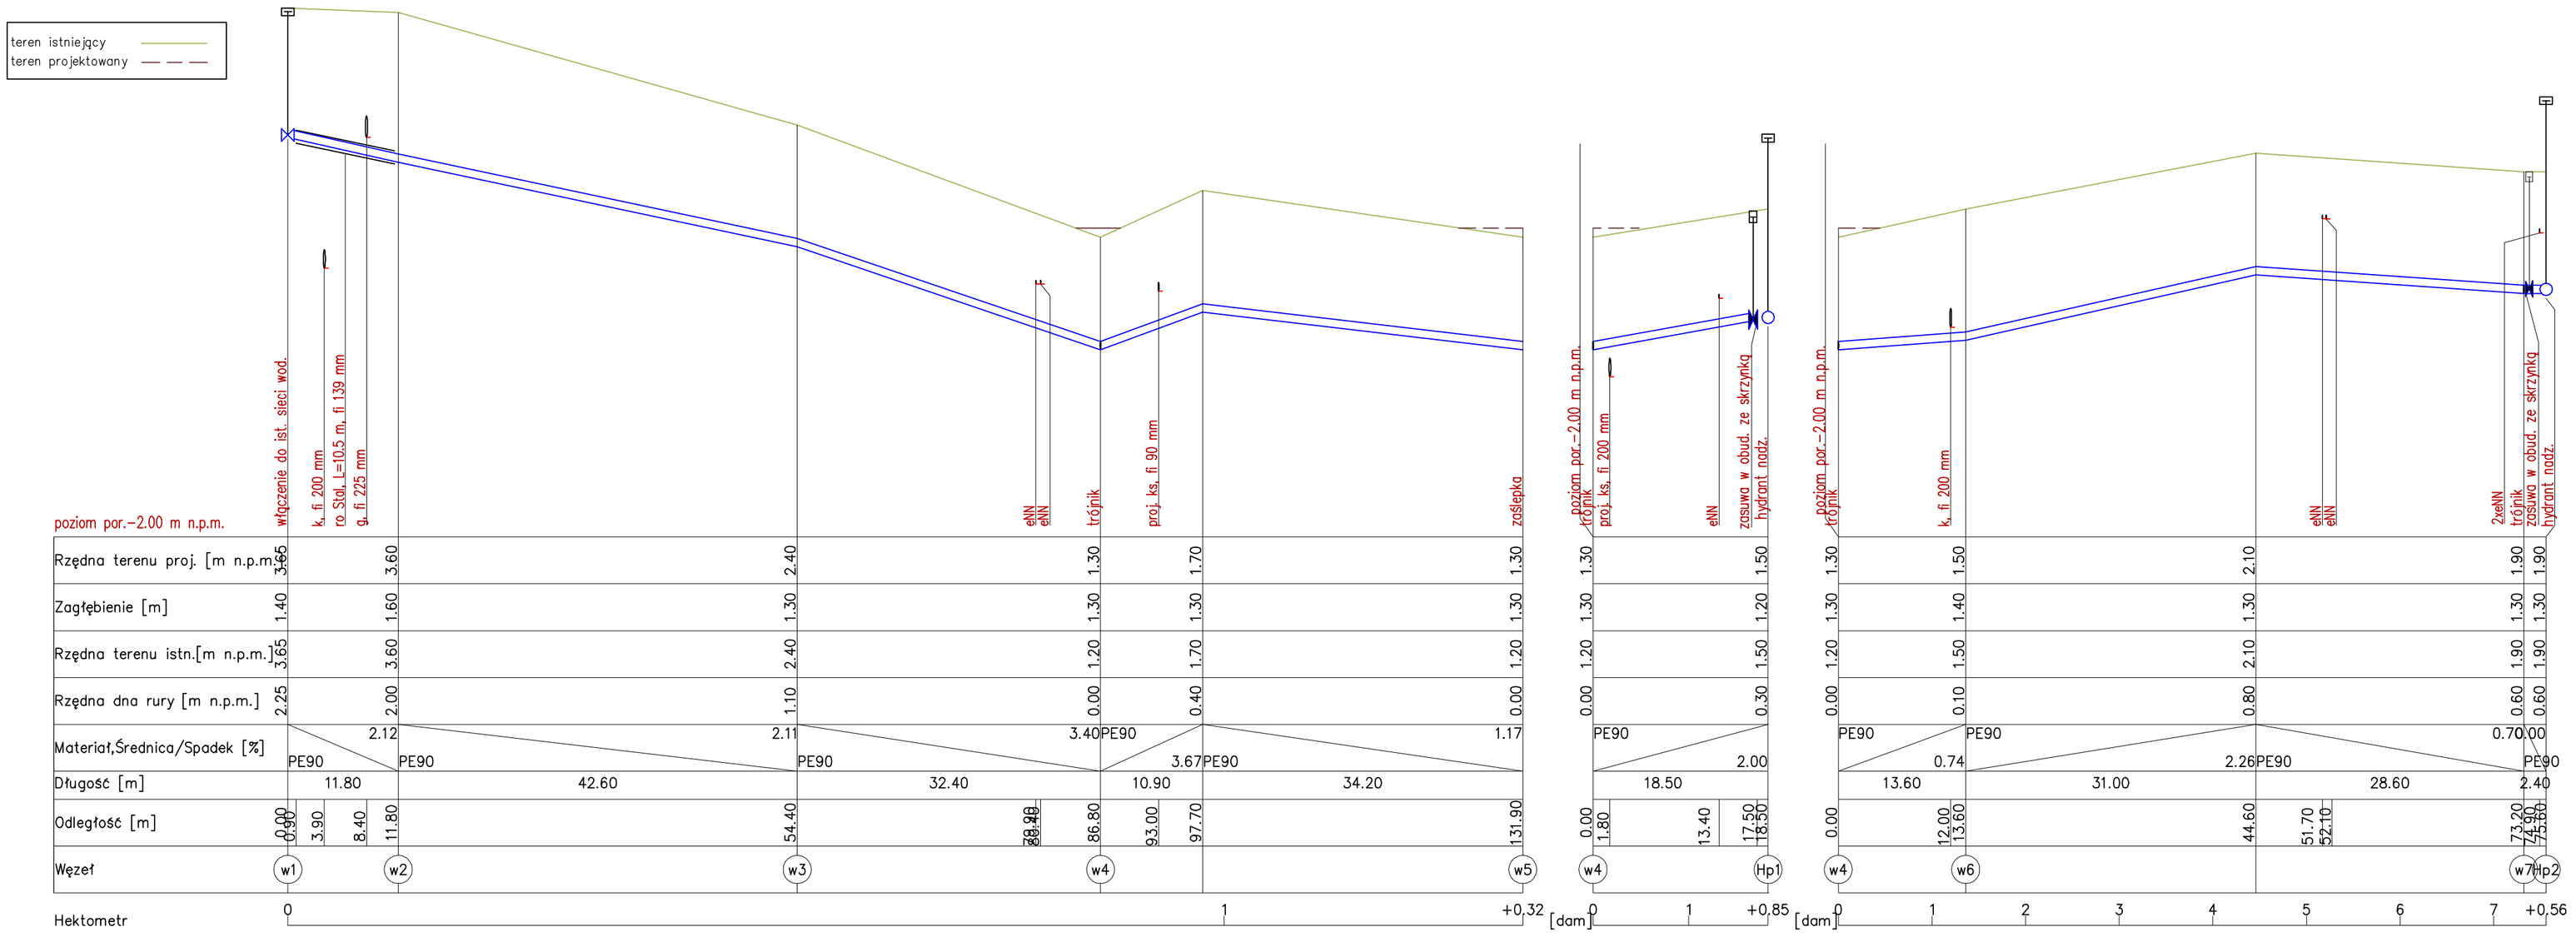

PRZEDMIOT OPRACOWANIA:	OSIEDLOWA SIEĆ WODOCIĄGOWA I KANALIZACJI SANITARNEJ UL. BRZEGOWA, ŚWINOUJŚCIE
TREŚĆ RYSUNKU:	PROFIL PODŁUŻNY SIECI WODOCIĄGOWEJ — NR RYS. 2
PROJEKTANT / OPRACOWAŁ	mgr inż. GRZEGORZ LESNER Upr. nr 365/Sz/83, 116/Sz/80; mgr inż. PAWEŁ GĄGOLIŃSKI — BRANŻA: SANITARNA — FAZA: PROJ. BUDOWLANY
SPRAWDZIŁ	DATA: kwiecień 2019 — SKALA: 1:50:500
ZLECENIODAWCA	Zakład Wodociągów i Kanalizacji Sp. z o.o. w Świnoujściu