


# INSTALACJA ODGROMOWA SKALA 1:50

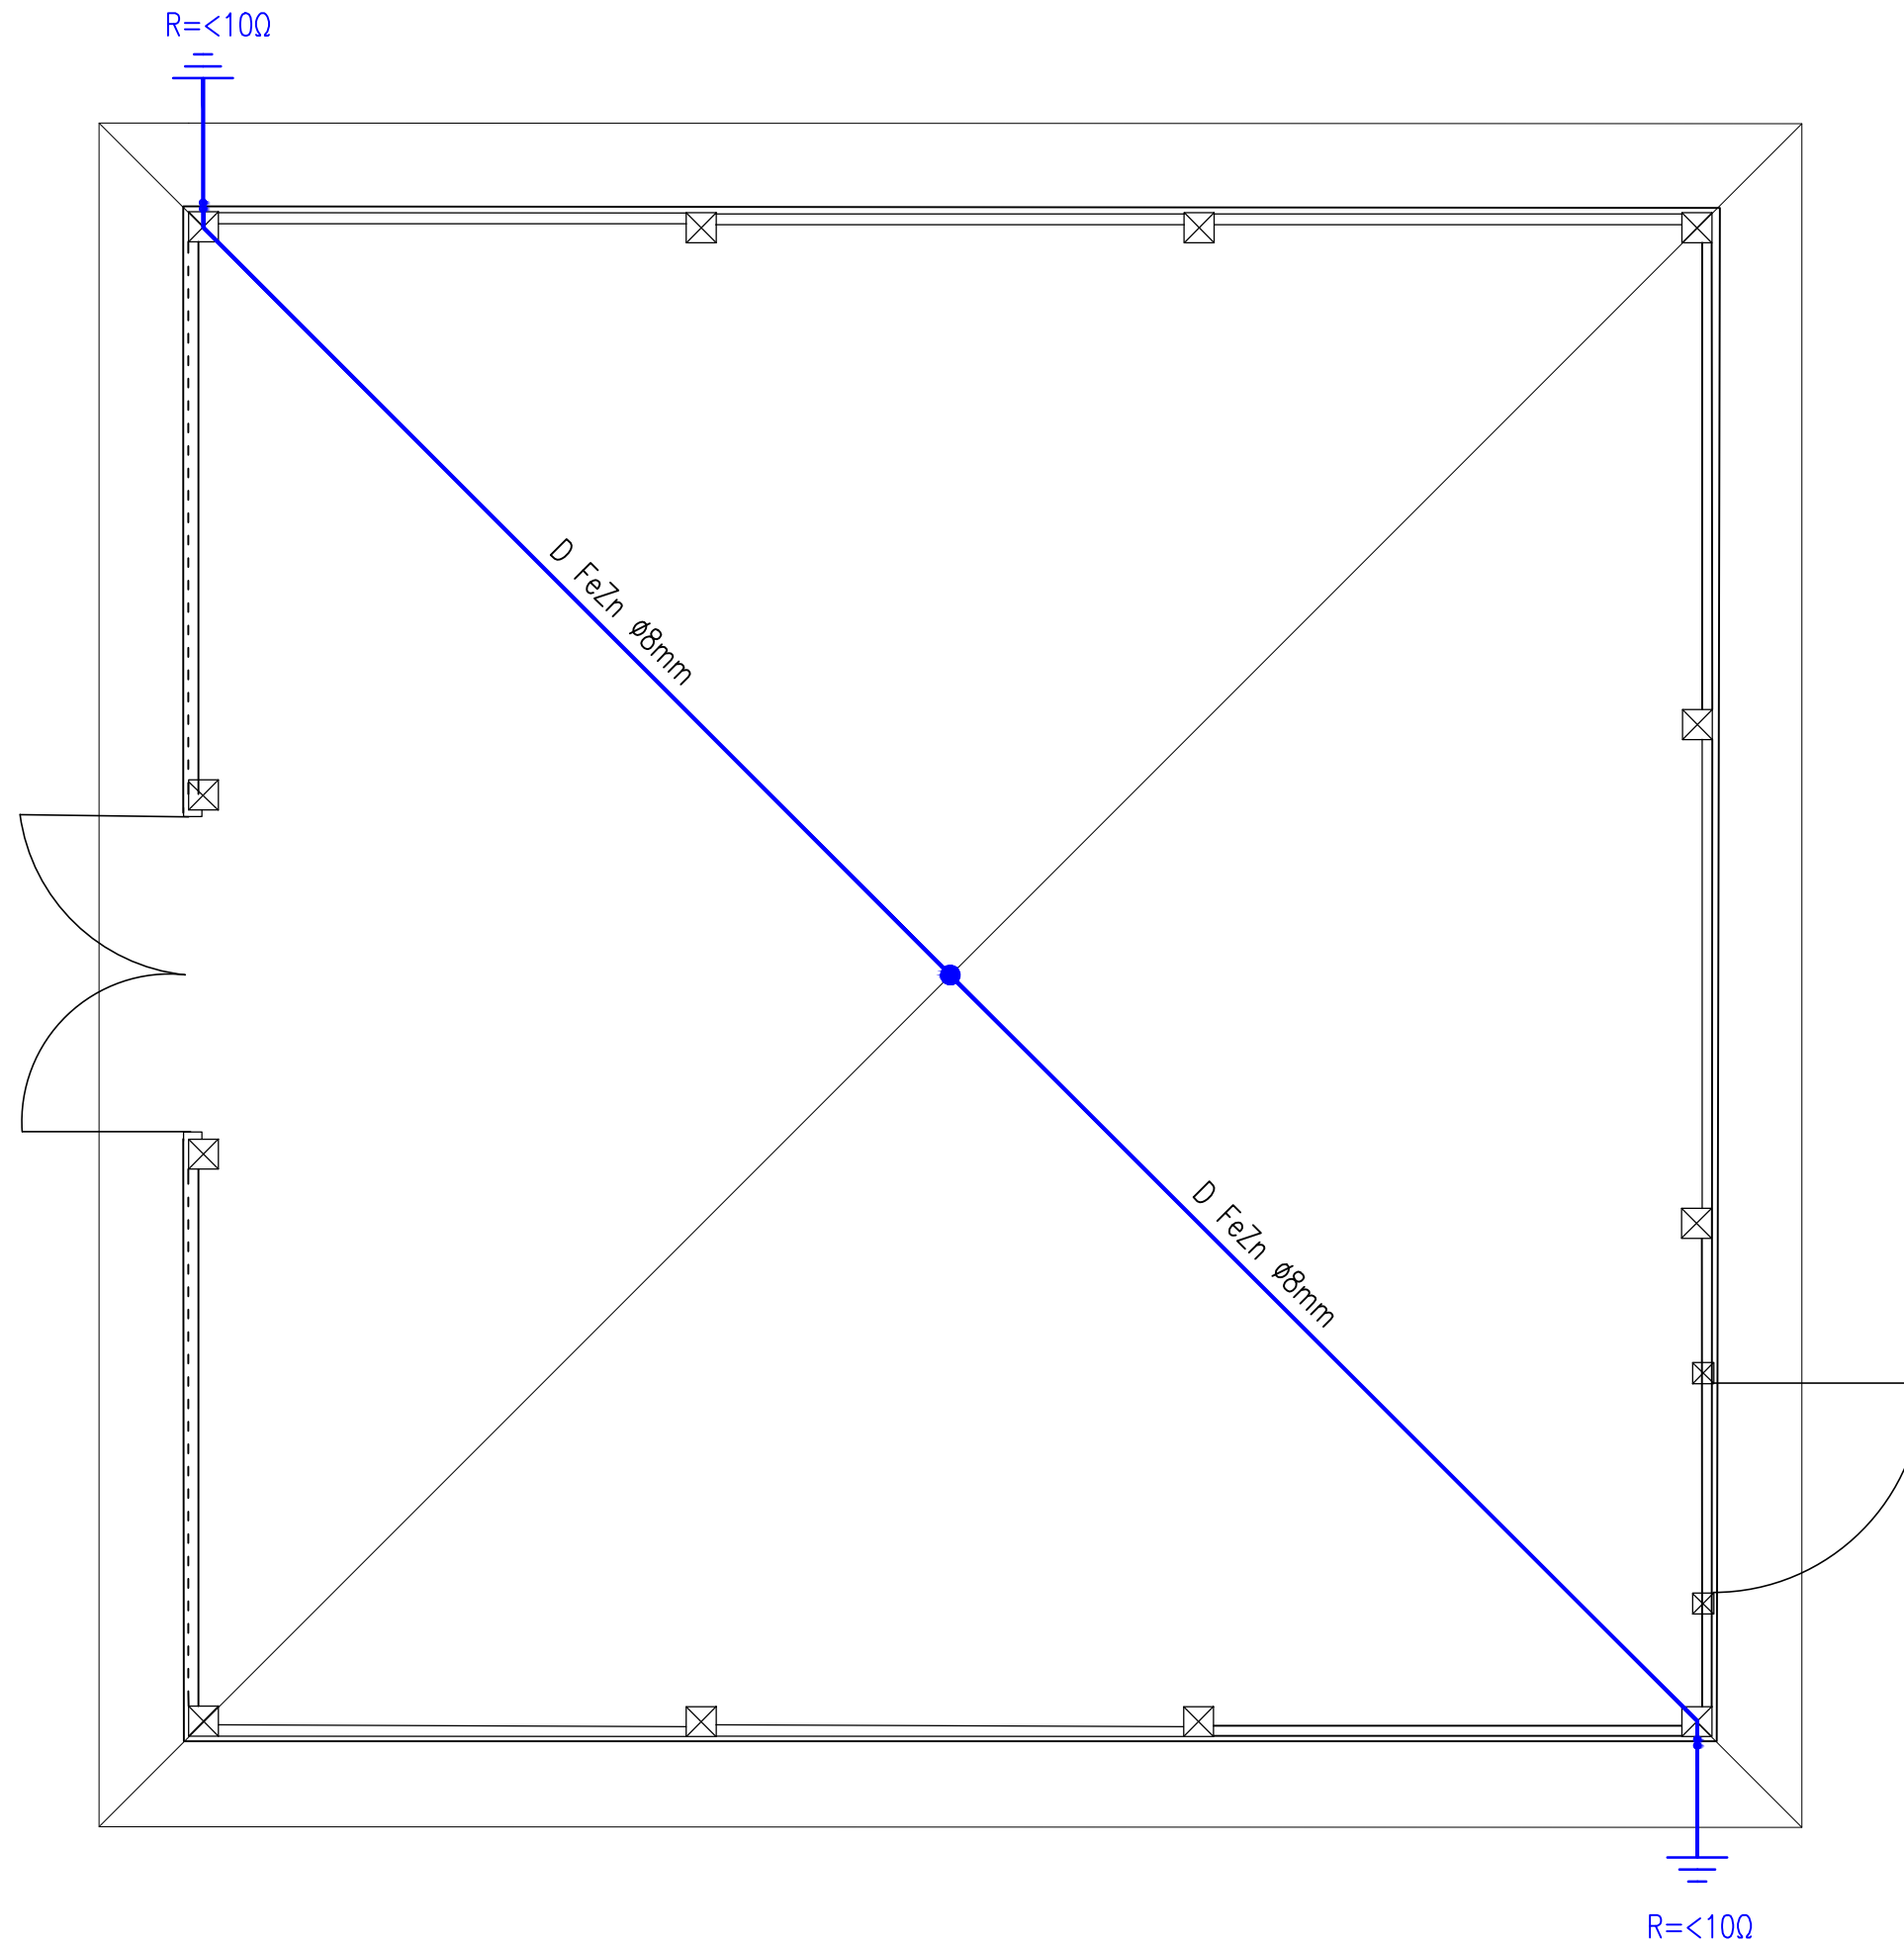

JEDNOSTKA PROJEKTOWA:			
<b>MK-GEO</b>		<i>MK-Geo Usługi Geodezyjne Krzysztof Macialek</i>	
USŁUGI GEODEZYJNE		Pełkinie 248, 37-511 Pełkinie	
NAZWA OPRACOWANIA:			
<b>Budowa altany oraz zagospodarowanie terenu przy stadionie sportowym w Kłęczanach.</b>			
ADRES INWESTYCJI:		INWESTOR:	
<small>powiat ropczycko-sędziszowski jedn. ewid.: Sędziszów Małopolski, obręb: Kłęczany, nr 0008; dz. nr ew. gr. 1718, 1719.</small>		<b>Gmina Sędziszów Małopolski</b> <small>ul. Rynek 1 39-120 Sędziszów Małopolski</small>	
BRANŻA:	ELEKTRYCZNA		
FUNKCJA:	Imię i Nazwisko / Nr Uprawnień / Specjalność	Podpis	
Projektant:	<b>tech. Jerzy KRÓL</b> <small>UAN/II/7342/70/94</small>		
Sprawdzający:	<b>mgr inż. Grzegorz FIEJTEK</b> <small>PDK/IE/0306/08</small>		
NAZWA RYSUNKU:			
<b>INSTALACJA ODGROMOWA</b>			
FAZA:	DATA:	SKALA:	NR RYS.:
PB-W	06.2017	1:50	E3