URZĄD MIASTA
JASTRZĘBIE ZDRÓJ
Al. Józefa Piłsudskiego 60
44-335 Jastrzębie Zdrój
- 43 -

ZESTAWIENIE POMIESZCZEŃ

Nr	Nazwa pomieszczenia	Pow.[m²]	Wys.[m]	Posadzka
01	KOMUNIKACJA OGÓLNODOSTĘPNA	4,00	2,20	płytki ceramiczne
02	KOTŁOWNIA	7,20	2,20	płytki ceramiczne
03	POM. SOCJALNE PRACOWNIKÓW	11,25	2,20	płytki ceramiczne
04	SZATNIA PRACOWNIKÓW	9,45	2,20	płytki ceramiczne
05	POM. NA ODPADY MEDYCZNE	8,15	2,20	płytki ceramiczne
06	MAGAZYN ŚRODKÓW CZYSTOŚCI	2,95	2,20	płytki ceramiczne
07	KOMUNIKACJA ZOZu	13,40	2,20	płytki ceramiczne
	Razem	56,40		

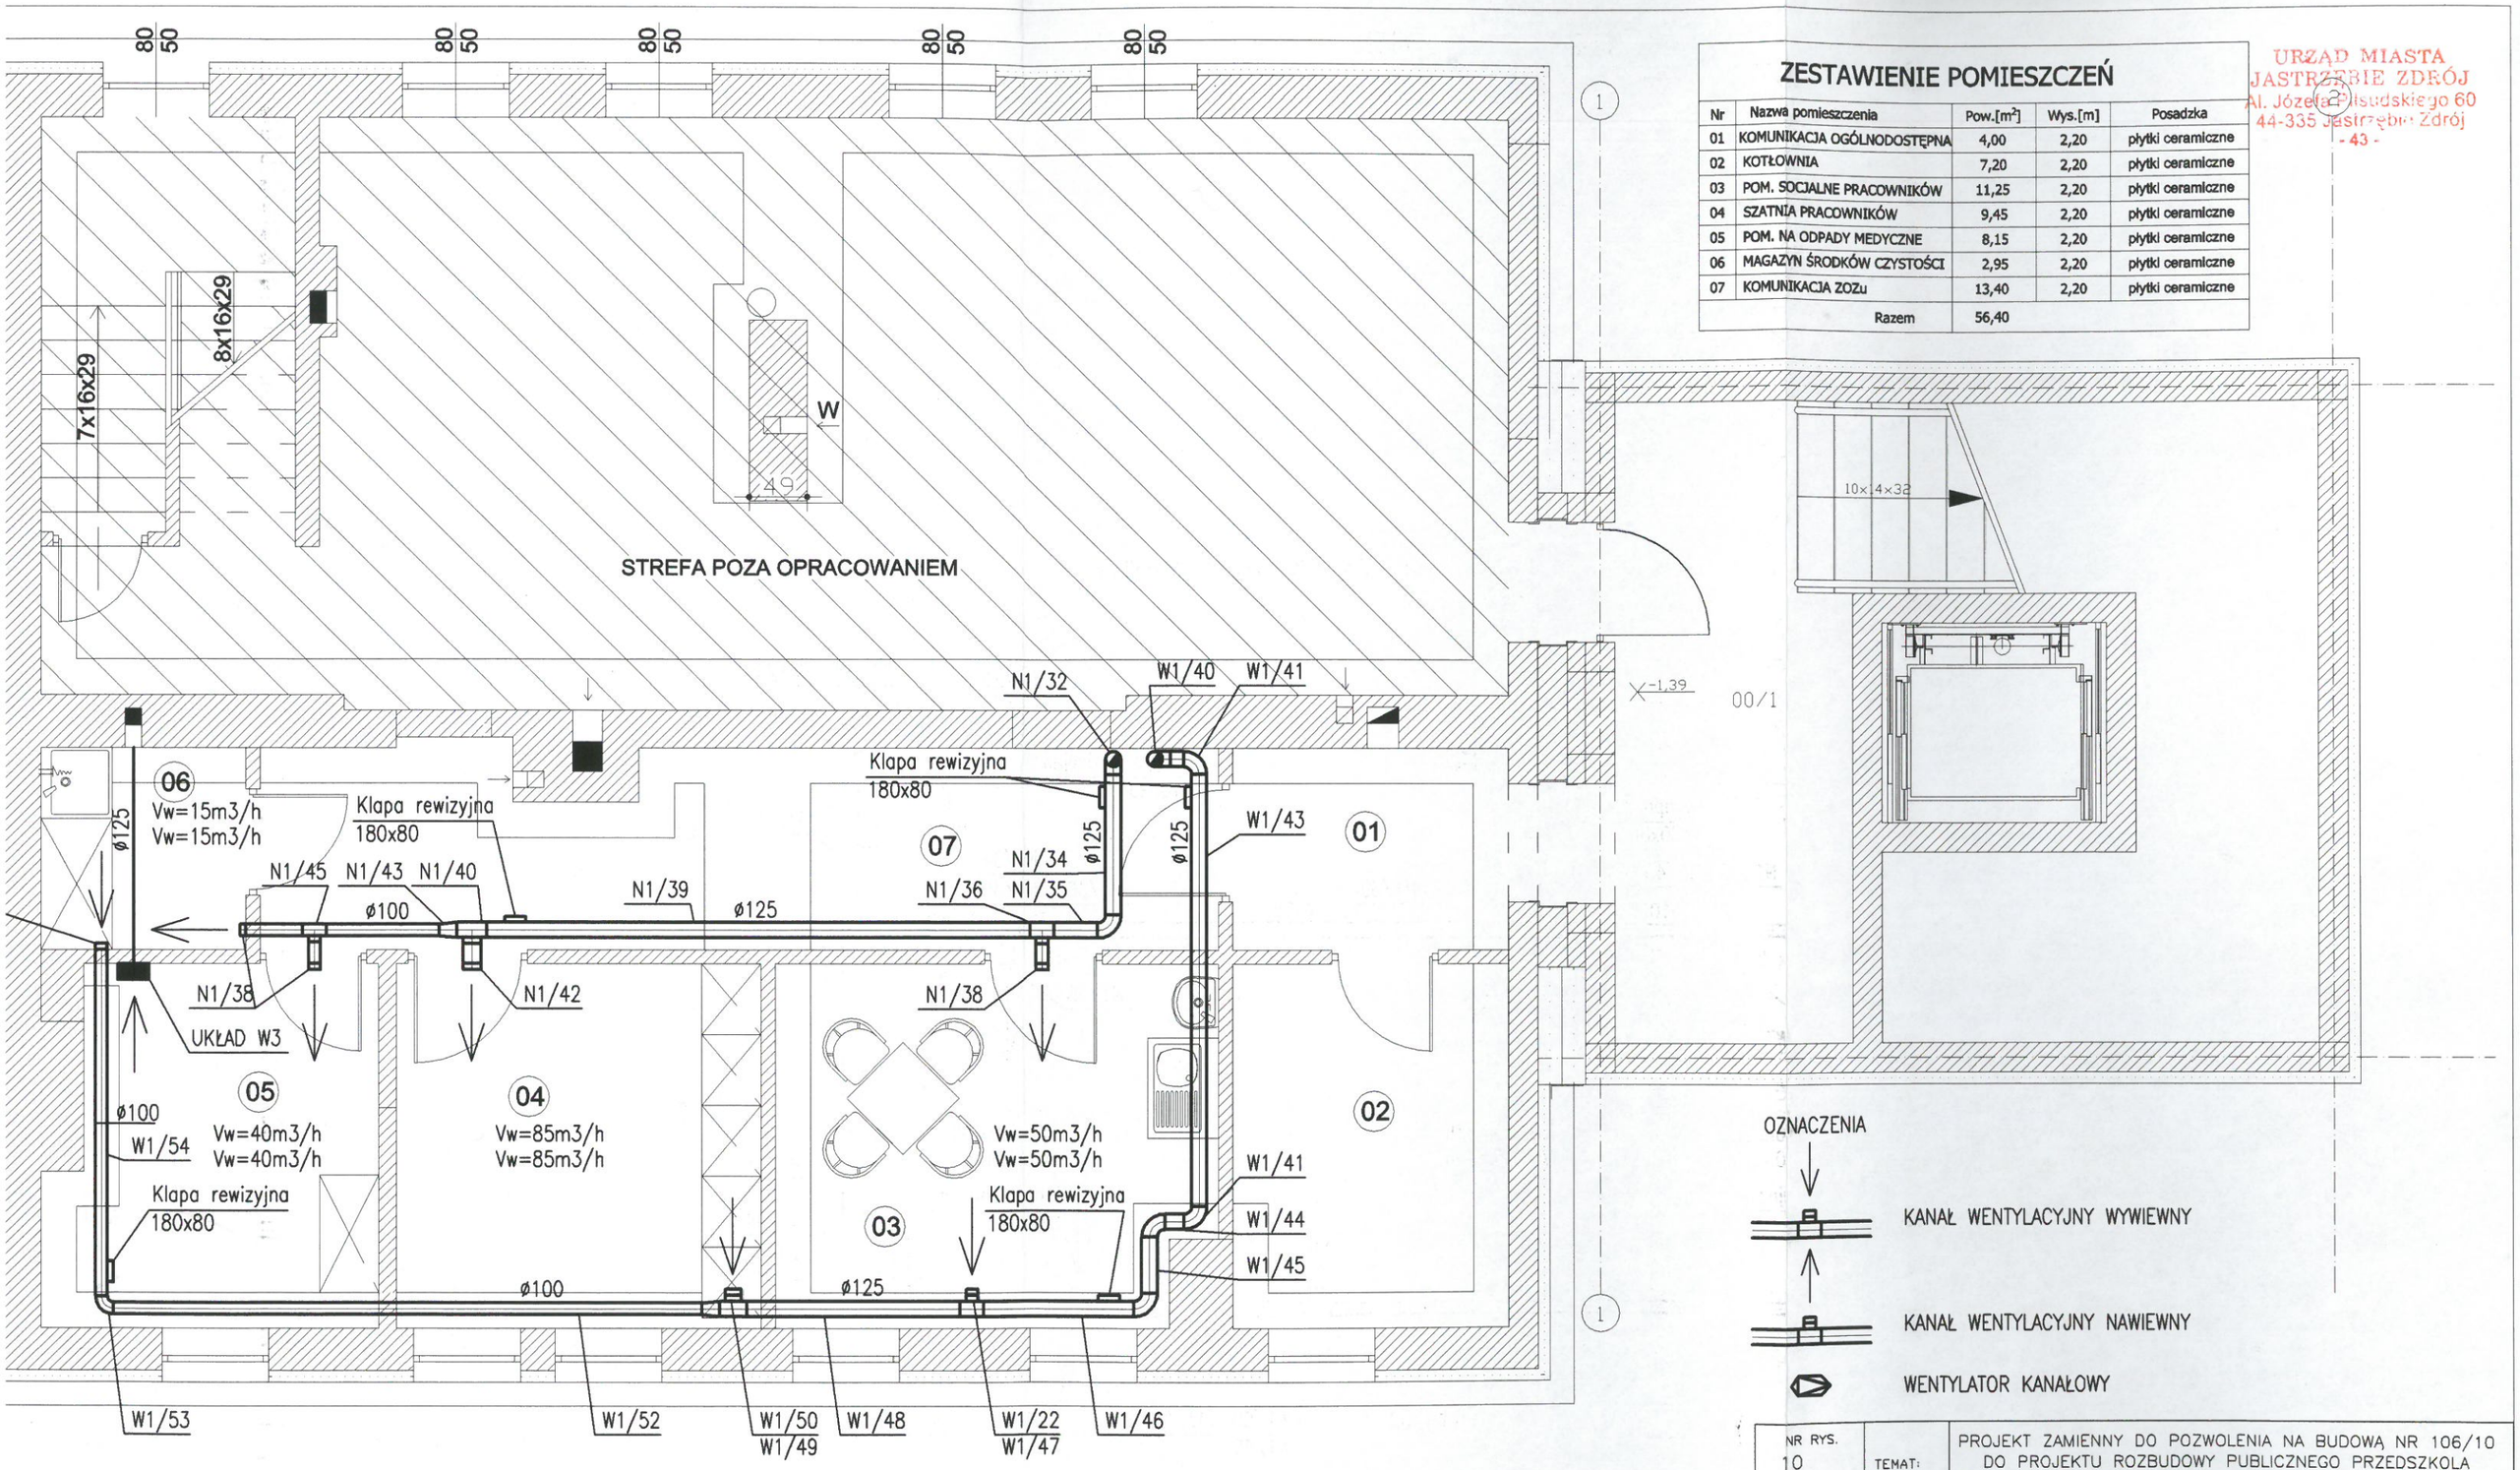

OZNACZENIA

KANAŁ WENTYLACYJNY WYWIEWNY

KANAŁ WENTYLACYJNY NAWIEWNY

WENTYLATOR KANAŁOWY

NR RYS. 10	TEMAT:	PROJEKT ZAMIENNY DO POZWOLENIA NA BUDOWĄ NR 106/10 DO PROJEKTU ROZBUDOWY PUBLICZNEGO PRZEDSZKOLA NR 12 W JASTRZĘBIU ZDROJU PRZY ULICY CIESZYŃSKIEJ 148
DATA: lipiec 2011r.	ADRES:	UL. CIESZYŃSKA 148, 44-330 JASTRZĘBIE ZDRÓJ
	INWESTOR:	URZĄD MIASTA JASTRZĘBIE ZDRÓJ
SKALA: 1:50	NAZWA RYSUNKU:	RZUT PIWNIC NZOZ RUPTAWA – WENTYLACJA
PROJEKTOWAŁ:	inż. Łucjan Łukaszek	519/79
SPRAWDZIŁ:	mgr inż. Krzysztof Lachowicz	SLK/0476/POOS/04